



DETAIL 1
PRINCIPE ZIJAANZICHT TRAP

Schaal 1:20

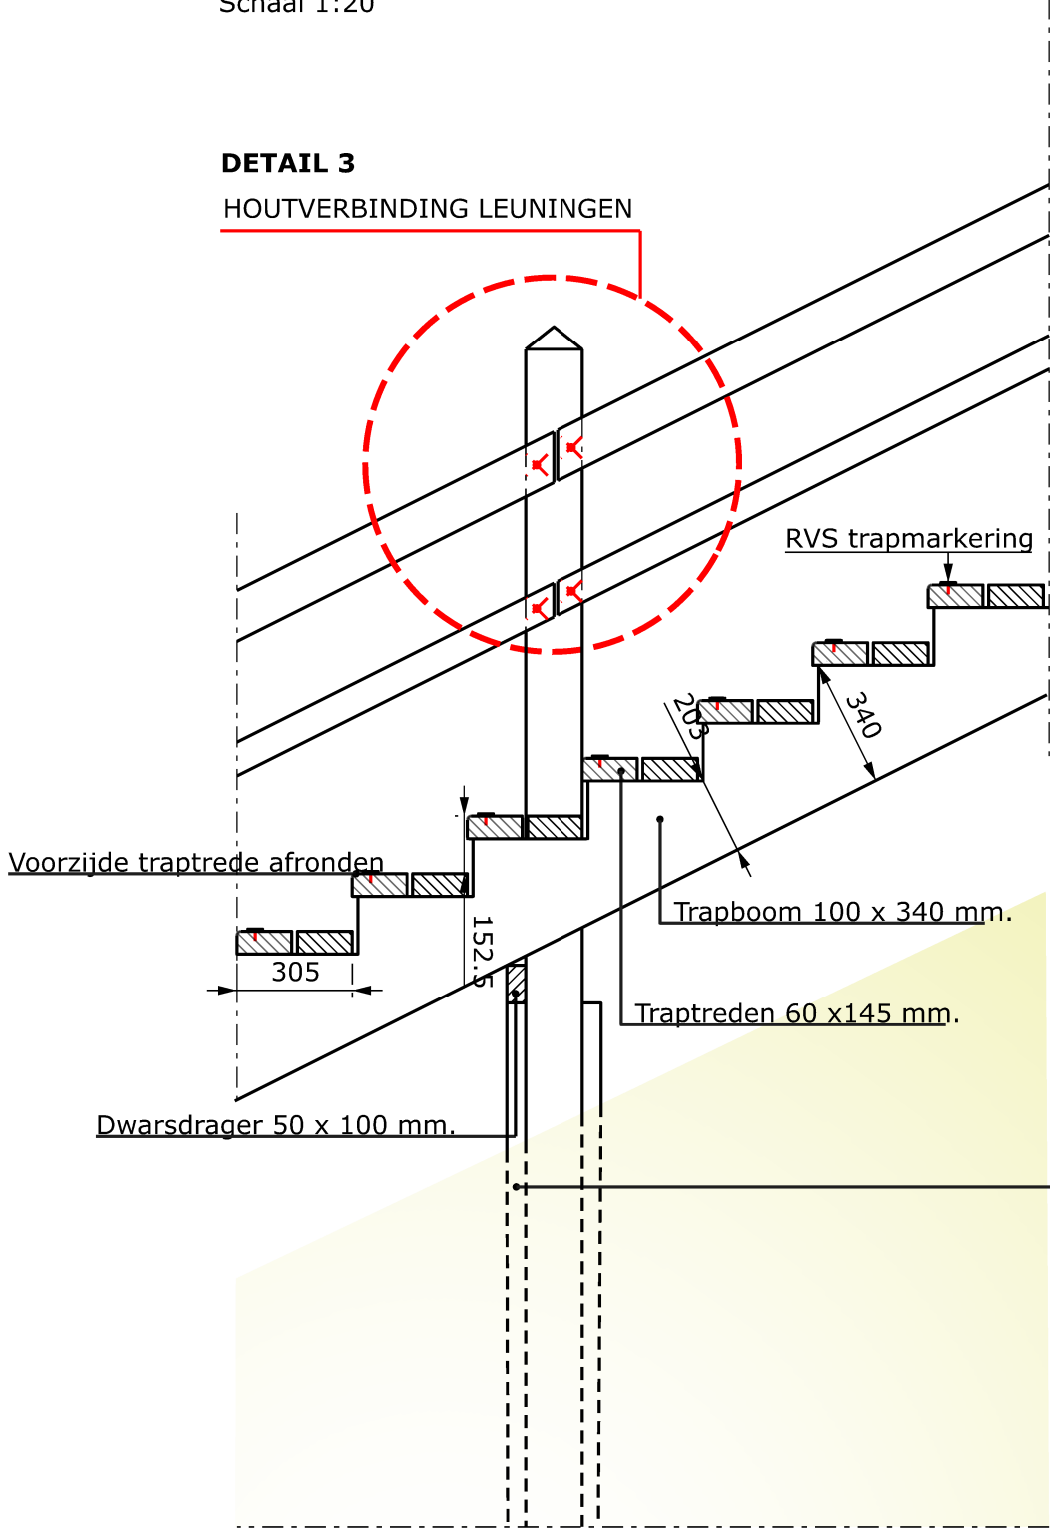


DETAIL 3
HOUTVERBINDING LEUNINGEN

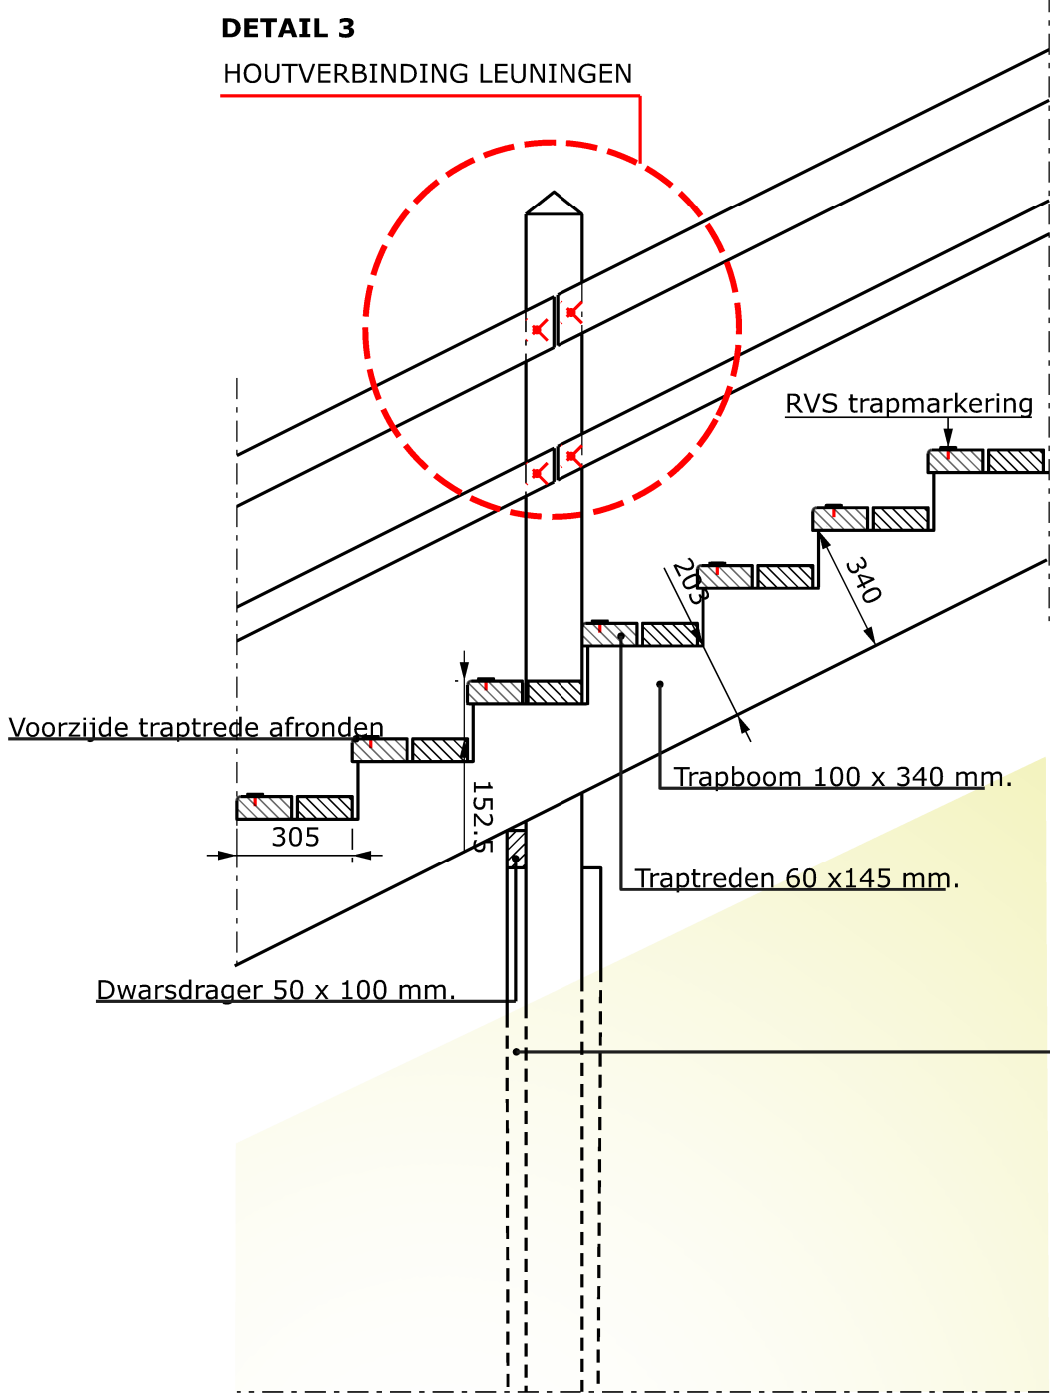


DWARSPROFIEL
PRINCIPE VOORAANZICHT TRAP

Schaal 1:20

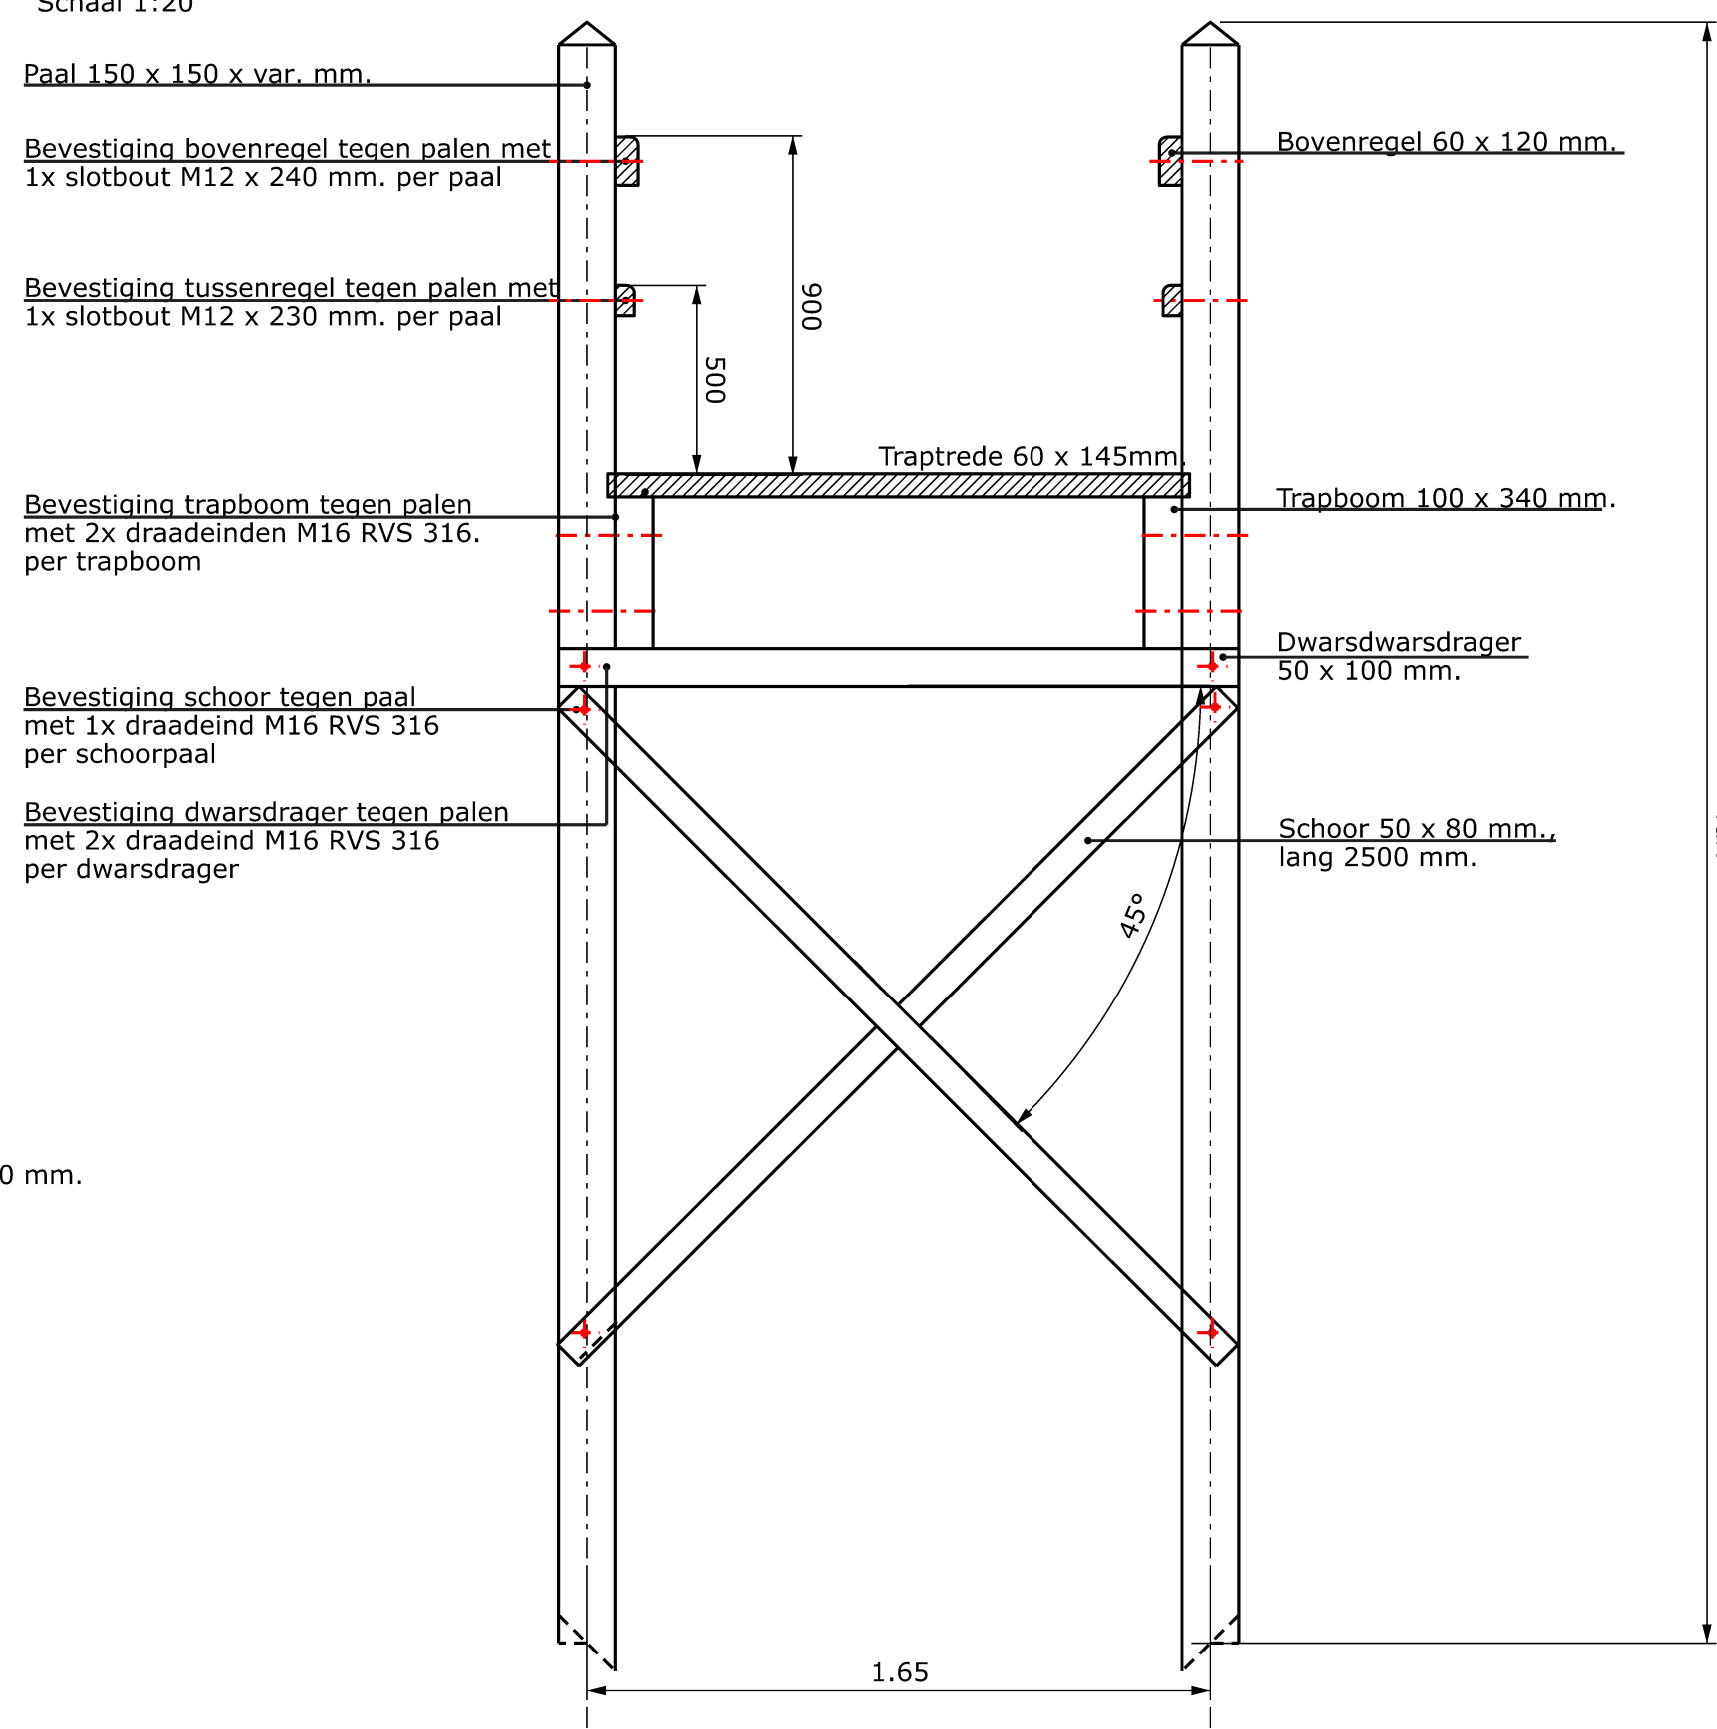


DETAIL 2
PRINCIPE BOVENAANZICHT DUINTRAP

Schaal 1:20

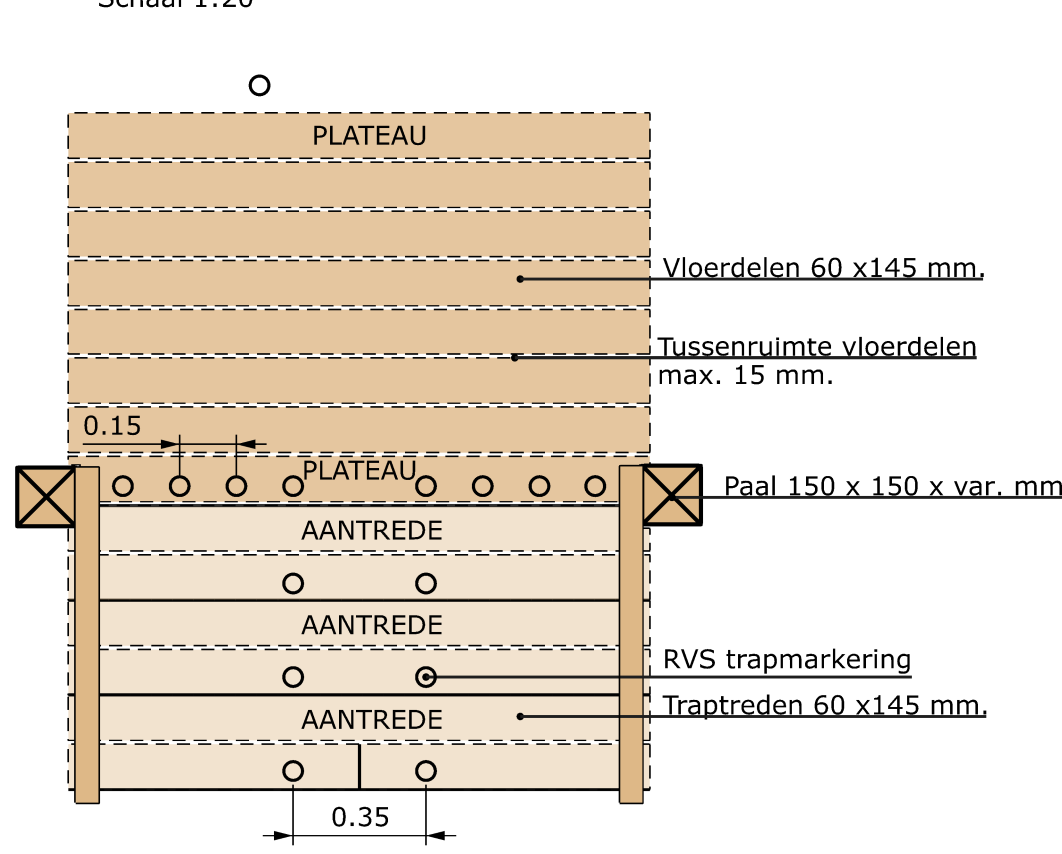


DETAIL 3
HOUTVERBINDING LEUNINGEN

Schaal 1:20
Zijaanzicht, principe bevestiging

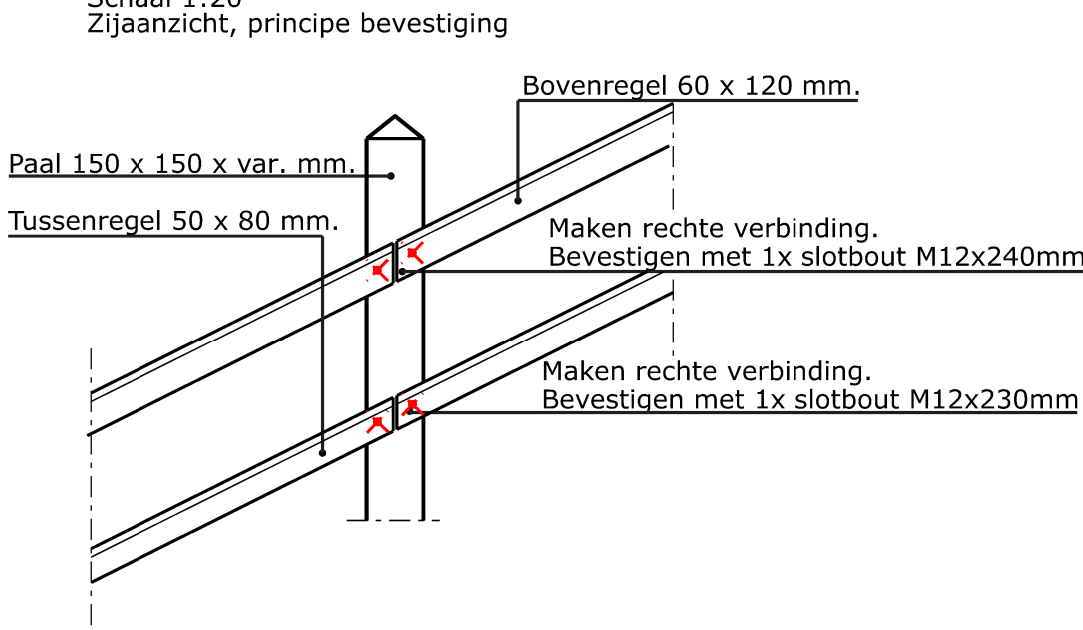


DETAIL 4
DAMWANDPROFIEL ZIJAANZICHT

Schaal 1:20

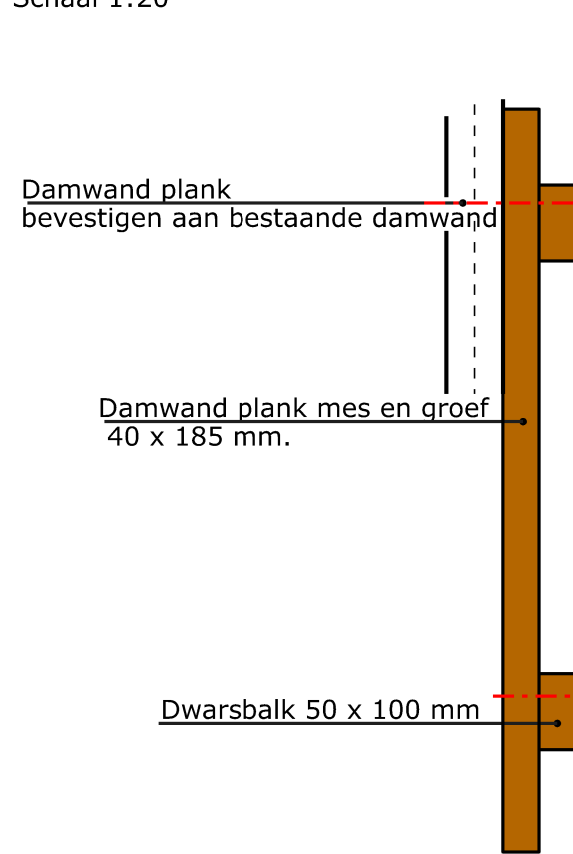


DETAIL 5 DAMWAND

Schaal 1:20

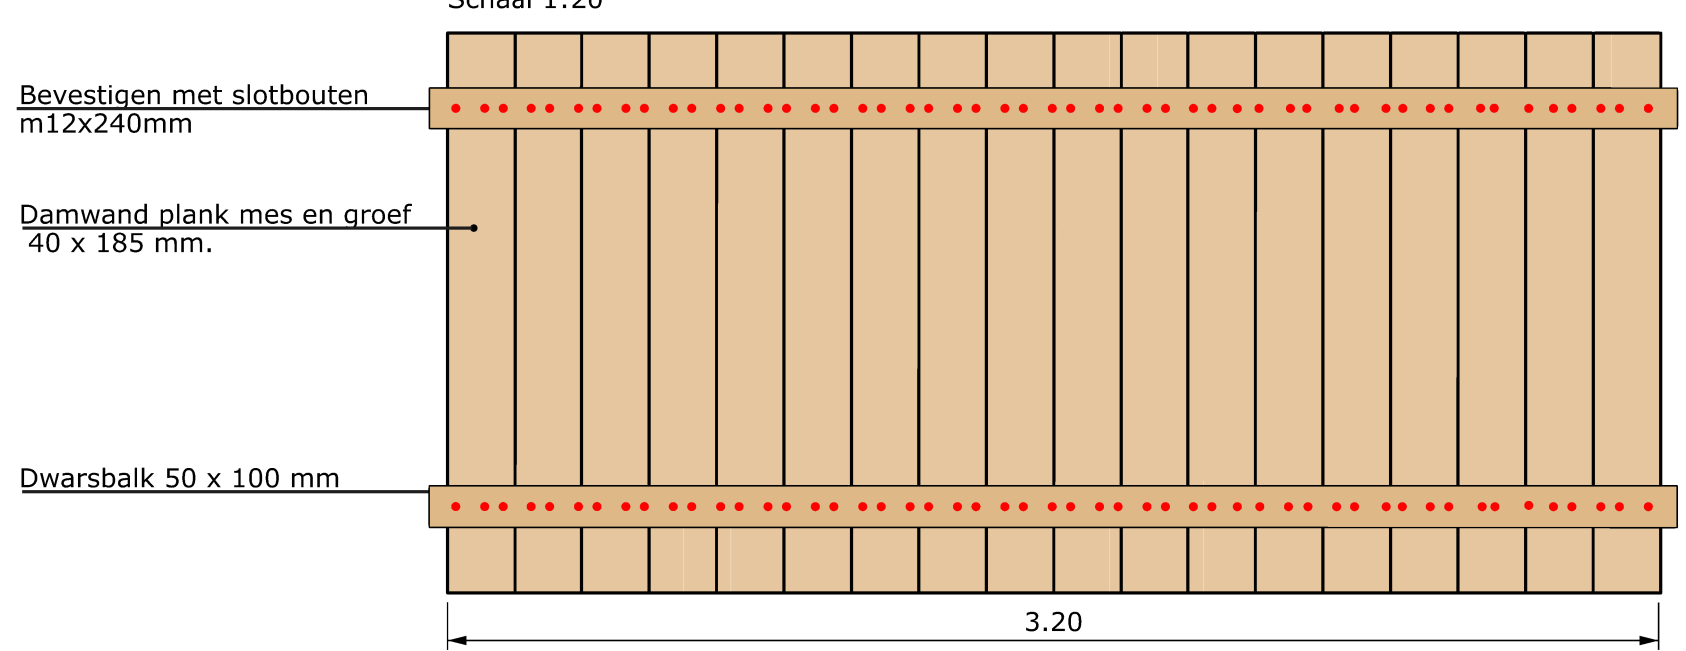


DWARSPROFIEL
PRINCIPE VOORAANZICHT BORDES

Schaal 1:20

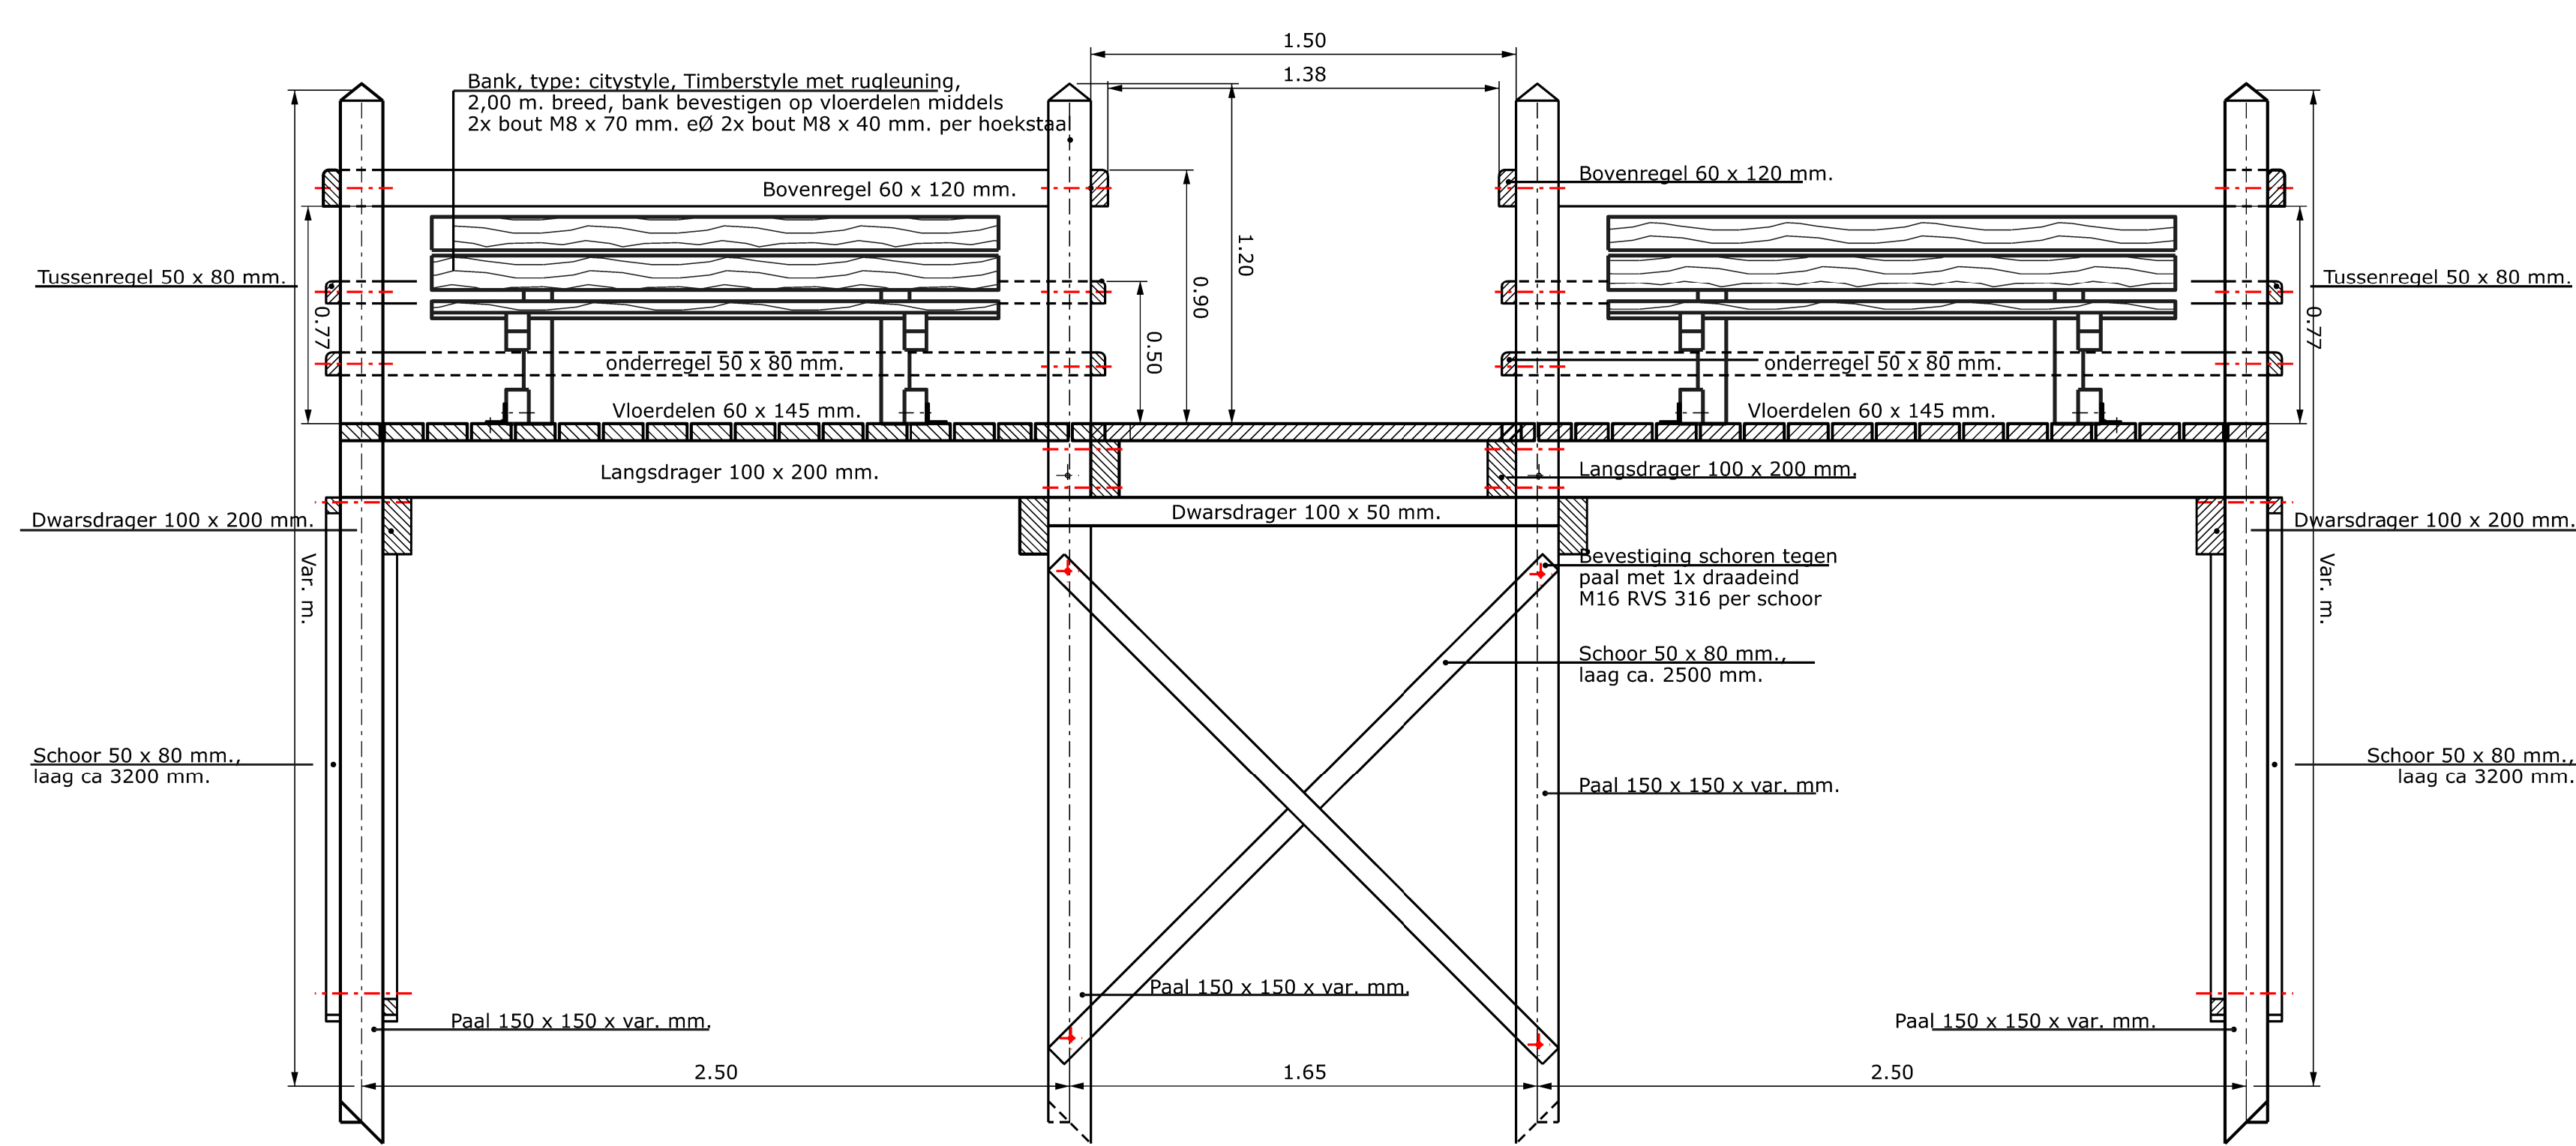

DETAIL 6
PRINCIPE BOVENAANZICHT BORDES

Schaal 1:20

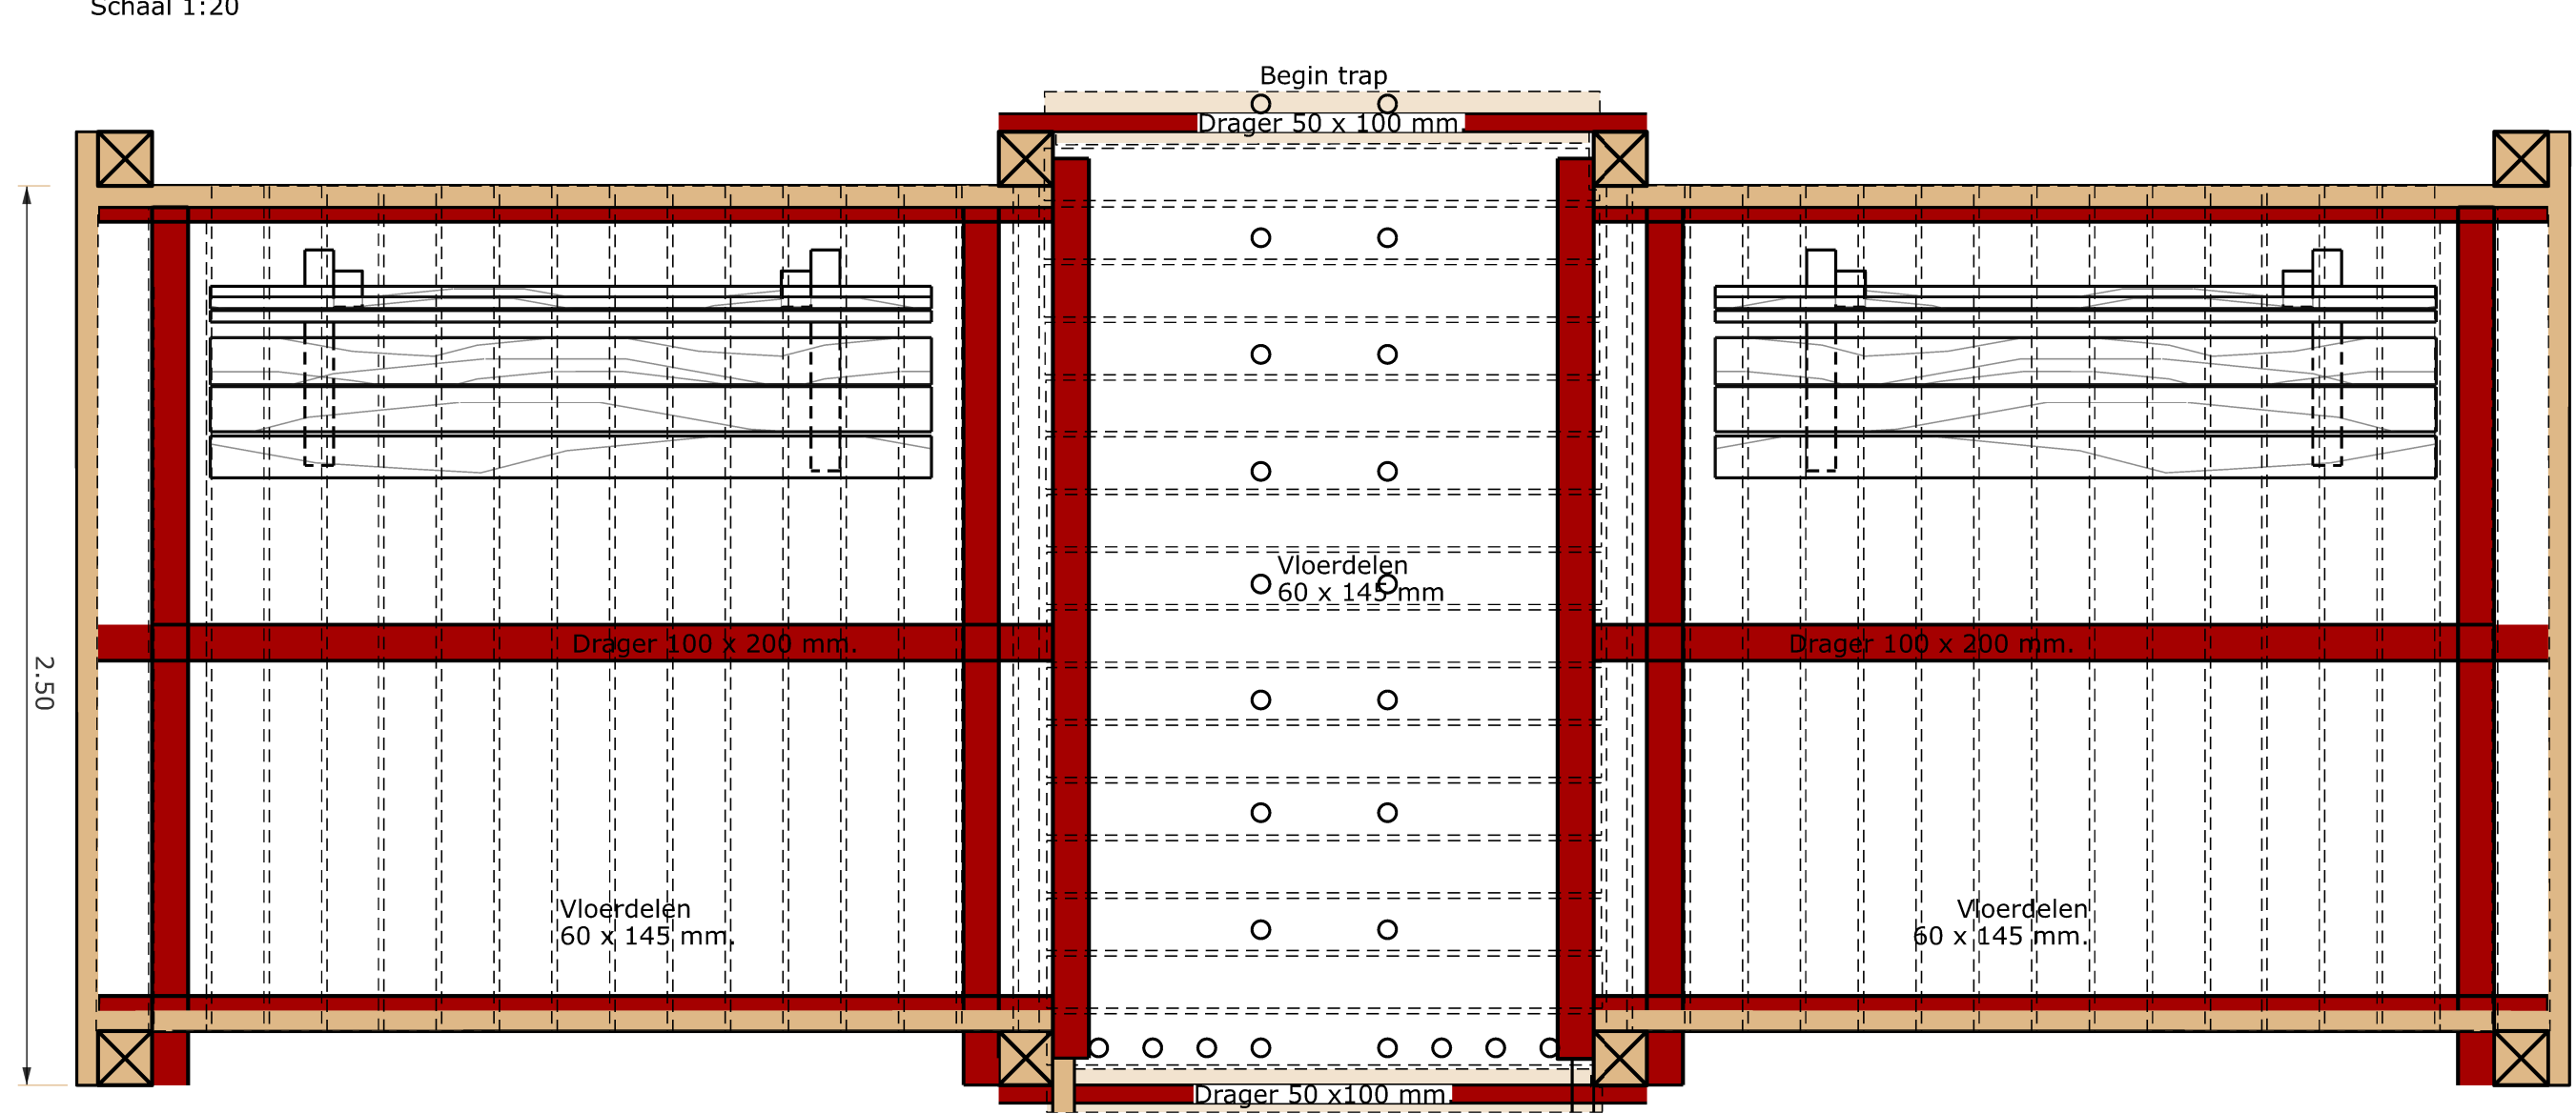

Versie	Omschrijving	Getekend	Gezien	Datum
		GEMEENTE VEERE AFDELING OPENBARE RUIMTE		
ONDERWERP: Vervangen Duintrap Valkenisse Biggekerke				
OMSCHRIJVING: Detailtekening				
STATUS: Definitief				
Projectnummer:	Tekeningnummer:	Tekenaar:	Datum:	Formaat:
BGK 25001	BGK 25001-T3	S. van den Hoek	09-12-2025	A1
				Schaal: 1:100