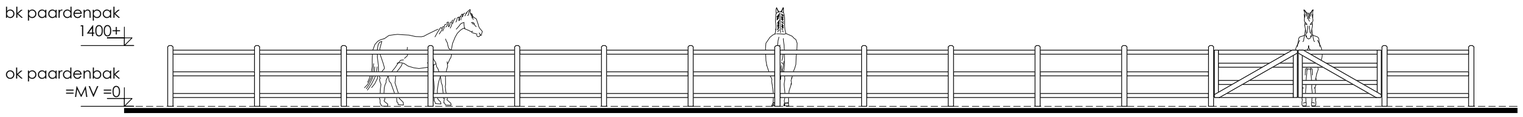

Vooraanzicht
- westzijde -

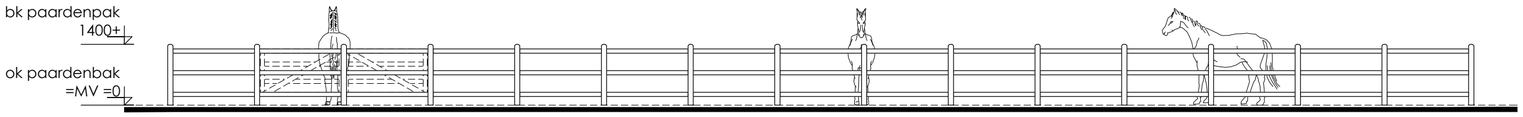

Achteraanzicht
- Oostzijde -

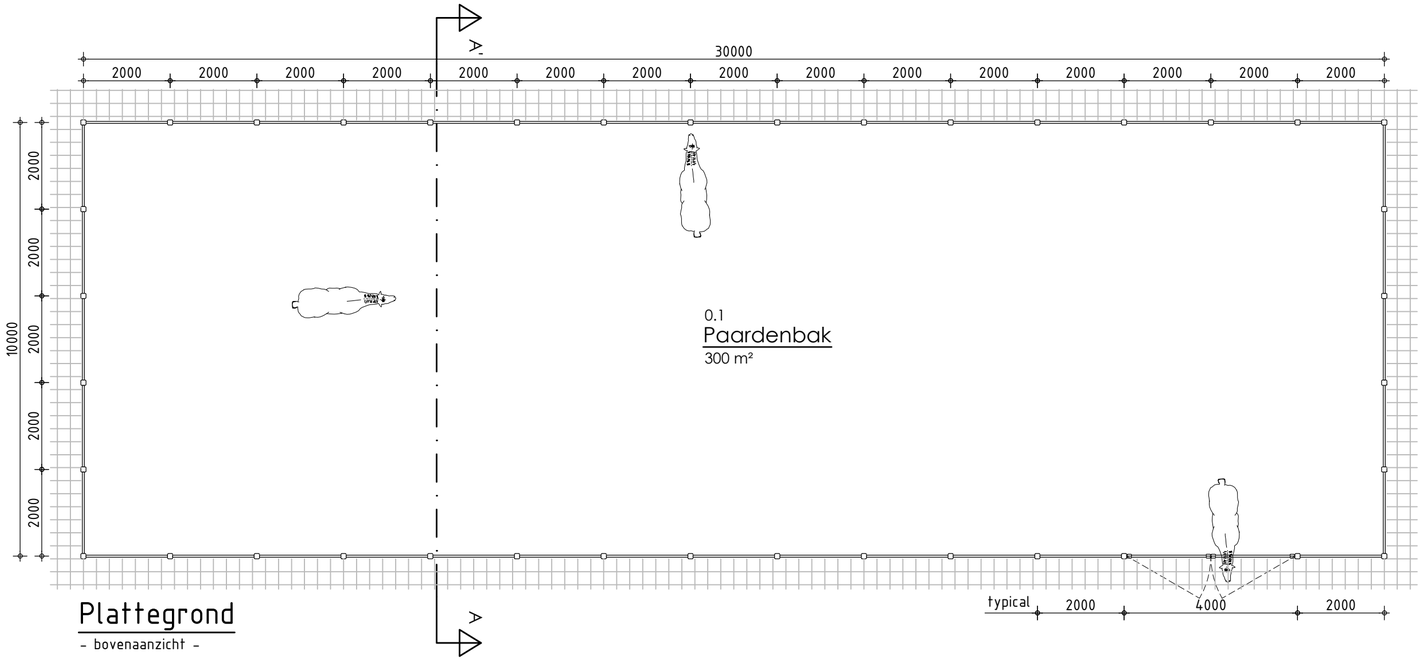

Plattegrond
- bovenaanzicht -

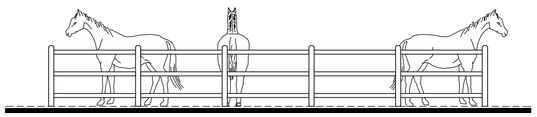

Linker zijaanzicht
- Noordzijde -

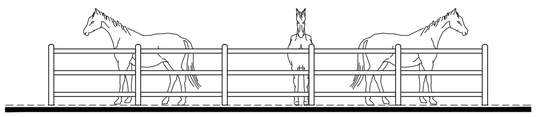

Rechter zijaanzicht
- Zuidzijde -

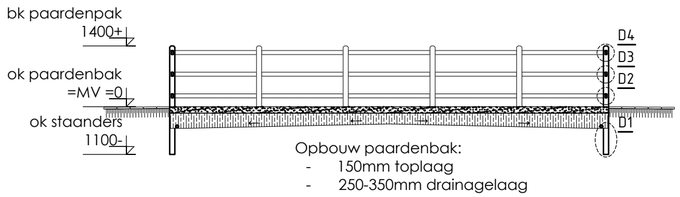

Doorsnede
- A-A -

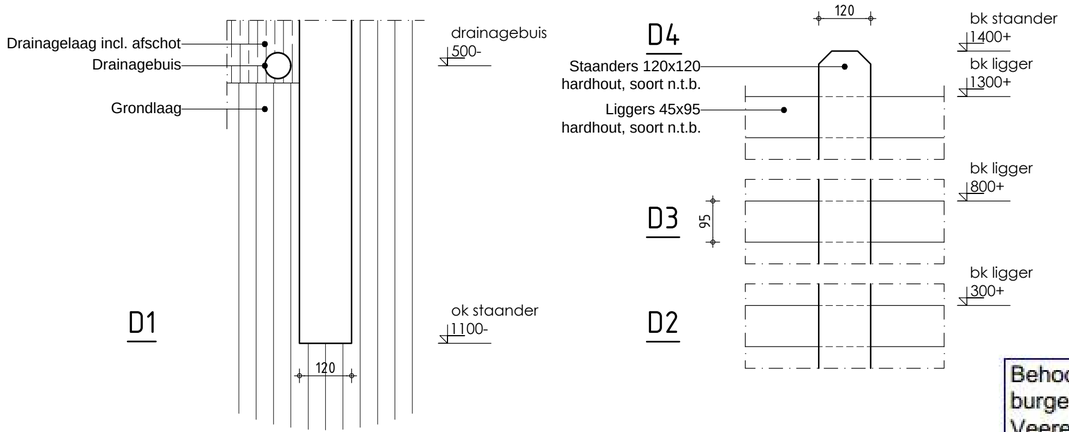

Principe detail

Behoort bij besluit van
burgemeester en wethouders van
Veere van
mij bekend,
30-nov-2020
coördinator cluster vergunningen

Toe te passen materialen:

Omschrijving	Materiaal	Kleur
Hekwerk	Hardhout n.t.b.	Onbehandeld
Bodem	Zand	Naturel

De Gegevens op deze tekening zijn met de grootst mogelijk zorg samengesteld. Aan mogelijke verschillen tussen de getekende– en de werkelijke situatie kunnen echter geen rechten ontleend worden.

– ALLE MATEN IN HET WERK CONTROLEREN
– ALLE MATEN IN mm TENZIJ ANDERS IS AANGEGEVEN

project: AANLEGGEN VAN EEN PAARDENBAK AAN DE KRAAIENESTWEG 1 TE VEERE

[redacted]

- NIEUWE TOESTAND -

[redacted]

D
4

formaat	get.	gecontr.	rev.	datum	omschrijving	stat.	blad
A2	[redacted]		0	08–12–2017	T.B.V. OMGEVINGSVERGUNNING	V.O.	17-294 B-01
schaal							
1:10/100							