

NIEUWE
SITUATIE

Verharding/Riolering
Schaal 1:200




LEGENDA (ONDERGROND/TOPOGRAFIE)

- Ondergrond
- Perceelsgrens
- Aan het werk grenzende bebouwing
- Bestaande hoogtes
- Handhaven trottoirband/opsluitband
- Handhaven boom incl. kroonprojectie
- Bestaande begroeiing
- Handhaven verkeersbord met verkeersbordpaal (Vb)
- Handhaven koik (Sk)
- Handhaven bestaande camera mast (Cam)
- Bestaande lichtmast op huidige locatie handhaven

LEGENDA (KLIC)

- Glasvezel Deltafiber
- CAI/COAX (KPN)
- Elektra laagspanning
- Persleiding
- Mantelbuis

SITUATIE (SCHAAL 1:5000)

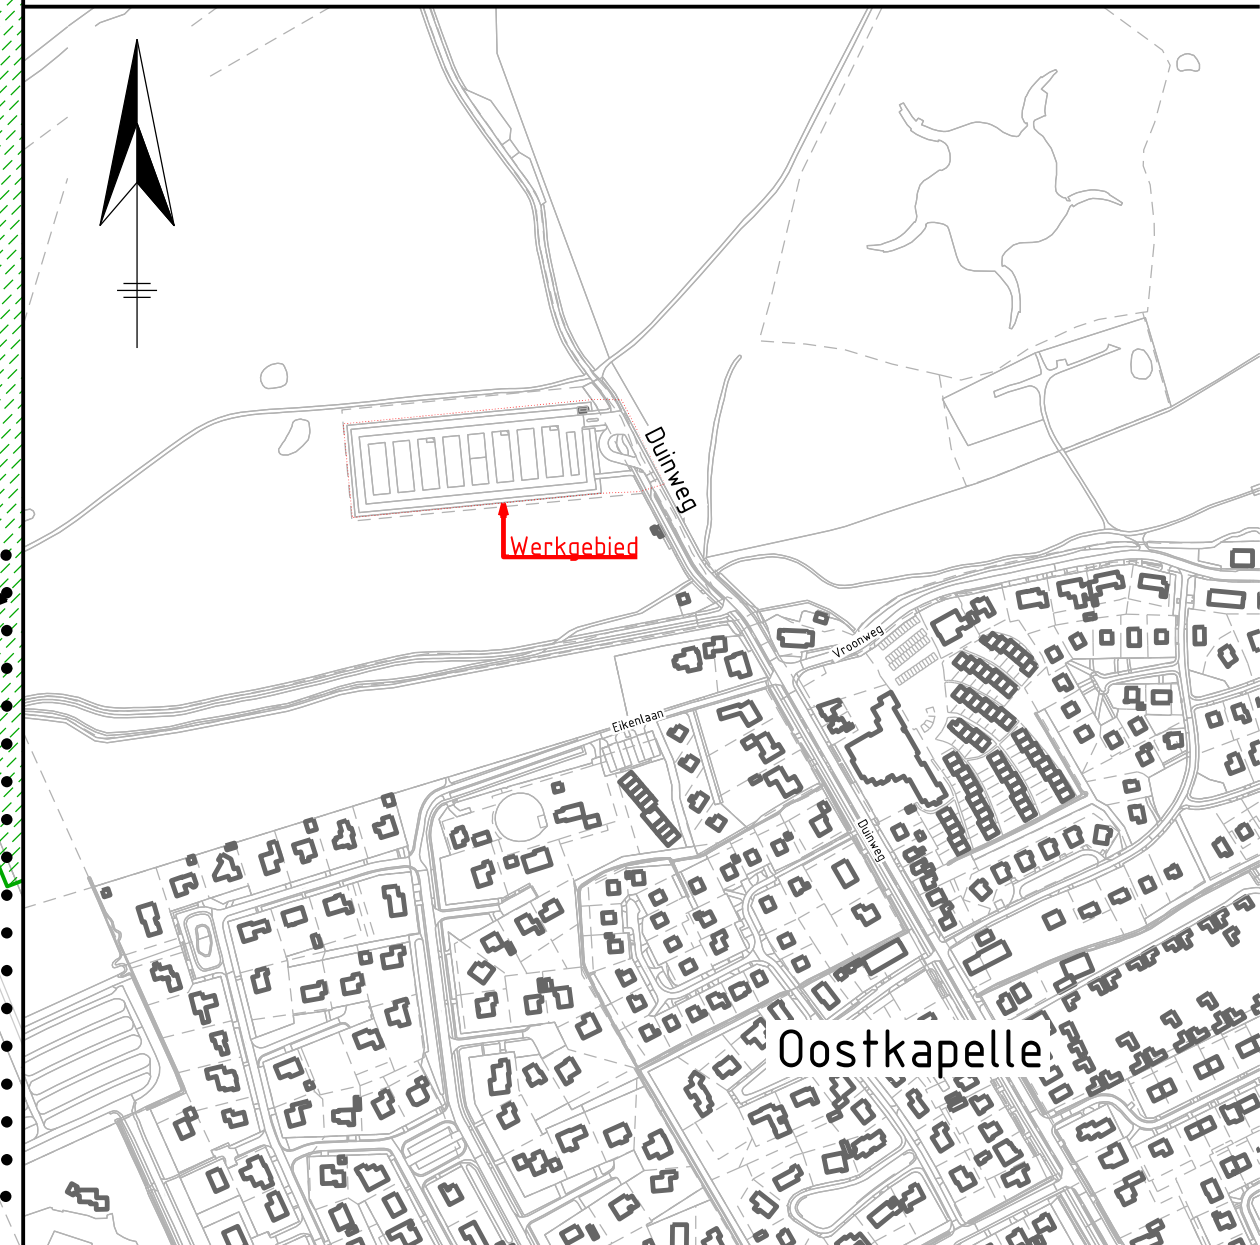

LEGENDA (NIEUWE VERHARDING)

- Werkgrens
- Materialaafschot
- Aanbrengen asfaltverharding, volledige constructie
- Aanbrengen betonstraatstenen, kei formaat, elleboogverband, kleur: grijs (BKF, elb, gr)
- Aanbrengen straatbakstenen, kei formaat, keperverband, kleur: Siena (GKF, kep, g) fundering conform opbouw 1 of 2
- Aanbrengen straatbakstenen, kei formaat, elleboogverband, kleur: Siena (GKF, elb, g)
- Aanbrengen grasbetontegels, 400x600x100 mm, type: biobond A (Gbtgls 400x600x100)
- Aanbrengen betontegels, 300x300x60 mm, halfsteensverband, kleur: lavaro groen, (Iglis 300x300x60)
- Aanbrengen betontegels, 300x300x80 mm, halfsteensverband, kleur: grijs (Iglis 300x300x80)
- Aanbrengen opsluitbanden 80x200 mm, standaard donkergrijs
- Aanbrengen opsluitbanden 150x250 mm, kleur: standaard donkergrijs
- Aanbrengen rabatbanden 400x200 mm, kleur: standaard donkergrijs
- Aanbrengen 3 strekken betonstraatstenen, kei formaat, kleur: antraciet (3str, BKF, ant)
- Aanbrengen 1 strek betonstraatstenen, kei formaat, kleur: grijs
- Aanbrengen 1 strek betonstraatstenen, 600x200x100 mm, kleur: wit
- Aanbrengen markering van wegverf, symbolen
- Aanbrengen markering van wegverf, lengtemarkering 0.50 - 0.50, breedte 0.10 m
- Aanbrengen verkeersbord met verkeersbordpaal + typenummers
- Aanbrengen verkeersbord met verkeersbordpaal, vrijgekomen uit het werk (Vb (h))
- Aanbrengen houten paal (Hp)
- Aanbrengen houten paal, vrijgekomen uit het werk (Hp(h))
- Aanbrengen perkopaal (Pp)
- Aanbrengen afvalbak, vrijgekomen uit het werk (Ab (h))
- Aanbrengen bank (Bk)
- Aanbrengen informatiebord, vrijgekomen uit het werk (Ib (h))
- Door derden aan te brengen parkeerautomat (Pa)
- Door derden aan te brengen Laadpaal (Lp)
- Aanbrengen boom door derden
- Inzaaien met natuurlijk siergrasmengsel door derden
- Afwerken groenstrook/bermen
- Herstraten, betontegels

LEGENDA (NIEUWE LEIDINGEN)

- Aanbrengen mantelbuis Ø125 mm, mantelbuis t.b.v. toekomstige laadpalen, ter plaatse van uiterenden bij laadpalen omhoog brengen tot 0.50 m. boven maaiveld

Ver	Datum	Omschrijving	Gelek.	Gecontr.	Gez.
0					
A					
B					
C					
D					

Opdrachtgever:

Opdrachtnemer:

DEFINITIEF

Project:
Herinrichting parkeerterrein de Vier Hoogten te Oostkapelle

Onderaand:
Nieuwe situatie verharding en riolering

Projectnummer:
2024-042

Tekeningnummer:
B-2024-042-501

Besteknummer:
B-2024-042

Referentie nummer:
2024-042

Formaat:
A3/1260

Schaal:
1:200

Datum:
12-05-2024

Blad:
2 van 2

Versie:
B

Zeeland Engineering Consultancy
Civieltechnisch adviesbureau
www.zec.nl