


Vastgesteld door de raad van de gemeente Veere
bij besluit van

„voorzitter”
„griffier”

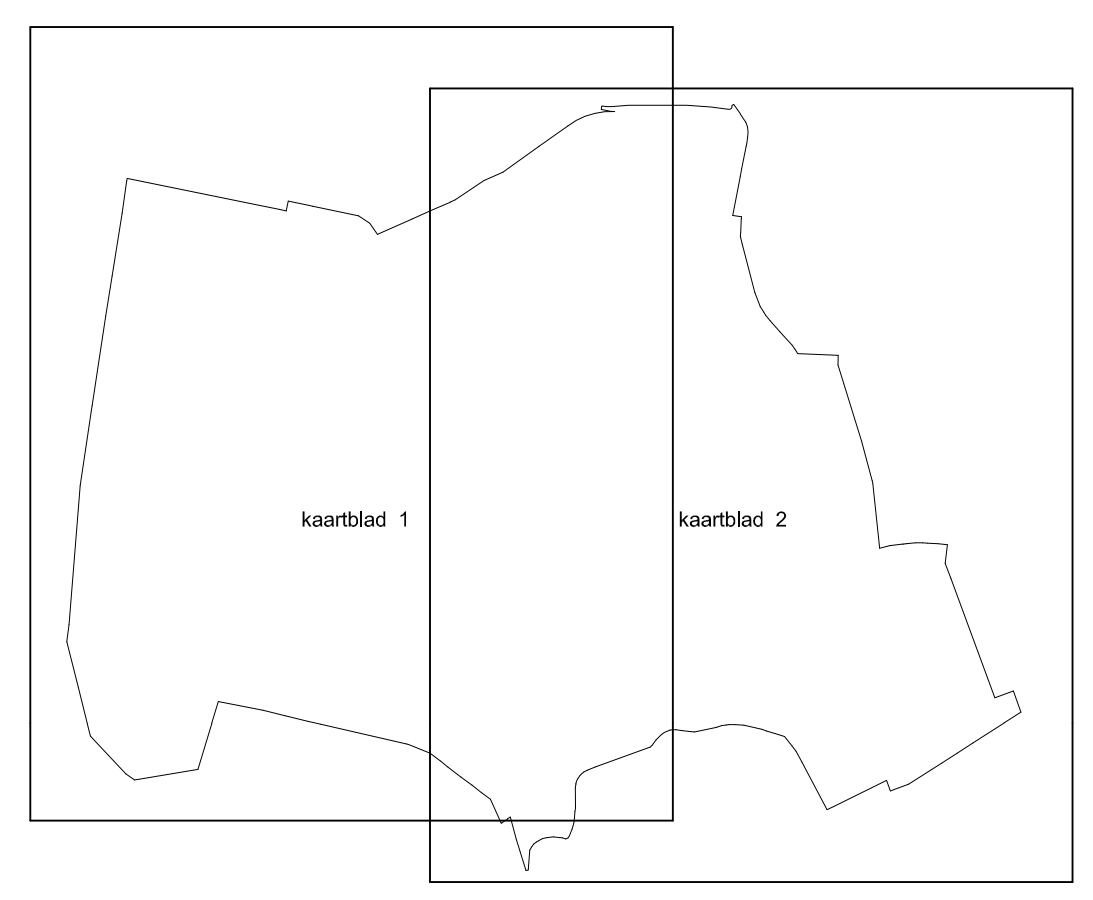

gemeente

Veere

bestemmingsplan

Kom Westkapelle

identificatie

identificatiecode

planstatus

datum

tekening

status

schaal

1:1000

afmeting

910x1100

projectnummer

0717.7876.00

voortontwerp

28-05-2009

ontwerp

18-08-2010

vastgesteld

27-01-2011

RBOI

Postbus 430
4330 AK Middelburg
0116-633344

mtburg@rboi.nl
www.rboi.nl

referentie
getekend

ing. J.C.M. van Jole

PL

606