



**Legende:**


- Totale oppervlakte
- Talud / Groenvlak
- Pump Track asfalt
- Platform asfalt
- Verbinding asfalt
- Veiligheidslijn
- Grind ondergrond
- Waterafvoer
- Referentiepunten
- Straalpunten
- Puntos de drenaje
- Referentiehoogte

**Hoogtes Dik = verbindend**

*Hoogtes cursief = +/- 25cm*

**Specificaties:**

Totale oppervlakte:	945 m <sup>2</sup>
Asfalt oppervlak:	441 m <sup>2</sup>
Vuil oppervlak:	5 m <sup>2</sup>
Groen gebied:	593 m <sup>2</sup>
Lengte Pump Track:	131 m
Lengte veiligheidslijn (totaal):	89 m
Waterafvoer punten:	5

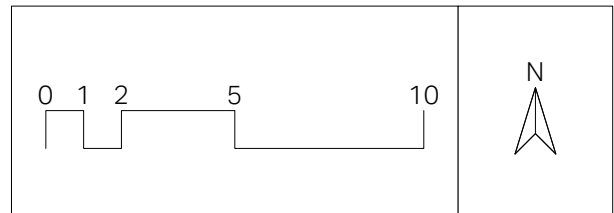

Westkapelle

Pump Track      Versie 1

Track ontwerp:	Technisch tekenaar:	Cliënt:	Projectnummer:
Claudio Caluori	Janek Schraml	Westkapelle	18-0083
Copyright voorbehouden - Dit plan en ontwerp zijn en blijven te allen tijde het exclusieve eigendom van VELOSOLUTIONS en mag niet worden gebruikt of gereproduceerd zonder schriftelijke toestemming			

Bouwplan

15.11.2023	Schaal: 1:200 / A3
------------	--------------------