
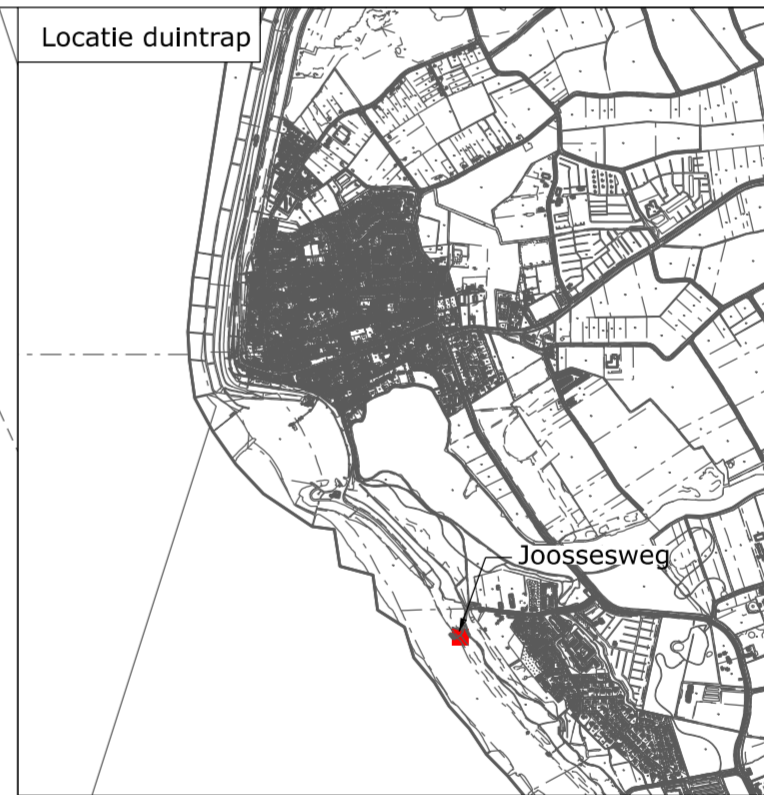
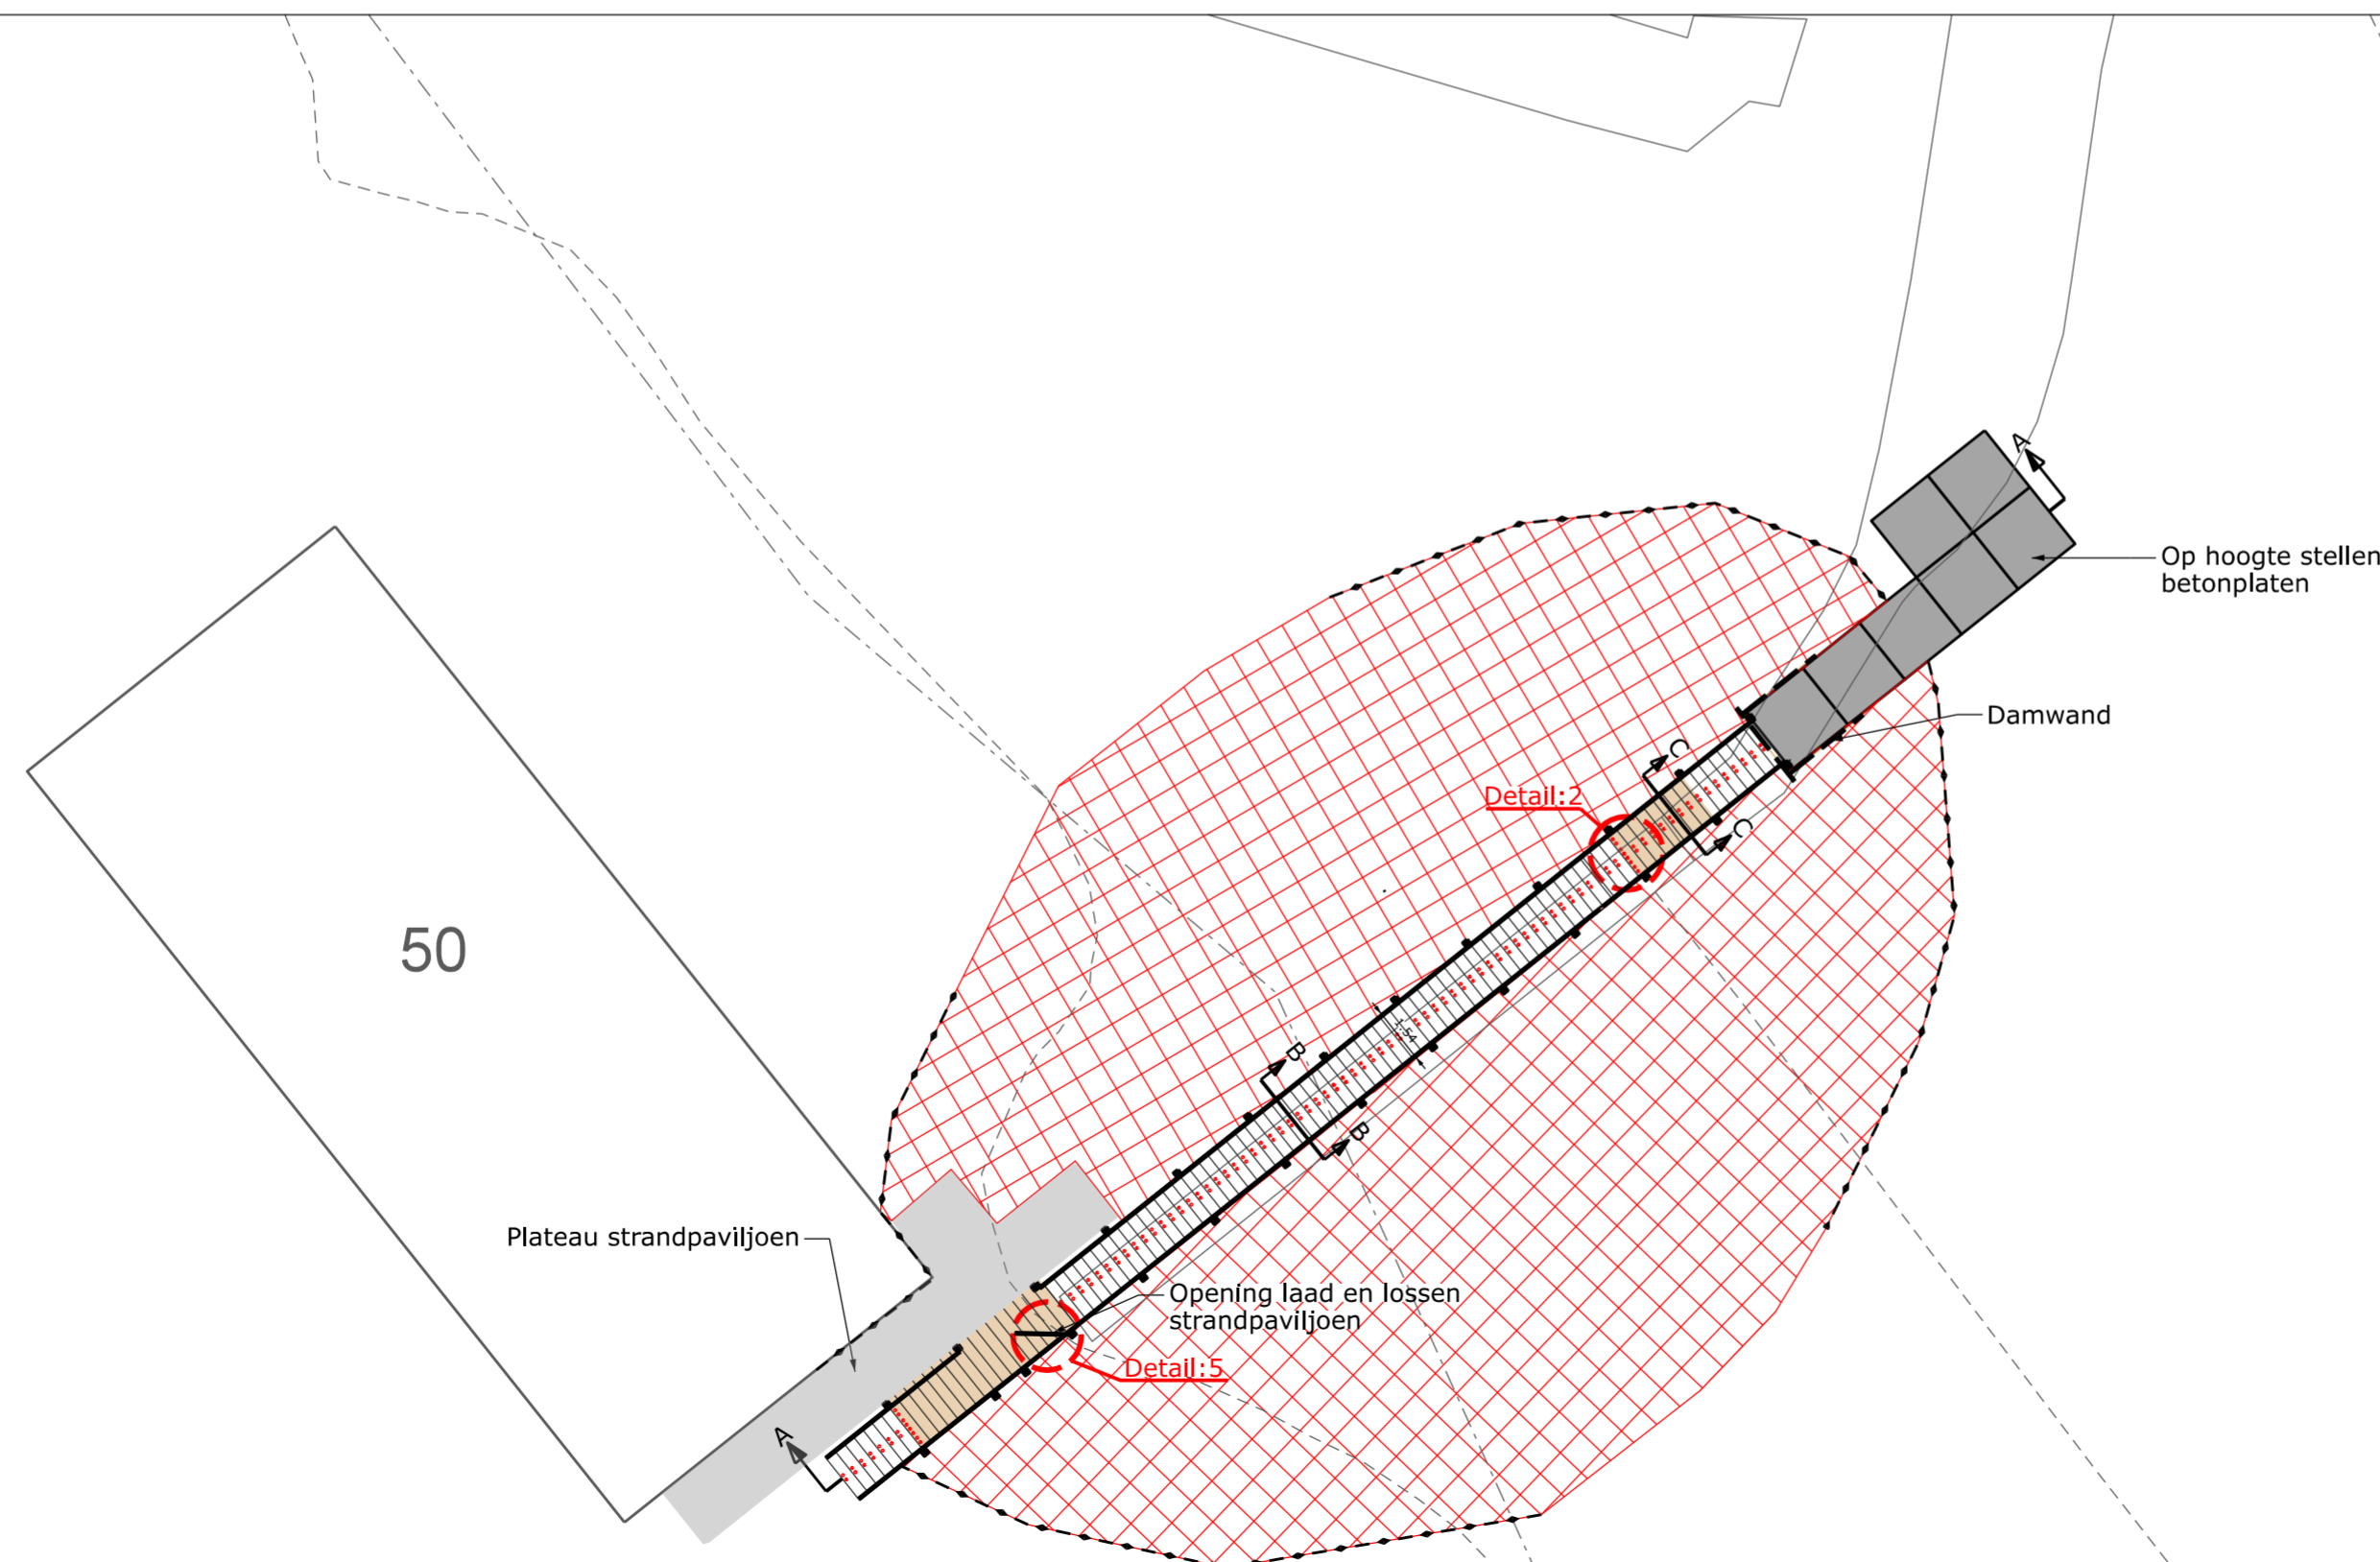


Dwarsprofiel A-A
Schaal 1:100

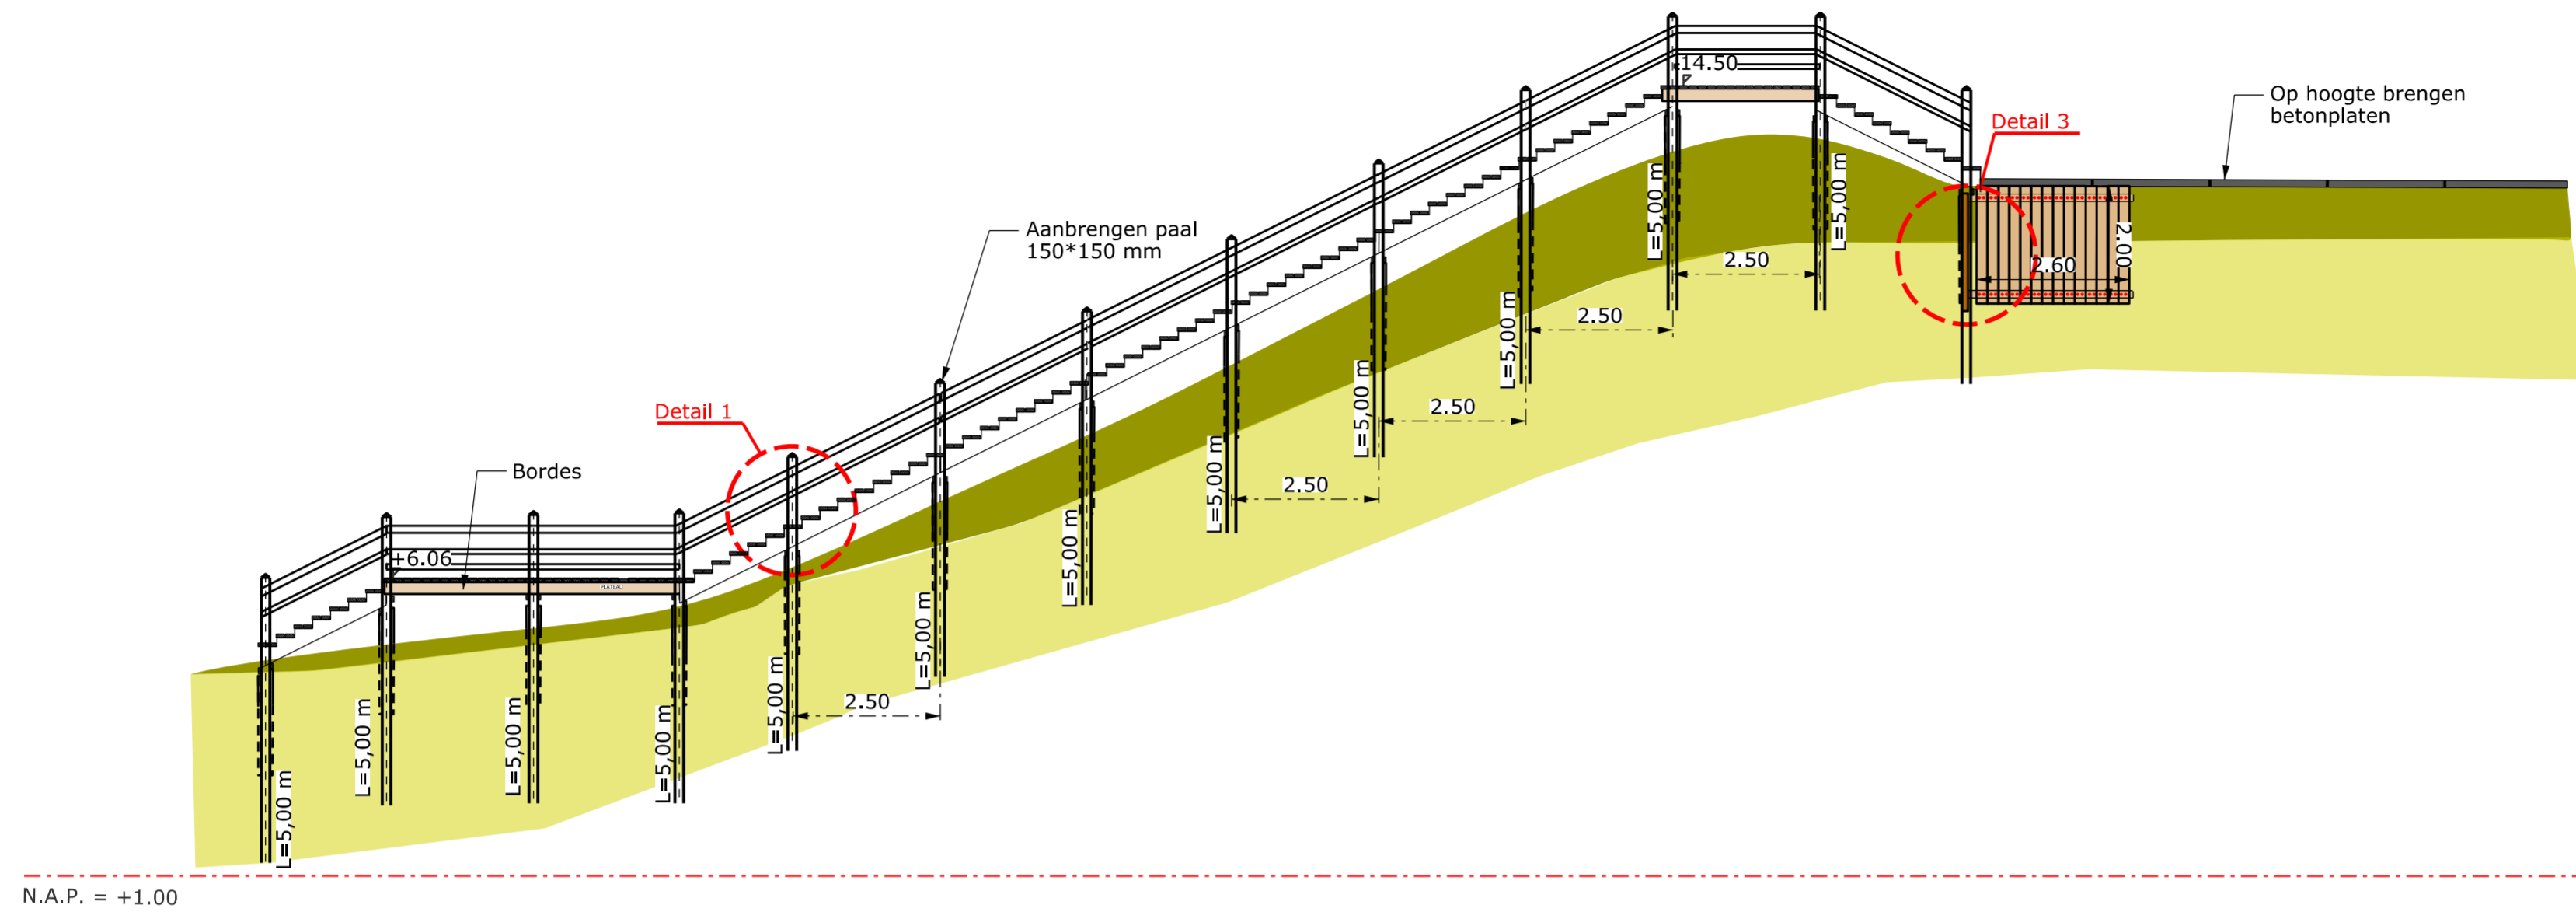

Legenda

- Bestaande situatie
- Nieuwe situatie
- ⊕ NAP hoogtes
- ⊠ Werkgebied
- Huidig duintalud
- Aanvullen duintalud met duinzand
- ≡ Aanbrengen nieuwe traptreden
- ▭ Bordes in duintrap
- Trappleuning duintrap
- Aanbrengen palen 150*150*var. lengte
- - - - - Werkgrens

GEWIJZIGD	OMSCHRIJVING	PARAAF	GEZIEN

GEMEENTE
VEERE

GEMEENTE VEERE
Postbus 1000
4357 ZV DOMBURG
TEL : 0118.555444 FAX : 0118.555433

AFD. OPENBARE RUIMTE
onderwerp : Duinovergang Joossesweg

PROJECTNUMMER WKP 24002	omschrijving : Nieuwe situatie		
DGN NAAM WKP 24002-T	BLAD NR 1/1	status : Concept	
SCHAAL 1:200	FORMAAT A2	GETEKEND naam: G. de Pagter datum: 13-11-2024	GEZIEN naam: R. Matthijse datum: 13-11-2024