



DETAIL 1

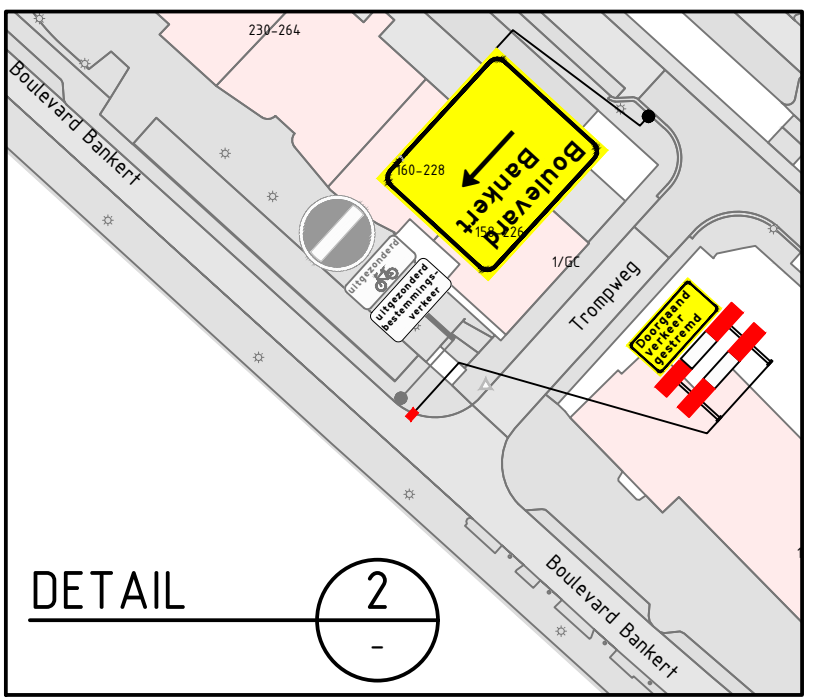

DETAIL 2

Locatie

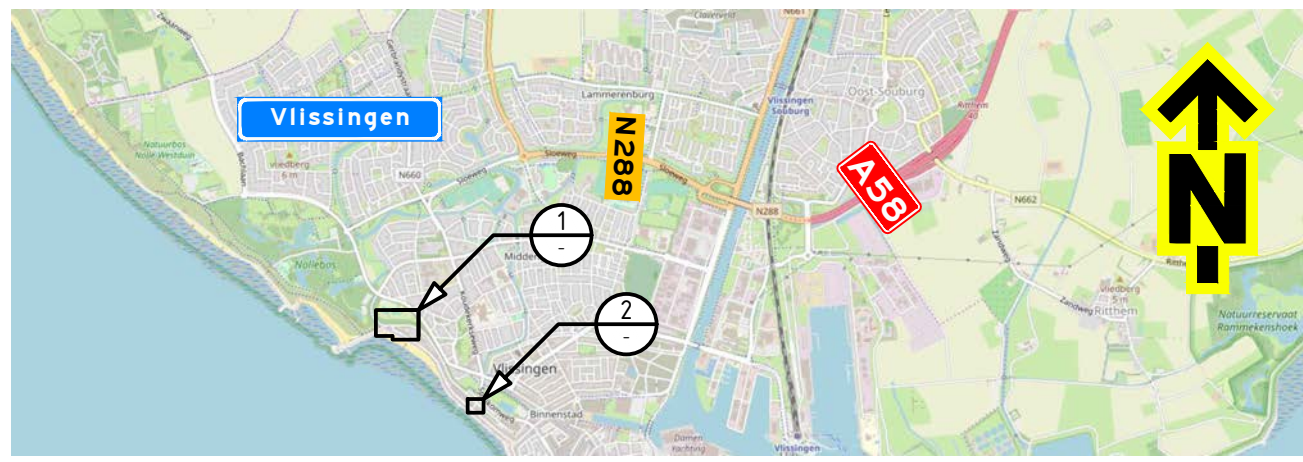


Opmerkingen

- afplakken/afkruisen conflicterende bebording
- de locatie van bebording is indicatief, de exacte locatie wordt in het werk bepaald

Verklaring

- werkruimte
- aanwezige bebording
- afplakken aanwezige bebording
- bouwhek (door zorg van hoofdaannemer)
- vooraankondigingsbord plaatsen twee weken voor aanvang van de werkzaamheden
- deze weg dicht (dag datum/tijd) tot (dag datum/tijd)
- parkeerverbod plaatsen 72 uur voor aanvang van de werkzaamheden

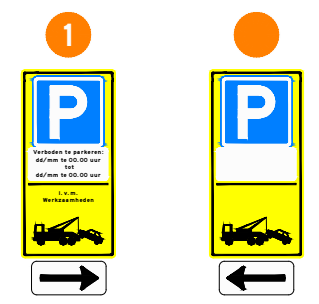

Versie: 0.2 Omschrijving: Diverse aanpassingen  
 11-03-24 Getekend: COU  
 Versie: 0.1 Omschrijving: Concept  
 04-03-24 Getekend: ASH



Project: Gebr. Moerland toegangssysteem boulevard Vlissingen'

Onderdeel: Verkeersmaatregelen Boulevard Evertsen, Vlissingen

Schaal: 1:1000  
 Tekening nummer: PR04125-01A01-0.2