



PROFIEL A-A

schaal 1:50

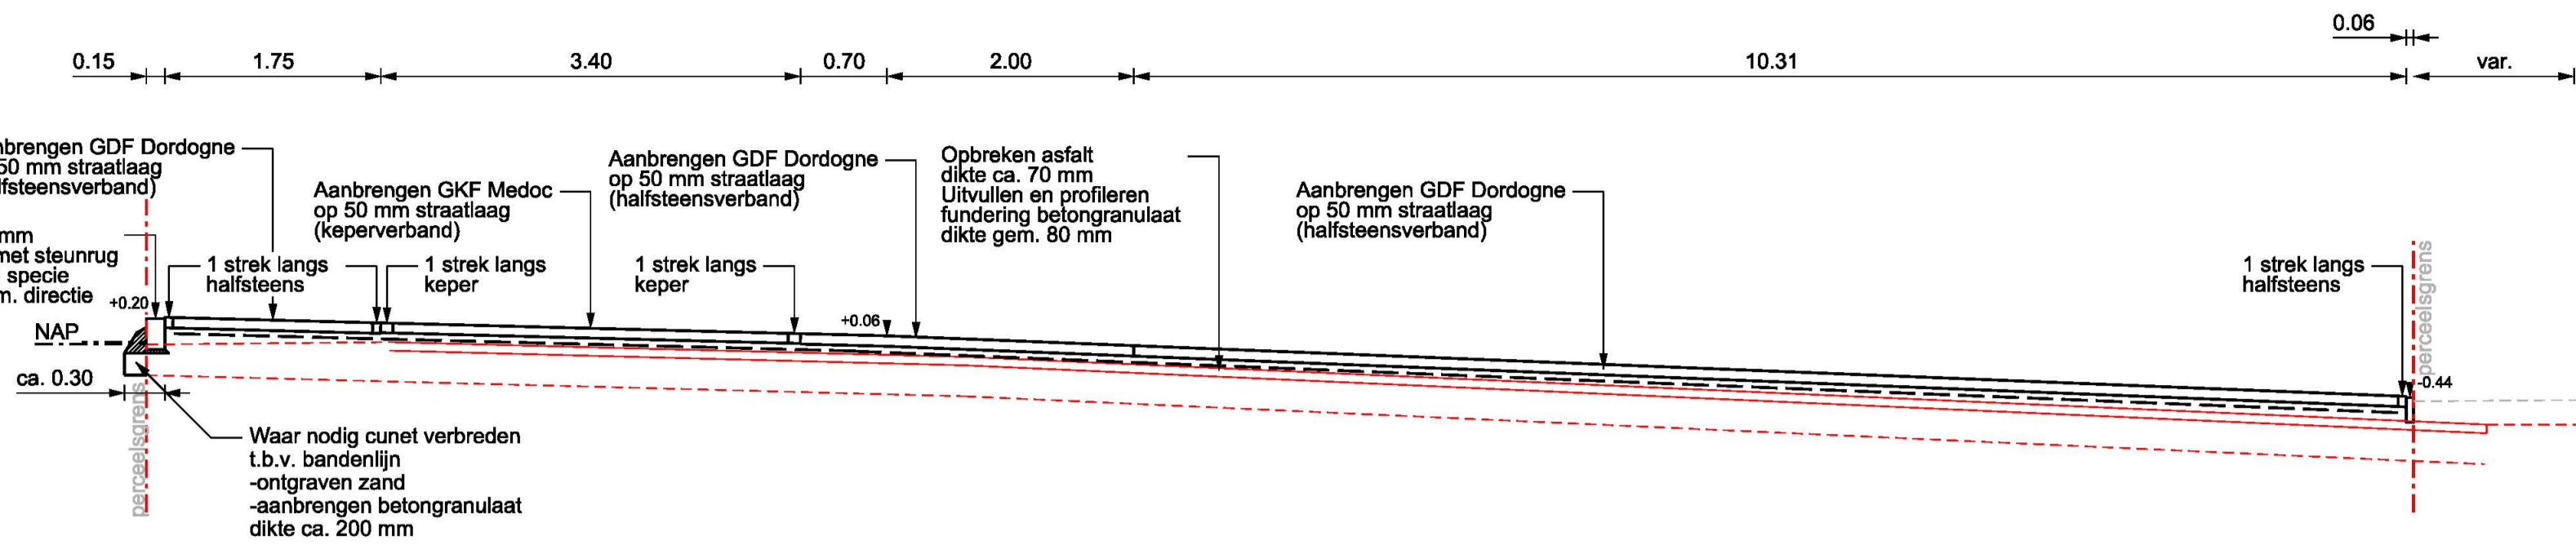


PROFIEL B-B

schaal 1:50

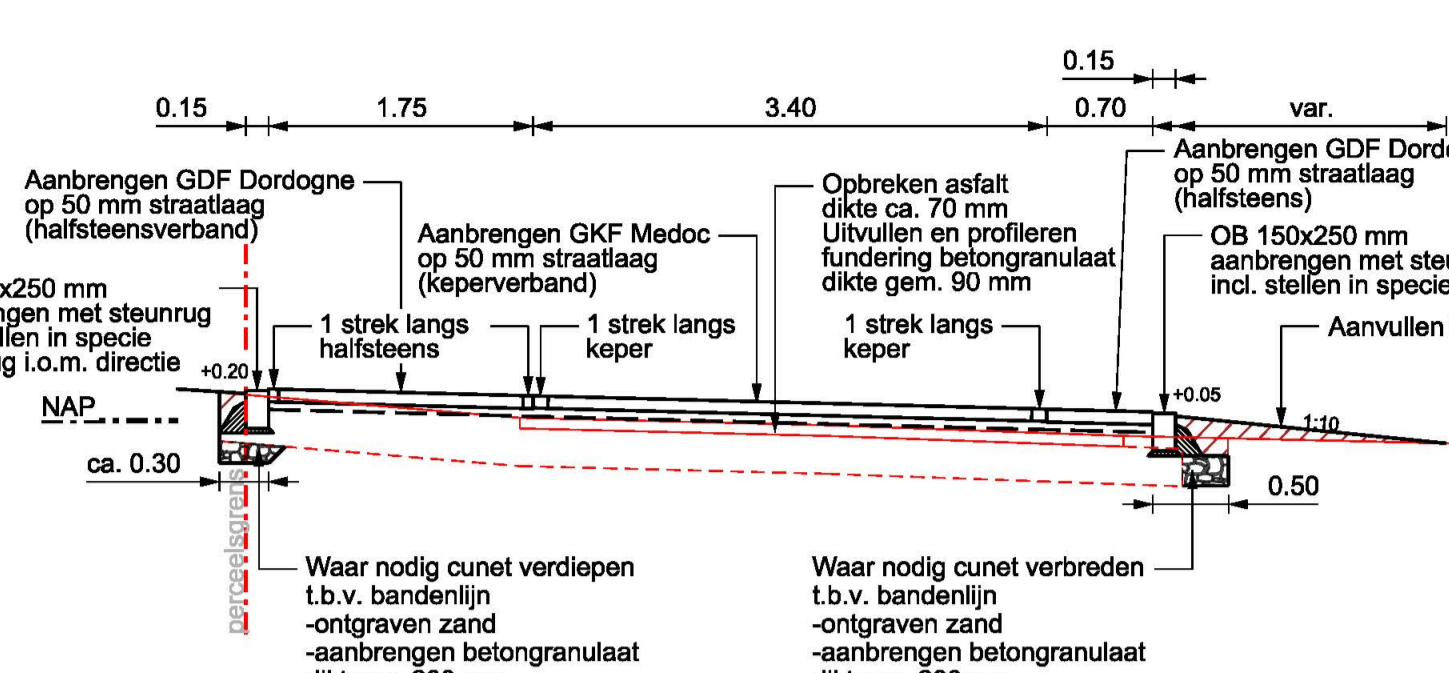


PROFIEL C-C

schaal 1:50

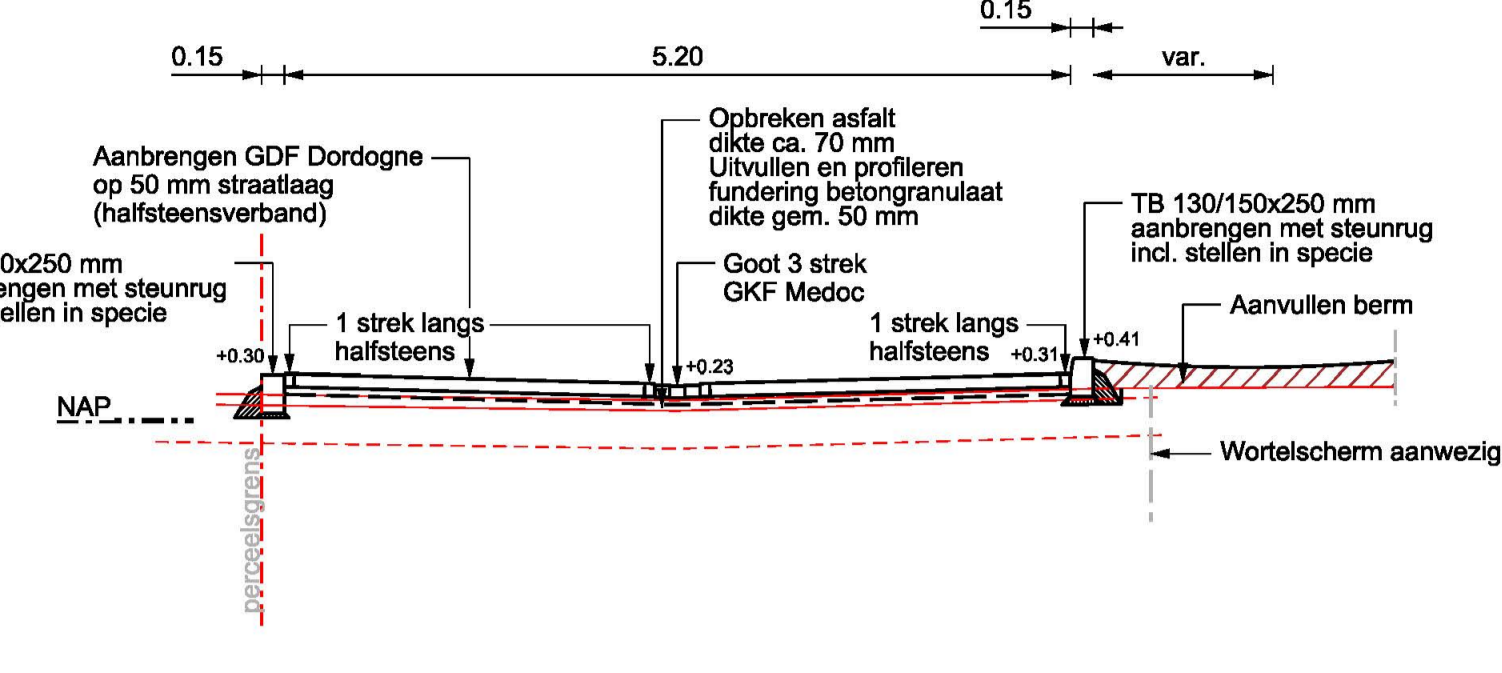


PROFIEL D-D

schaal 1:50

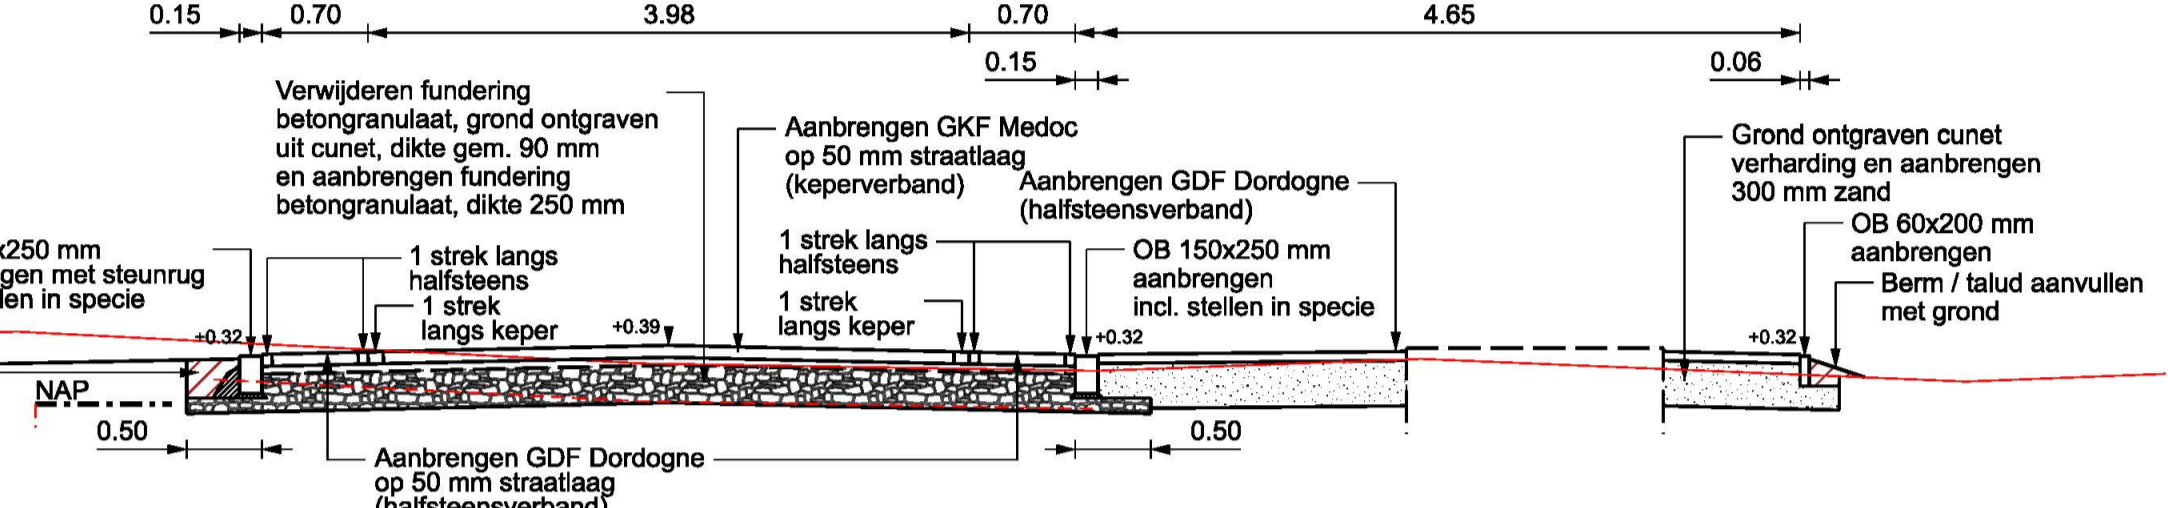


PROFIEL E-E

schaal 1:50

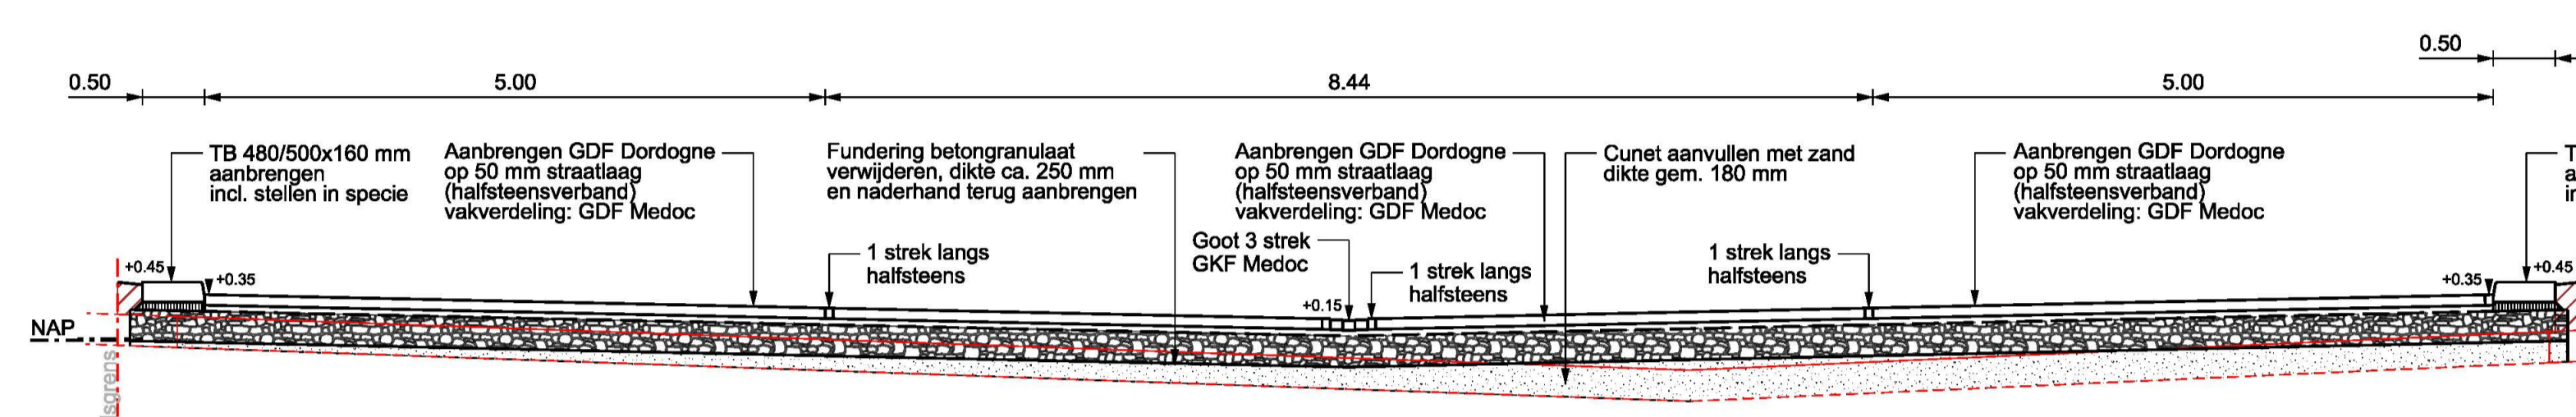


PROFIEL F-F

schaal 1:50

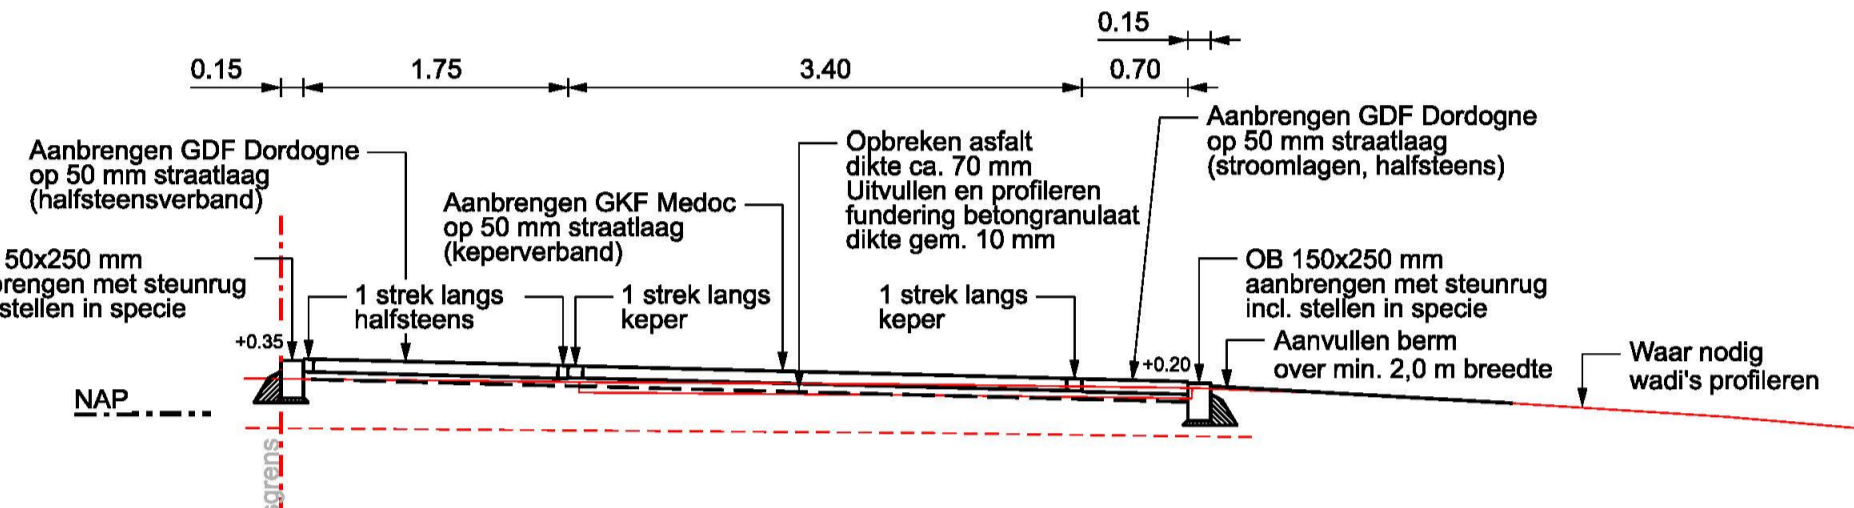


PROFIEL G-G

schaal 1:50

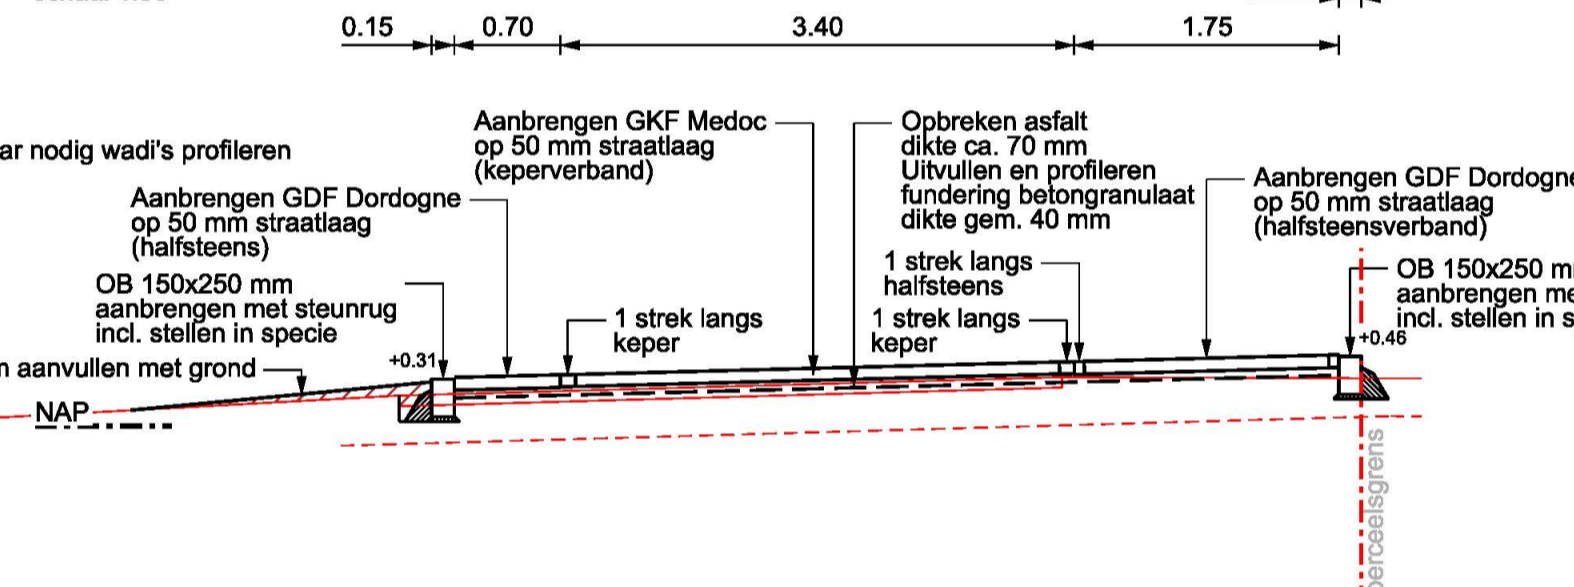


PROFIEL H-H

schaal 1:50

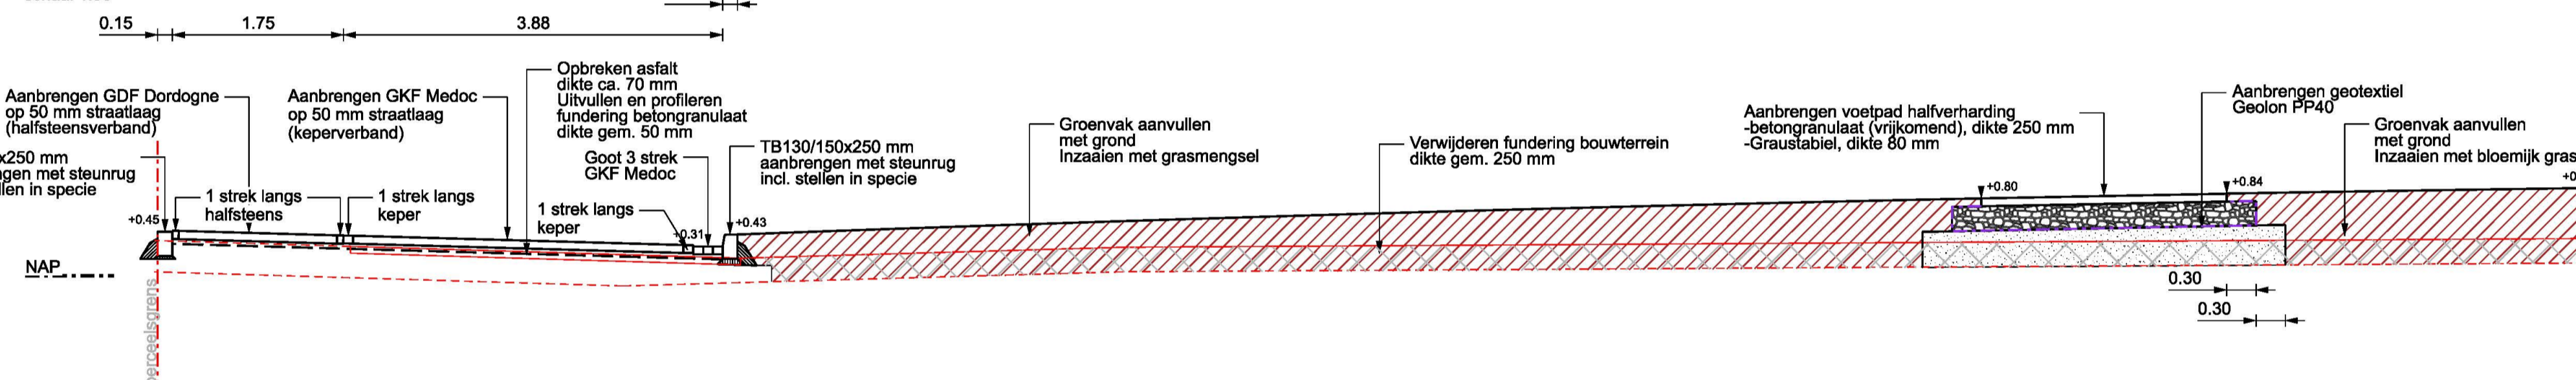


PROFIEL J-J

schaal 1:50

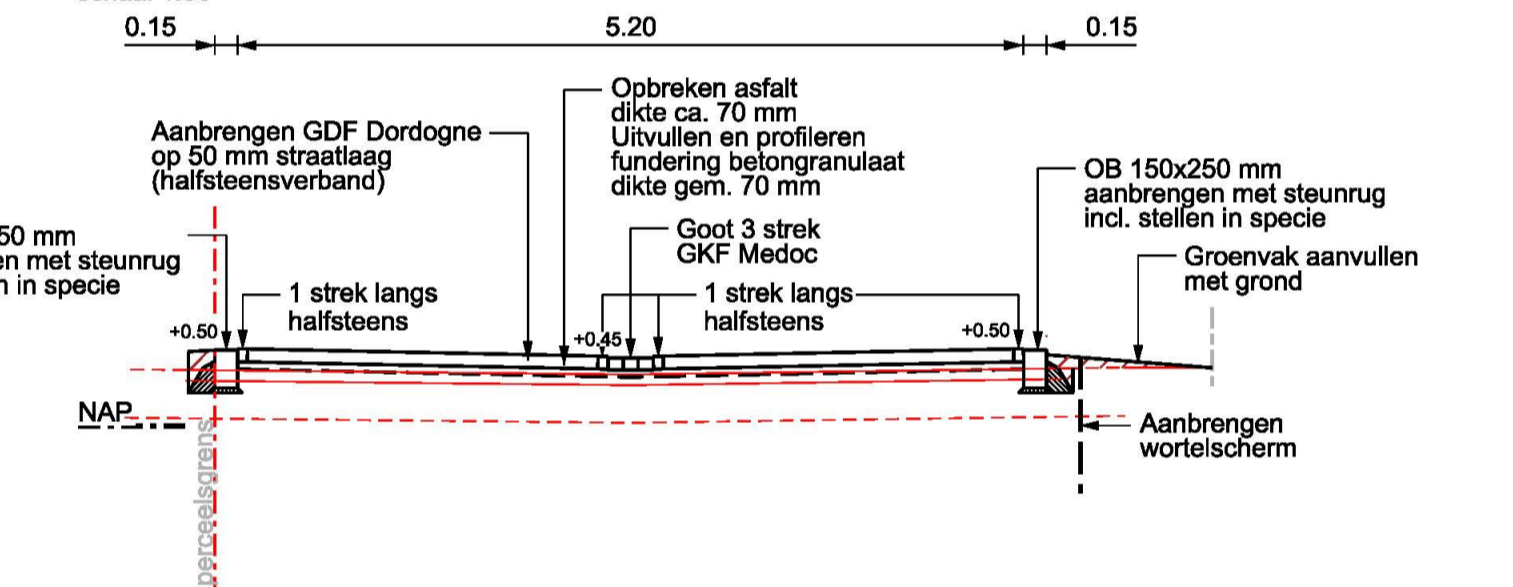


PROFIEL I-I

schaal 1:50

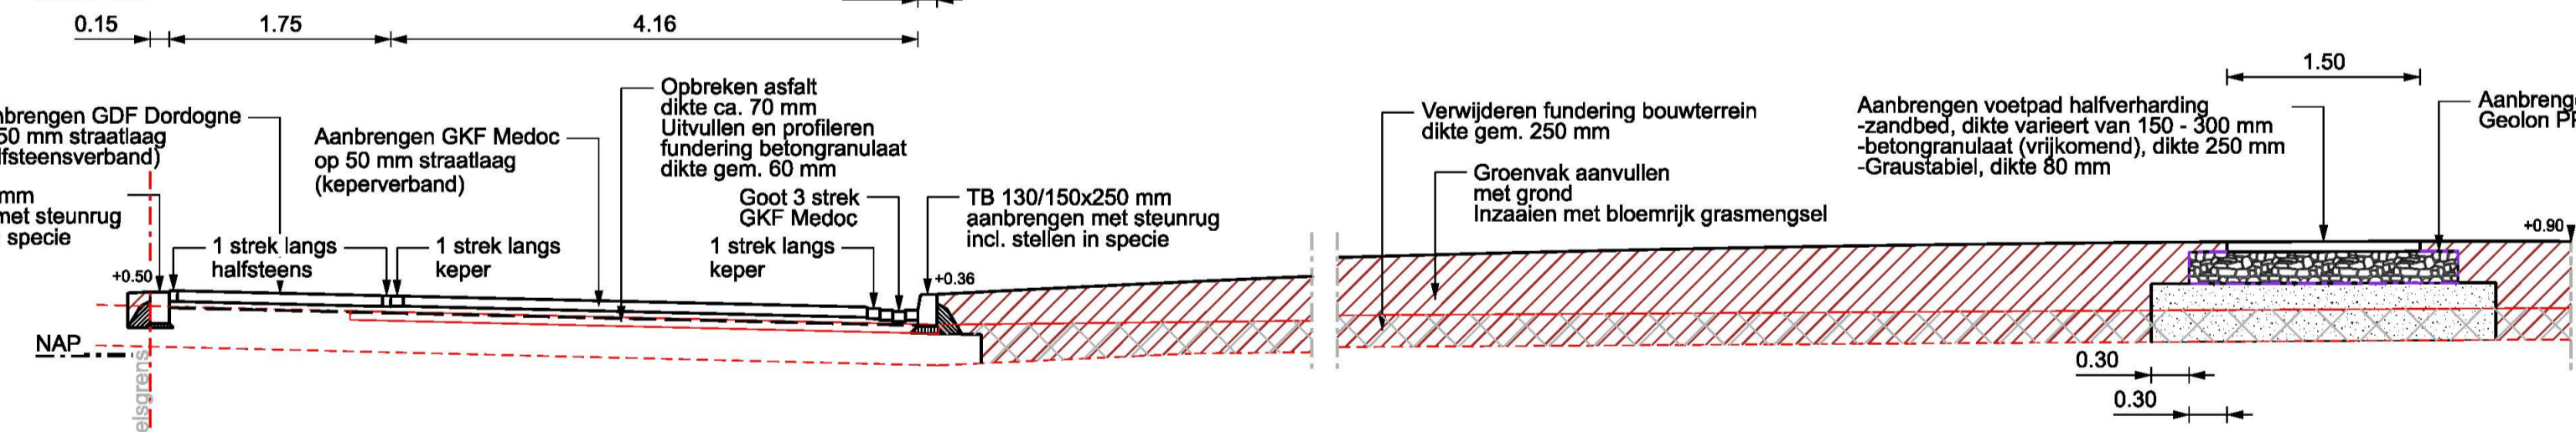


PROFIEL K-K

schaal 1:50

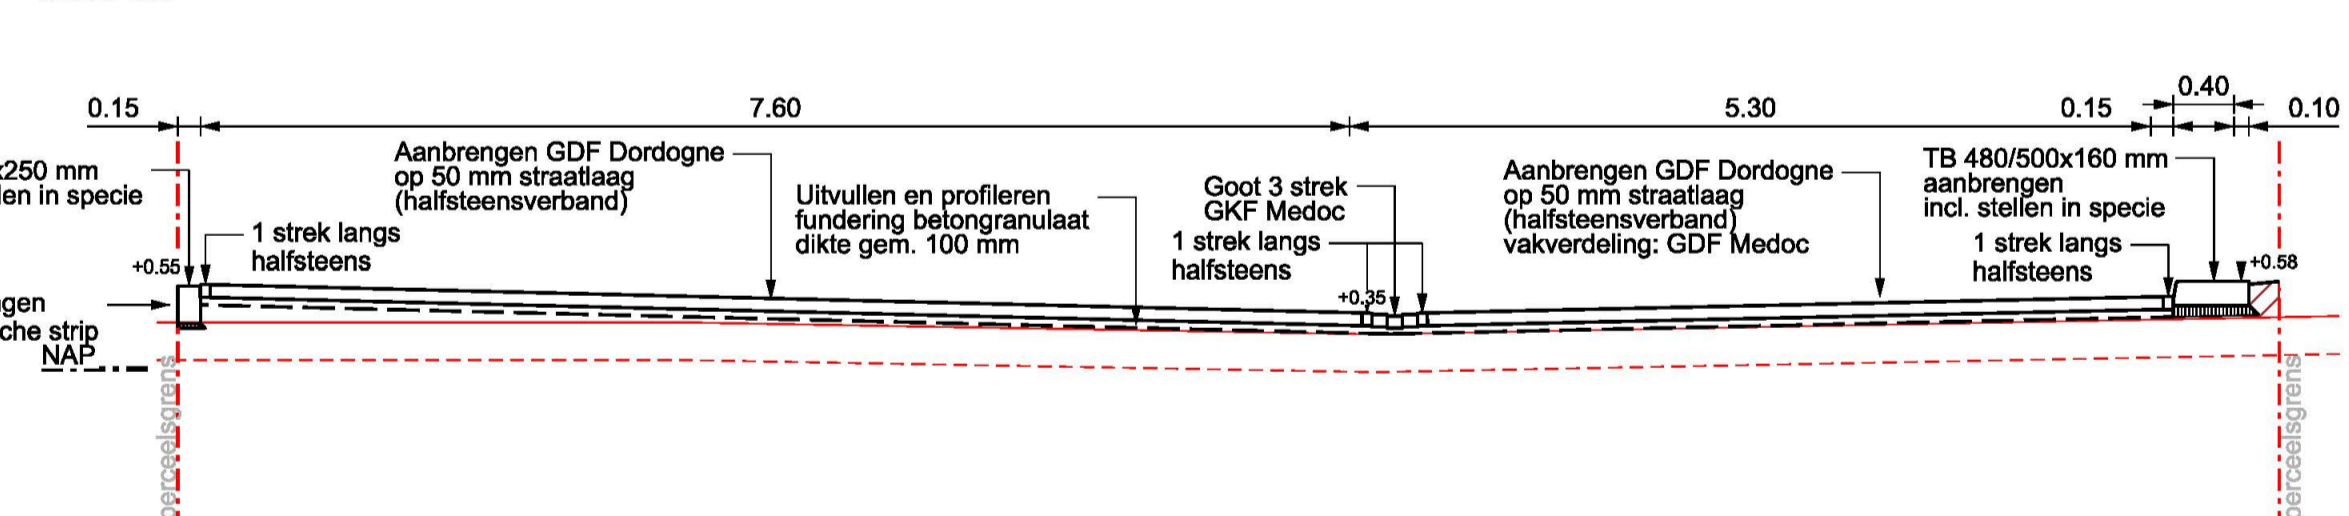


PROFIEL M-M

schaal 1:50

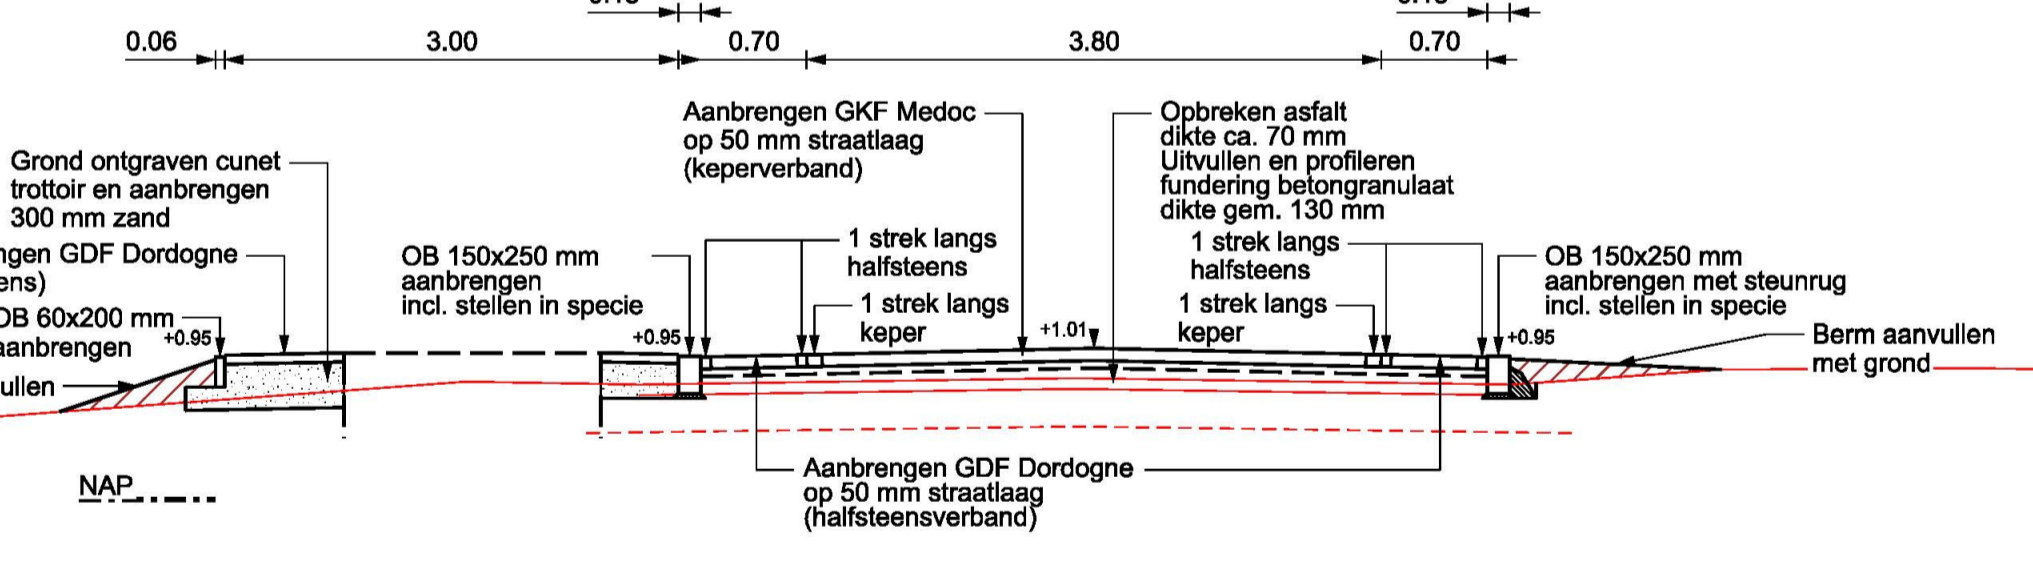


PROFIEL L-L

schaal 1:50

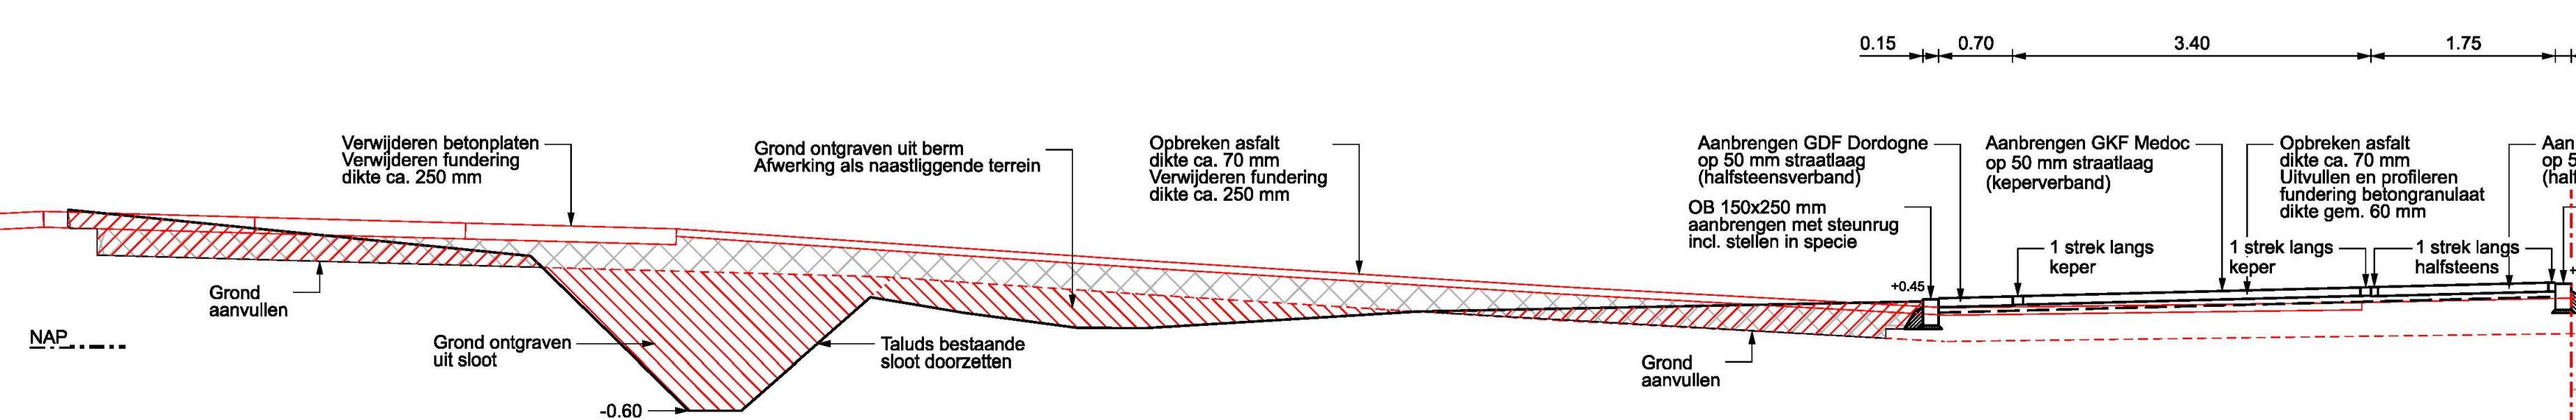

PROFIEL N-N

schaal 1:50

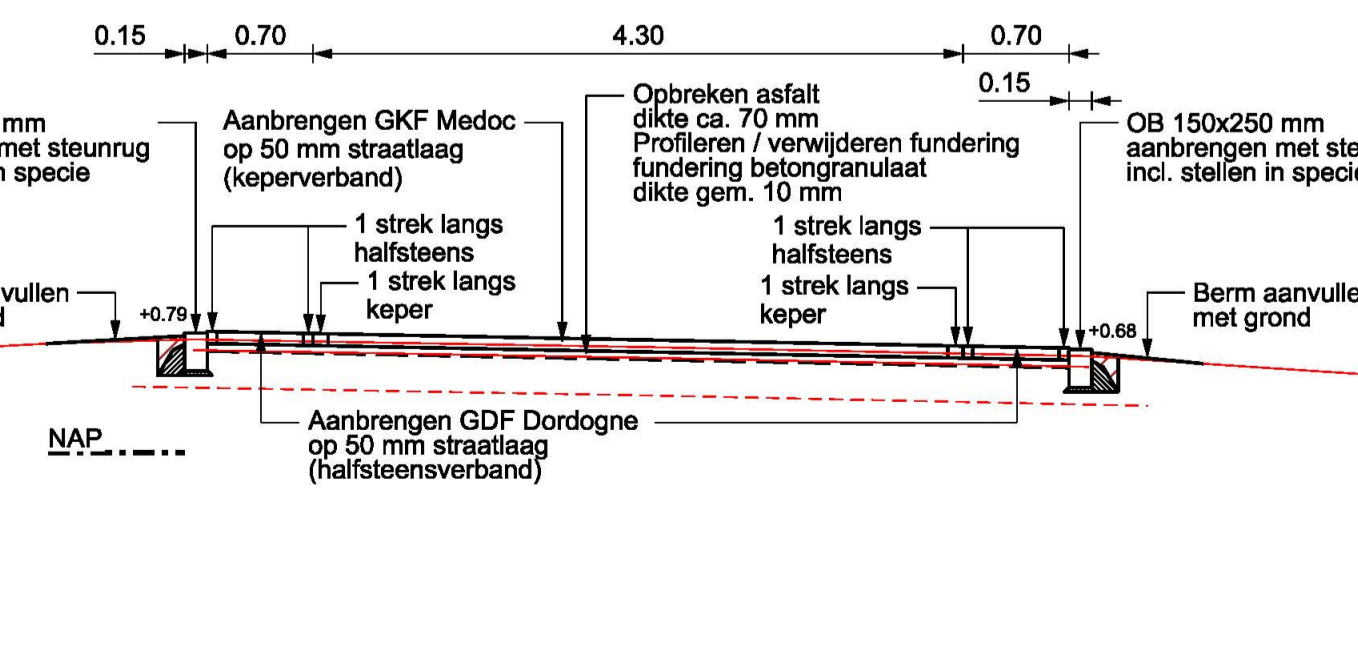

PROFIEL O-O

schaal 1:50

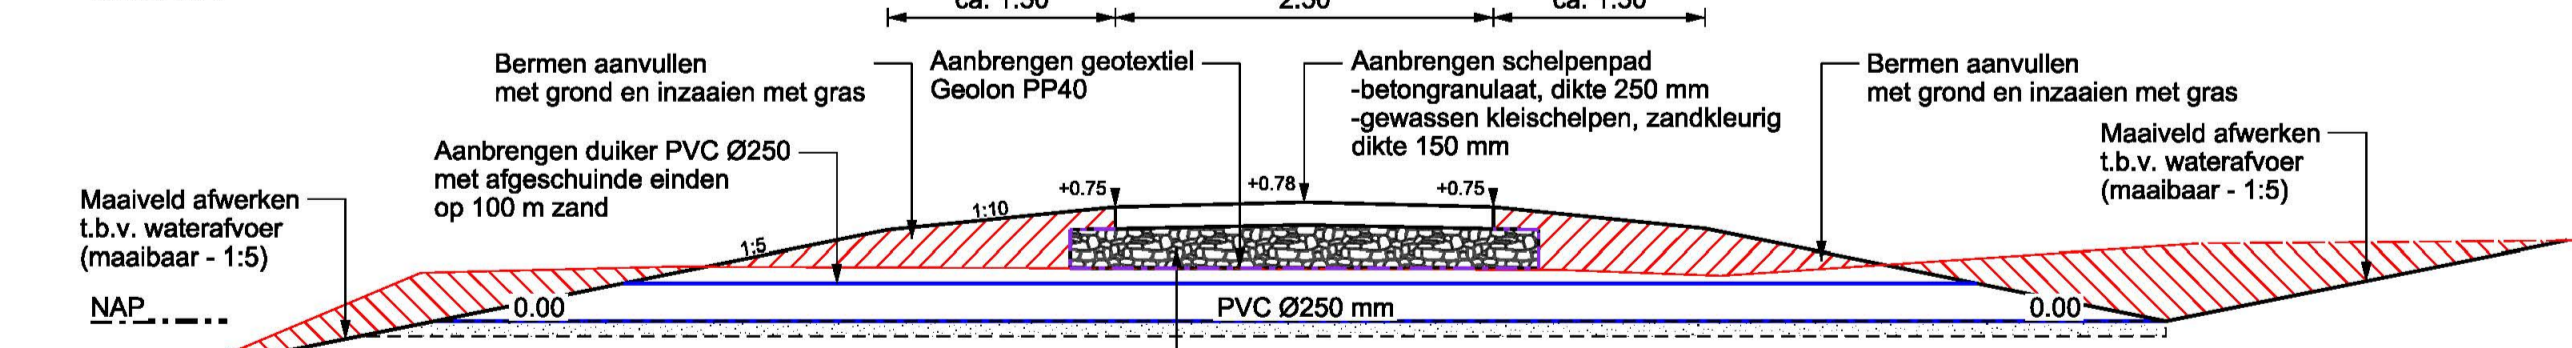


Table with project information including client (Gemeente Viissingen), drawing number (221084-VLI-07), and date (09-11-2022).