



Langsdoorsnede
A-A

ROTHUIZEN

ARCHITECTEN EN ADVISEURS

project Machinefabriek
Vlissingen


onderdeel Doorsnede

datum 22-07-2026 getekend hsi

schaal 1:200 projectnr. 21055

formaat A3 document -

rothuizen.eu

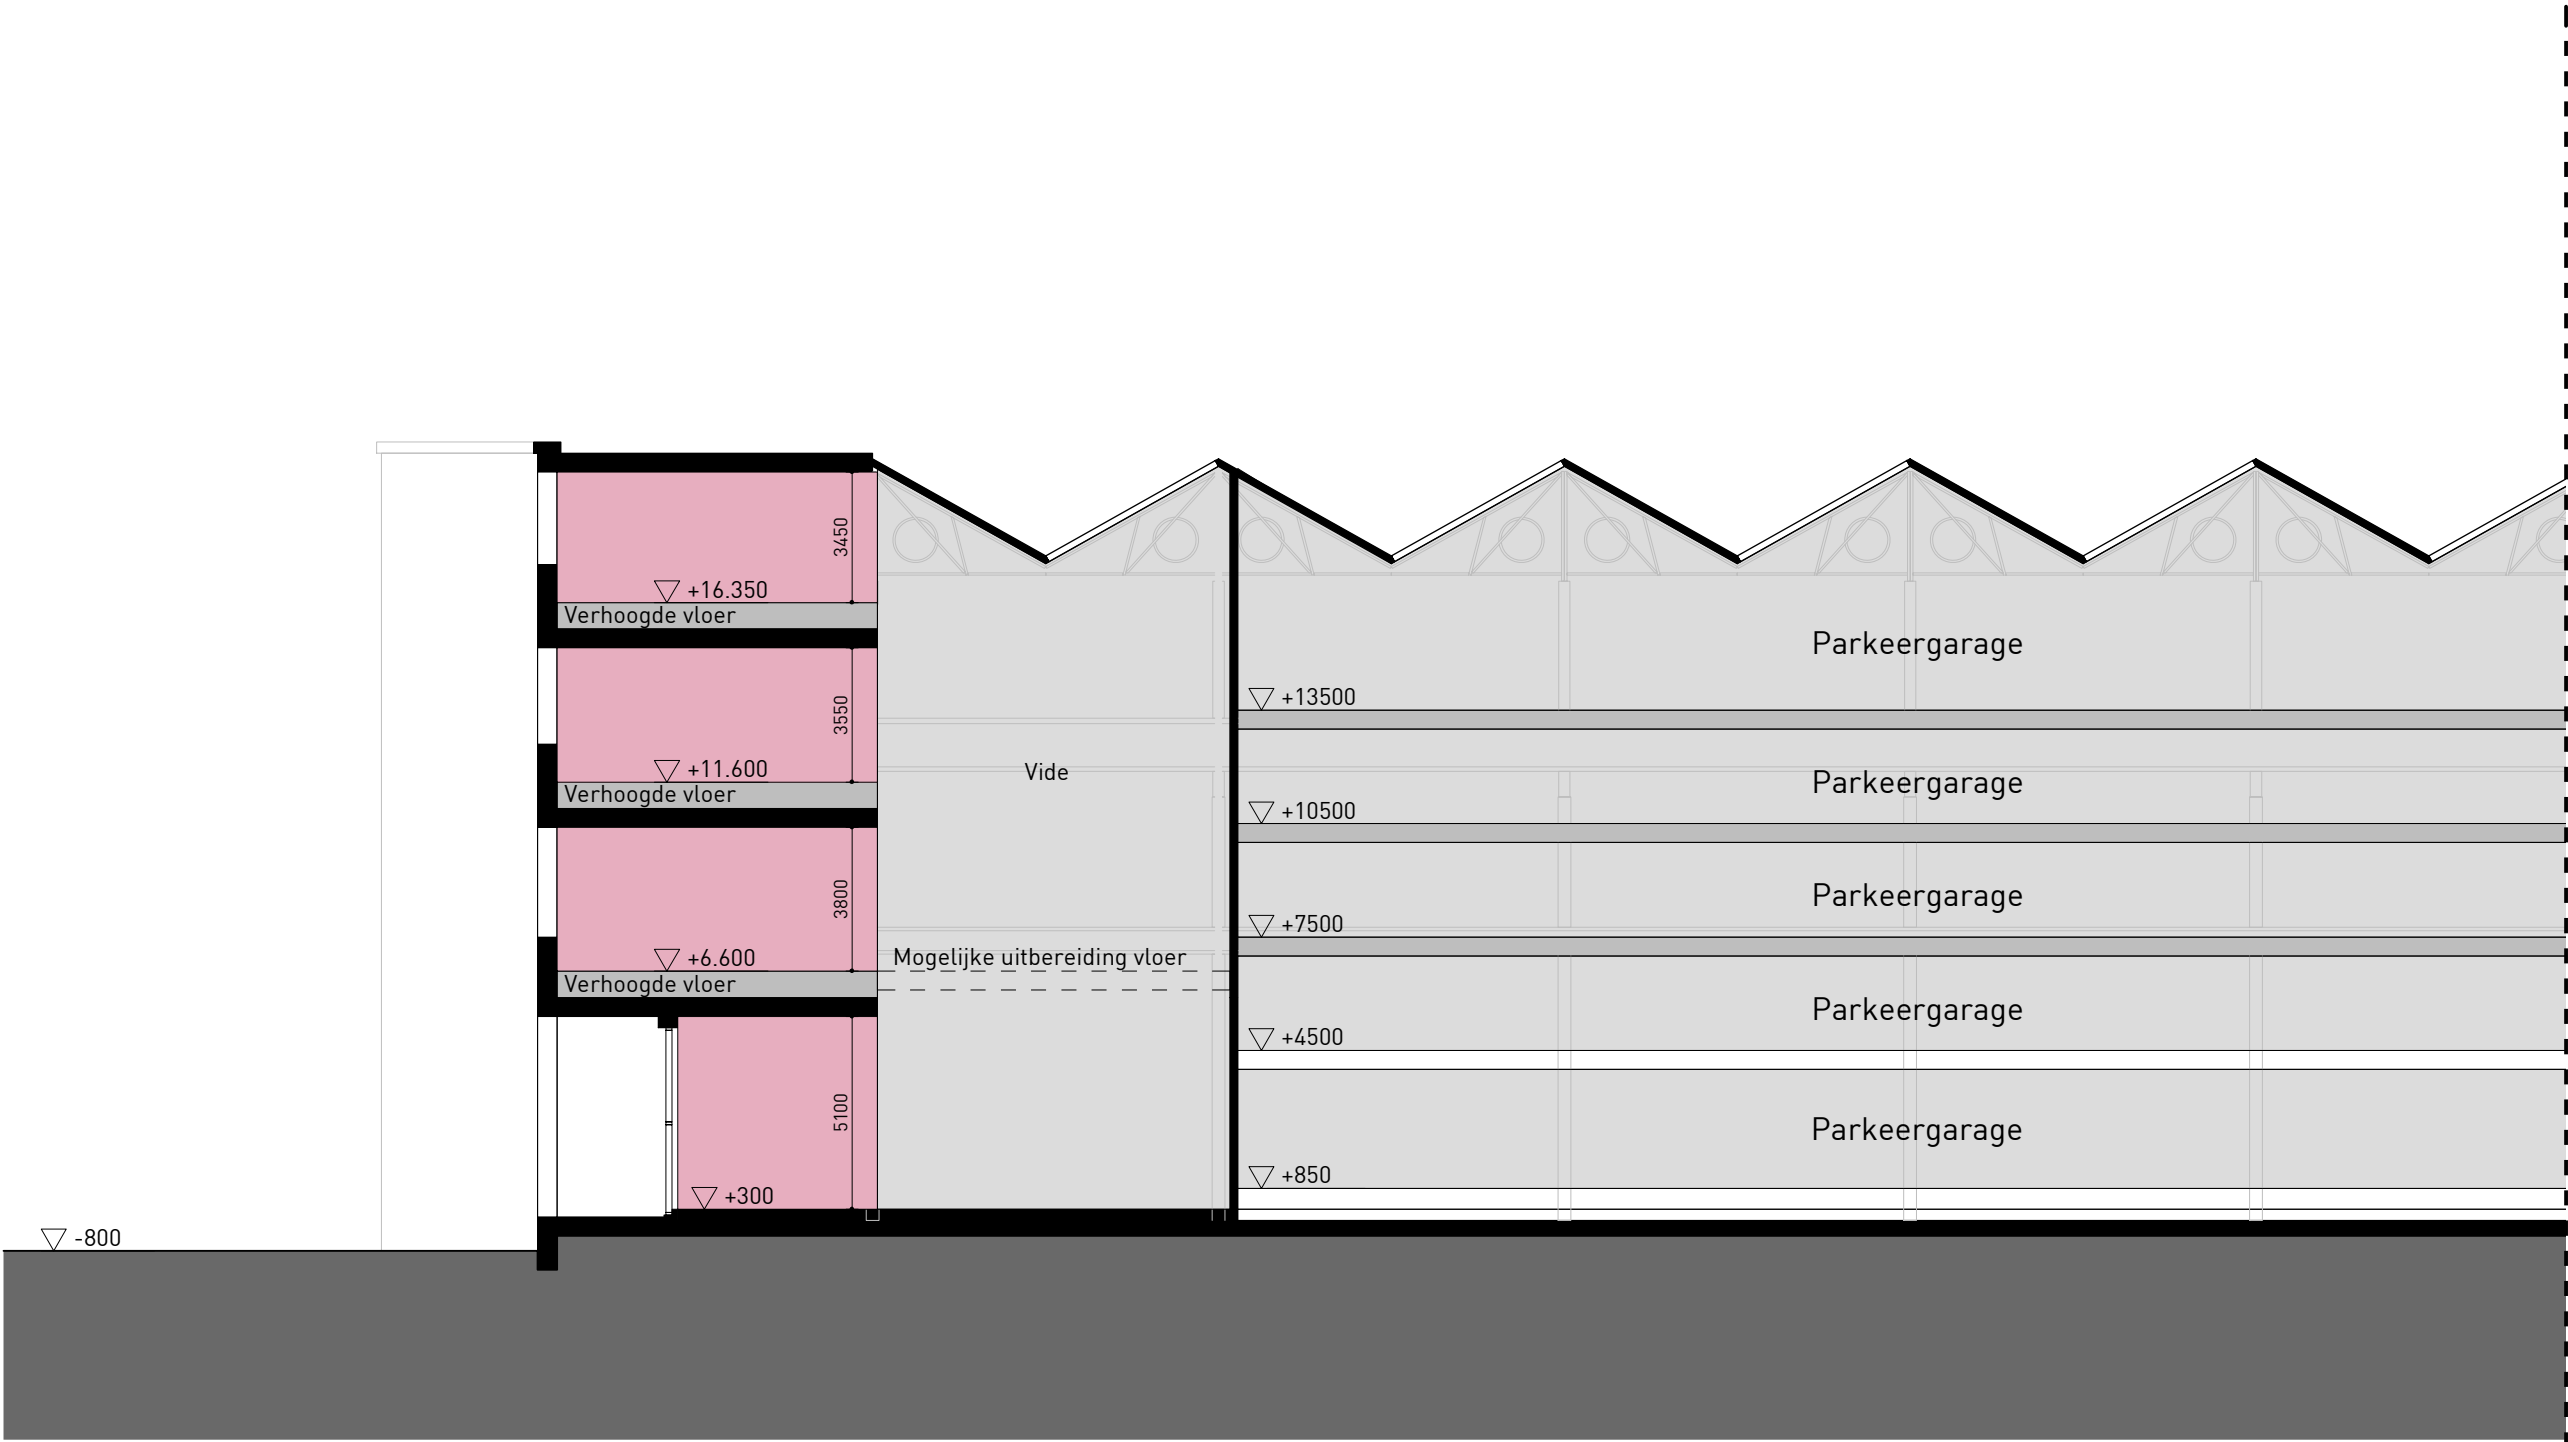

Langsdoorsnede
B-B

ROTHUIZEN

ARCHITECTEN EN ADVISEURS

project Machinefabriek
Vlissingen

onderdeel Doorsnede

datum 22-07-2026 getekend hsi

schaal 1:200 projectnr. 21055

formaat A3 document -

rothuizen.eu