NIEUWE SITUATIE

Verharding
Schaal 1:200

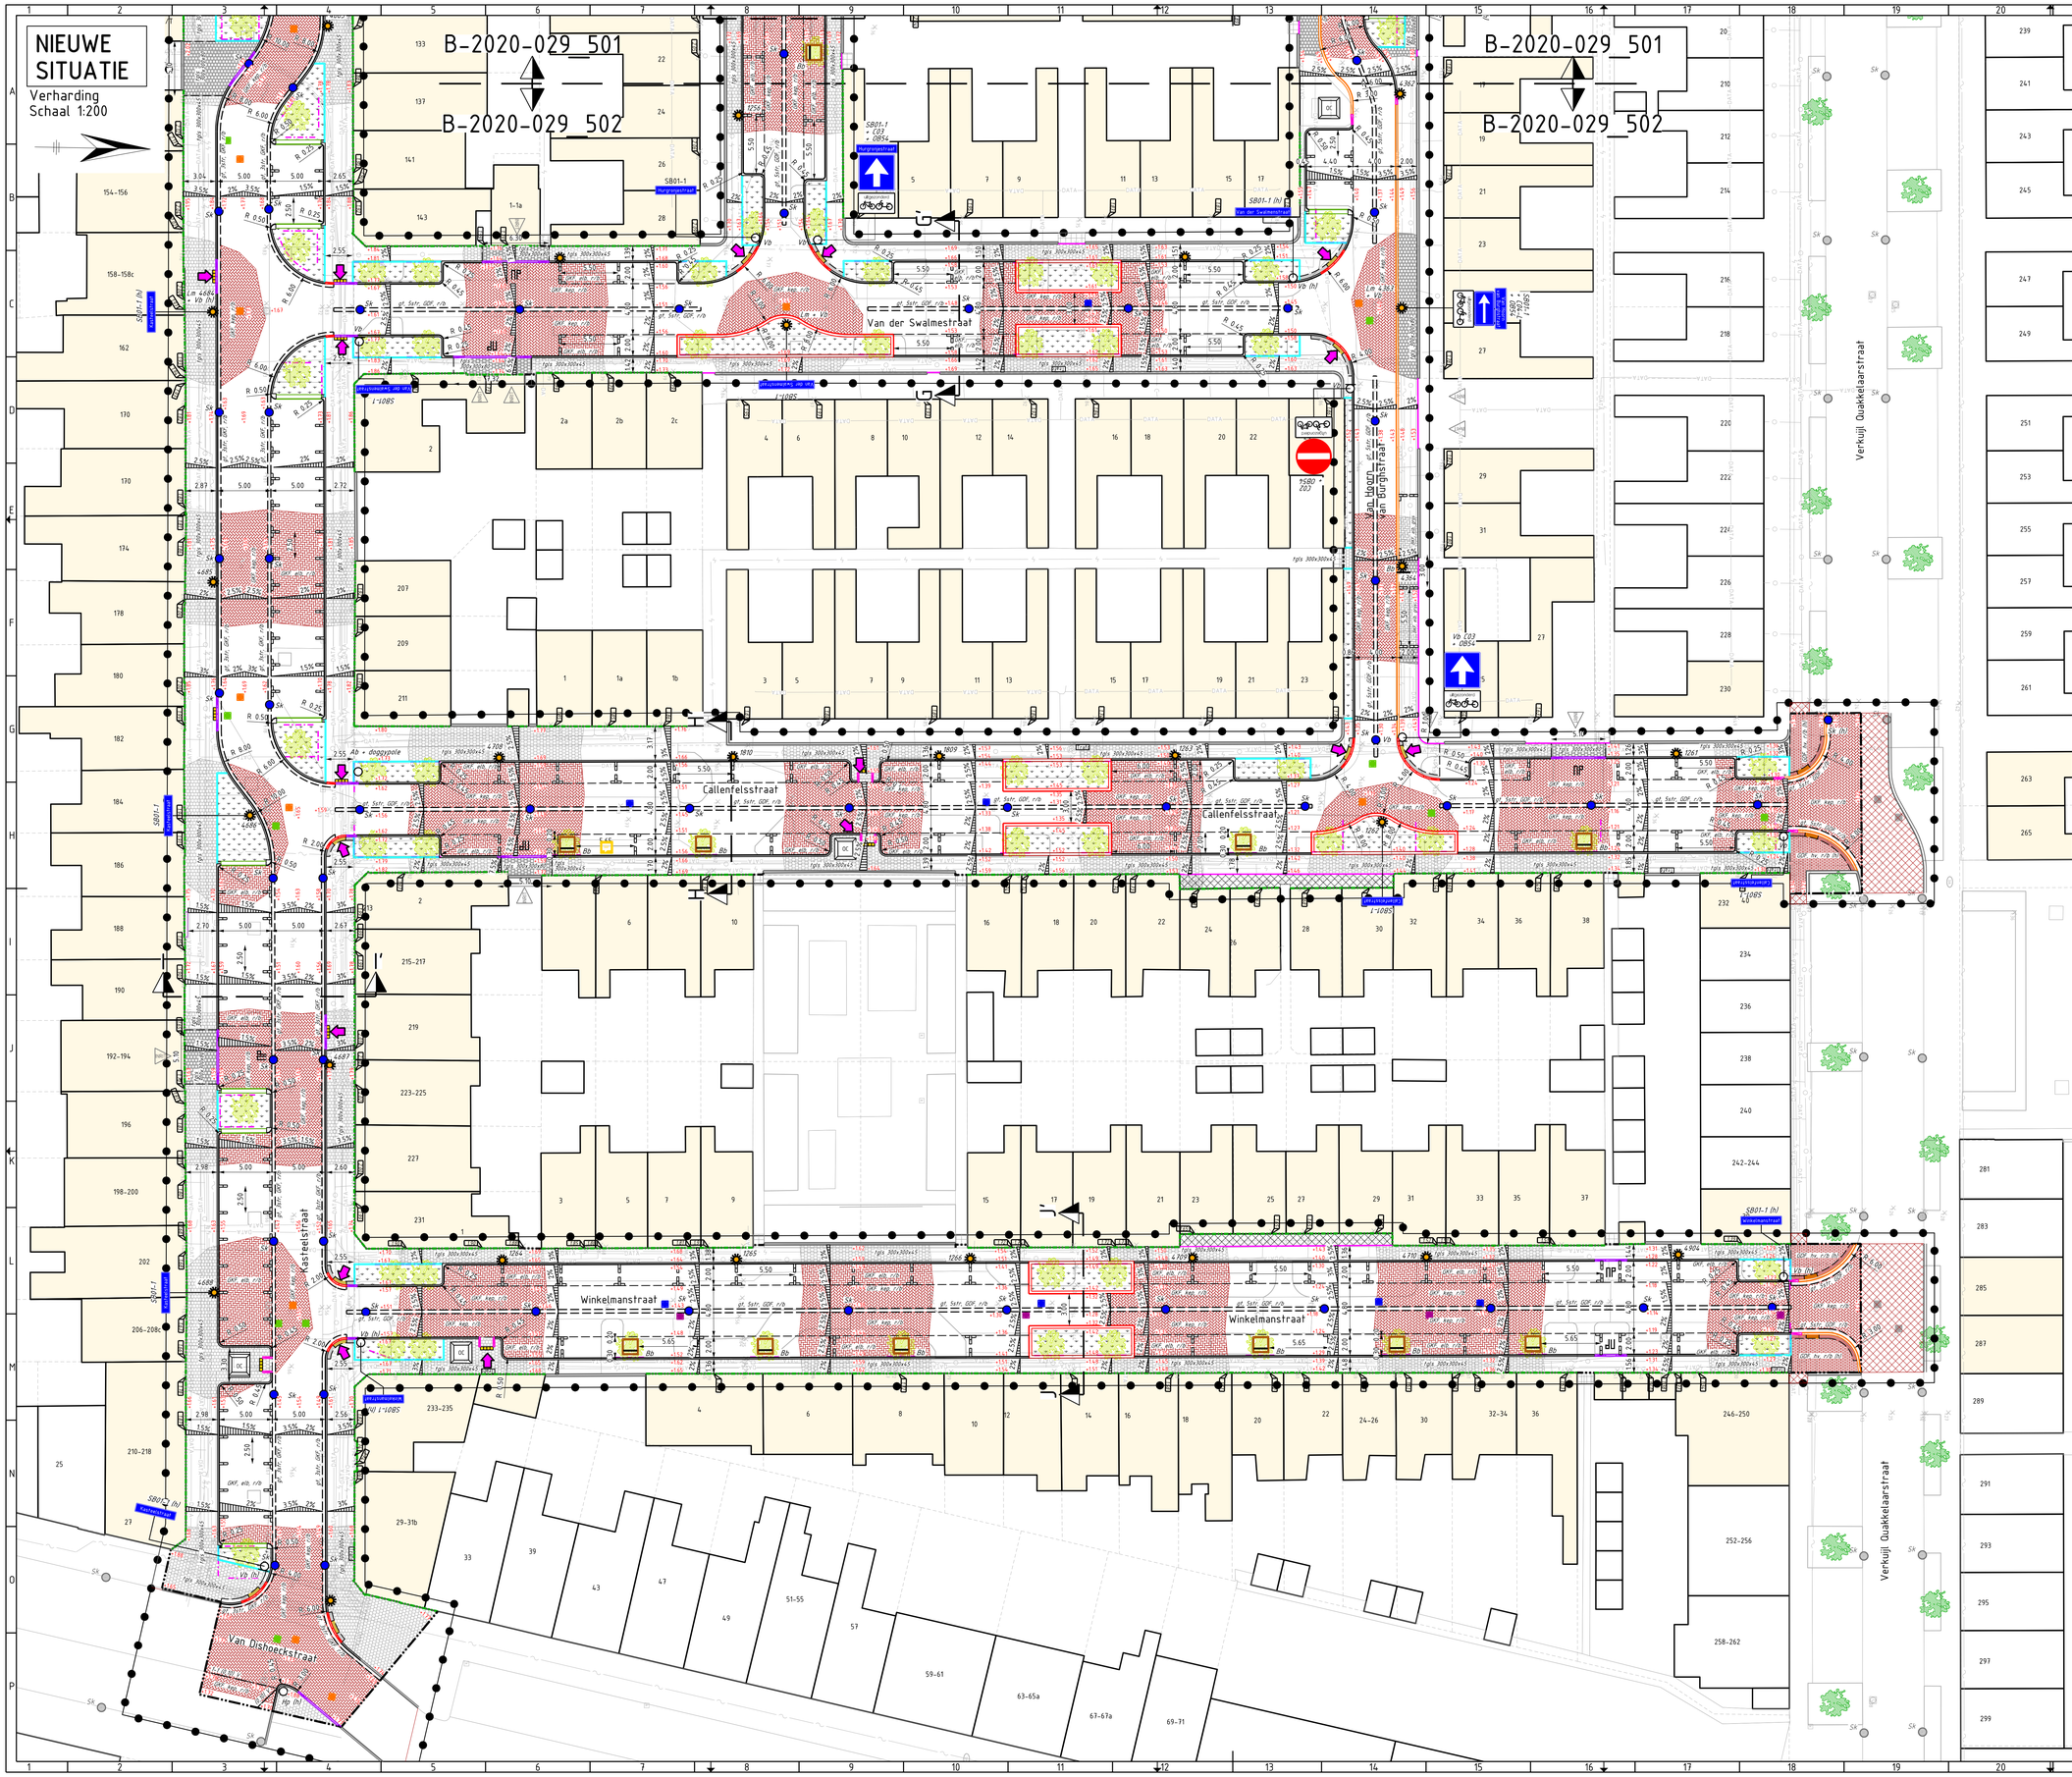

LEGENDA (NIEUWE VERHARDING)

- Werkgrens
- Materiaalscheiding
- Afschotrichting, met afschotpercentage
- Aanbrengen trottoirbanden 380/400x250mm, kleur: donkergrijs
- Aanbrengen rabatband gelijk aan maaiveld 250x200 mm., kleur: donkergrijs
- Aanbrengen trottoirbanden 130/150x250 mm., kleur: donkergrijs
- Aanbrengen opsluitbanden 60x200 mm. met 100 mm. zicht
- Aanbrengen inritconstructie/mindervalideoprit kantopsluiting, trottoirband 130/150x250mm., kleur: donkergrijs, verlaagd aanbrengen ter van plaatse inrit (links, midden en rechts) conform principedetail V02
- Aanbrengen; inritbanden 150x170 mm. kleur: donkergrijs conform principedetail V01 (links, midden en rechts).
- Aanbrengen; inritbanden 50/200 x250mm., kleur: donkergrijs (links, midden en rechts)
- Aanbrengen inritperronband 130/150x250 mm., kleur: donkergrijs conform principedetail V04
- Aanbrengen mindervalideinrit conform principedetail V01 (t.p.v. rechtstand) of principedetail V02 (t.p.v. bocht)
- Aanbrengen 5 strekken dikformaat in lintlagen, kleur: donkergrijs, conform principedetail V02
- Aanbrengen 5 strekken dikformaat in lintlagen, kleur: rood/bruin, conform principedetail V02
- Aanbrengen betontegels, 300x300x45 mm., 4 stuks per oversteekplaats, kleur: geel conform principe detail V01
- Aanbrengen betonstraatstenen, dikformaat, 5strreklagen, kleur: geel, t.p.v. mindervalideinrit in bochtstraal,conform principe detail V02
- Aanbrengen mindervalide parkeerfegel 300x300x60 mm. (Mp)
- Aanbrengen kantopsluiting; inritband 150x300x180 mm. (links, midden en rechts)
- Aanbrengen markering van straatbakstenen, keiformaat, kleur: wit, t.b.v. parkeervakindeling, "T" en "I", conform principedetail V05
- Aanbrengen markering van betonstraatstenen keiformaat, kleur: wit; lengtemarkering ononderbroken, dik: 0.10 m.
- Aanbrengen markering van betonstraatstenen, keiformaat, kleur: wit; lengtemarkering 1 - 1, breedte: 0.10 m.
- Aanbrengen goot, 3 strekken straatbakstenen keiformaat, kleur: rood/bruin (gt, 3str, GKF, r/b)
- Aanbrengen goot, 5 strekken straatbakstenen dikformaat, kleur: rood/bruin (gt, 5str, GKF, r/b)
- Aanbrengen straatbakstenen; keiformaat, ellebooggverband, kleur: rood/bruin, deels vrijgekomen uit het werk, deels nieuw te leveren (GKF, elb, r/b)
- Aanbrengen straatbakstenen, keiformaat, keperverband, kleur: rood/bruin, deels vrijgekomen uit het werk, deels nieuw te leveren (GKF, kep, r/b)
- Aanbrengen straatbakstenen; dikformaat, halfsteensverband, kleur: rood/bruin, vrijgekomen uit het werk (GDF, hv, r/b (h))
- Aanbrengen straatbakstenen; dikformaat, ellebooggverband, kleur: rood/bruin, _vrijgekomen uit het werk (GDF, elb, r/b (h))
- Aanbrengen betonstraatstenen; keiformaat, ellebooggverband, kleur: donkergrijs (BKF, elb, grijs)
- Aanbrengen betontegels; 300x300x45 mm., kleur: donkergrijs (tgls 300x300x45)
- Aanbrengen betontegels; 300x300x80 mm., kleur: donkergrijs (tgls 300x300x80)
- Aanbrengen enkele betontegel, 300 x300x60 mm., t.p.v. uitstapstrook kasteelstraat kleur: donkergrijs
- Herstraten, straatbakstenen
- Herstraten, betontegels
- Herstraten, particuliere verhardingen
- Aanbrengen putrand met deksel, met opschrift "RW"
- Aanbrengen putrand met deksel, met opschrift "VW"
- Aanbrengen putrand met deksel, met opschrift "VW"
- Aanbrengen worteldoek, rondom boomplantgat conform principedetail V03
- Aanbrengen excentrisch mangat met putrand en deksel, met opschrift "RW"
- Afwerken groenstrook/bermen
- Aanbrengen straatkolk (Sk)
- Aanbrengen verkeersbord vrijgekomen uit het werk (Vb)
- Aanbrengen straatkolk, vrijgekomen uit het werk (Sk (h))
- Aanbrengen houten paal, vrijgekomen uit het werk (Hp (h))
- Aanbrengen verkeersbord met verkeersbordpaal vrijgekomen uit het werk (Vb (h))
- Locatie door derden te plaatsen lichtmast inclusief lichtmast nummer conform principedetail V05
- Aanbrengen afvalbak (Ab)
- Aanbrengen boom door derden
- Bestaande lichtmast op huidige locatie handhaven
- Aanbrengen boombeugel (Bb)
- Aanbrengen ondergrondse container; vrijgekomen uit het werk
- Aanbrengen boombak 1500x1500 mm. conform principedetail V03

LEGENDA (ONDERGROND/TOPOGRAFIE)

- Ondergrond
- Perceelsgrens
- Bebouwing
- Aan het werk grenzende bebouwing
- Locatie inrit
- Handhaven trafo
- Bestaande hoogtes
- Bestaande muur handhaven
- Handhaven trottoirband/opsluitband
- Handhaven boom
- Handhaven kolk (Sk)
- Handhaven verkeersbord met verkeersbordpaal (Vb)
- Bestaande dorpelhoogtes

LEGENDA (KLIC)

- Cai-COAX / Data
- Gasleiding lage druk
- Elektra laagspanning
- Elektra middenspanning
- Waterleiding

SITUATIE (SCHAAL 1:5000)

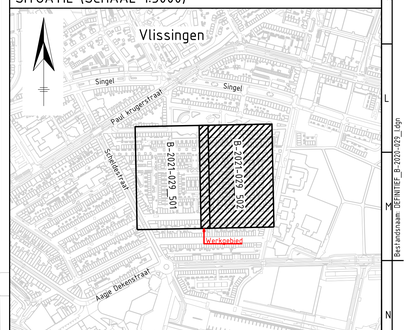

Ver.	Datum	Omschrijving	Getek.	Geconfr.	Gez.
D	02-11-2021	Eerste uitgave concept bestektekening	N. Wagenaar	T. de landmeter	W. de Jonge
A	03-12-2021	Tweede uitgave concept bestektekening	N. Wagenaar	T. de landmeter	W. Schipper
B	25-02-2022	Definitief bestek	N. Wagenaar	T. de landmeter	W. Schipper
C					
D					

Bronbestanden: Topografie: Actueel Hoogtebestand Zeeland (AHZ) - Fugro; Kadaster; Kadaster en Ladingen; Stichting Openbaar Kadaster; Plan-Limits; Hoogtelijnen 0.5 M.N.P.; Kandelaberplan Gemeente; Tegelverhardingen Gemeente; Rioolinspectie - Van Kooten Milieutechniek; Terrein analyse Gemeente

Opdrachtgever: GEMEENTE VLISSINGEN

Opdrachtnemer: Zeeland Engineering Consultants, Civieltechnisch adviesbureau, www.zeeconsult.nl

Projectstatus: DEFINITIEF

Project: Herinrichting Rooie buurt te Vlissingen

Onderdeel: Nieuwe situatie verhardingen deel 2/2

Formaat: A0_L
Schaal: 1:200
Datum: 25-02-2022
Bladen: 6 van 8
Versie: B

Projectnummer: 2020-029
Tekeningnummer: B-2020-029_502
Bestektekening: 2020-029
Referentienummer: 2020-029

Bestandsnaam: DEFINITIEF_B-2020-029_dgn

Op dit document berust het auteursrecht volgens artikel 1a van de DWOOD.