

# BEPLANTINGSTEKENING SOUBURG NOORD - FASE 2

## WIJKDEEL - schaal 1:500




### LEGENDA


- GRONDWERK**
- Grondbewerking planvlakken en gras: Spitten, min. 30cm onder maaiveld
- GROENVORZIENINGEN**
- Leveren en planten boom: Sortiment zie plantlijst Incl. boomplantgatverbetering, zie detail
  - Leveren en planten meerstammige boom: Sortiment zie plantlijst Incl. boomplantgatverbetering, zie detail
  - Leveren en planten heesters/bosplantsoen: Sortiment zie plantlijst
  - Leveren en planten vakbeplanting: Sortiment zie plantlijst
  - Aanduiding randafstand t.b.v. inplanten, 30cm t.p.v. heesters
  - Bloemrijk gazon, reeds ingezaaid
  - Inzaaien bloemrijk grasland: type M5, lev. Cruydhoeck
  - Bloemenmengsel inzaaien in bosplantsoenvakken Type mengsel: O3, lev. Cruydhoeck
- TERREINRICHTING**
- Wandelpad: halfverharding: Grauwzand met nieuwe zuurondering, dakprofiel Tpv. aansluitingen op rondgaand pad
  - Ondergrond speeltoestel: houtsnippers Dekowood Rondom opsluiting 6x20 band
  - Speelelement: veertooel 'Pompeij', lev. Replay
  - Speelelement: glijbaantoren 'Mandarijn', lev. Replay
  - Speelelement: speelcours 'Iowa', lev. Replay
  - Stapstenen/keien: diam. 70-100cm, lev. Ljeka
  - Zitbank, type Timberstyle, met rugleuning, lev. Velopa
  - Picknickbank, type Timberstyle, 1 tafel, 1 bank met rugleuning en 1 bank zonder rugleuning, lev. Velopa
- ALGEMEEN**
- +0.41 Hoogtmaten in meters tov. NAP: bestaande hoogte
  - Werkgrens - Fase 1 Parkdeel en Wijkdeel
  - Werkgrens - Fase 2 - Wijkdeel
- OPMERKINGEN**
- Alle maten in meters, tenzij anders aangegeven;
  - Alle hoogtes tov. NAP, tenzij anders aangegeven;

code	m2	aantal	soort	ned. naam	levermaat	bijzonderheden
<b>Zuidwesthoek Hof Engelenburg</b>						
<b>Verspreide bomen</b>						
SO	3	3	Sorbus 'Dodong'	lijsterbes	18-20, 3xv, mk	
TW	3	3	Tilia cordata 'Winter Orange'	krimlinde	18-20, 3xv, mk	
UF	3	3	Ulmus 'Frontier'	iep	18-20, 3xv, mk	
<b>Heesters (2 groepen/plekken bij OC)</b>						
STR	85	m2	Ligustrum ovalifolium	haagliguster	80-100, mk	aanplanten in groepen van 5-7 st/soort
	35%	30	Viburnum calesia 'Aurora'	sneeuwbal	80-100, mk	1stm2, plantafstand 1x1m
	30%	26	Spiraea japonica 'Snowmound'	spierstruik	80-100, mk	
	100%	86				
<b>BSP</b>						
<b>Bosplantsoen</b>						
aanplanten in groepen van 5-7 st/soort						
totaal	195	m2	3 Locaties			1stm2, plantafstand 1x1m
	15%	29	Amelanchier lamarckii	kerterboomje	100-120	
	20%	39	Aronia x prunifolia	zwarte appelbes	100-120	
	20%	39	Ligustrum ovalifolium	haagliguster	100-120	
	15%	29	Philadelphus coronarius	boerenjaarsmin	100-120	
	15%	29	Spiraea vanhouttei	spierstruik	100-120	
	15%	29	Viburnum opulus	Gelderse roos	100-120	
	100%	186				
<b>WF</b>						
<b>Walchens heggetje Middeldurpstraat</b> (aanvullen bestaande wegbeplanting)						
totaal	17	m2	1 Locatie			1stm2, plantafstand 1x1m, in 2 rijen
	25%	4	Acer campestre	veldesdoorn	100-120	
	25%	4	Crataegus monogyna	mesdoorn	100-120	
	25%	4	Ligustrum vulgare	liguster	100-120	
	25%	4	Viburnum opulus	Gelderse roos	100-120	
	100%	17				
<b>Gras/bloemenmengsel</b>						
212	1,5	0,3 kg	Bloemenmengsel O3 - tijdelijke onderbegroeiing bosplantsoen - lev. Cruydhoeck			hoeveelheid: 1,5gr/m2
990	1,5	1,5 kg	Bloemenmengsel M5 bloemrijk gazon, nectar onder het maaien - lev. Cruydhoeck			hoeveelheid: 1,5gr/m2
<b>Noordoosthoek Hof Engelenburg (waterzijde)</b>						
<b>Verspreide bomen</b>						
AC	3	3	Acer campestre	veldesdoorn	300/350 mk	Meestammige parasol, opgeknipt
AG	3	3	Alnus glutinosa	zwarte els	300/350 mk	Meestammige parasol, opgeknipt
AL	3	3	Alnus glutinosa 'Laciniata'	geveerbladige zwarte	18-20, 3xv, mk	
AI	4	4	Alnus glutinosa 'Imperialis'	varendebladige zwarte	18-20, 3xv, mk	
SA	4	4	Salix alba 'Liedpde'	schietwilg	18-20, 3xv, mk	
SS	4	4	Salix alba 'Sericea'	zilverwilg	18-20, 3xv, mk	
TW	2	2	Tilia cordata 'Winter Orange'	kleinbladige linde	18-20, 3xv, mk	
UL	2	2	Ulmus 'Triumph'	iep	18-20, 3xv, mk	
		25				
<b>Tpv woningen aan het water</b>						
Sa	30	30	Salix elaeagnos 'Angustifolia'	Rozemarijnwilg	80-100, mk	1 stm2 wijkverband, 6 groepen van 5m2
<b>Haag bij appartementengebouw</b>						
Li	36	20	Ligustrum ovalifolium	liguster	80-100, mk	5stm1, 4m1
<b>Verbindingsstraten Hof Engelenburg-Bogaert</b>						
<b>Bomenrij</b>						
AC	18	18	Acer rubrum 'Scanlon'	rode esdoorn	18-20, 3xv, mk	
<b>Onderbeplanting</b>						
Bu	87	201	Buddleja davidii 'Nanho Blue'	vinderstruik	50-60, cort.	2stm2
Co	40	113	Coltea media 'Copper Beauty'	blazenstruik	50-60, cort.	2stm2
Cs	128	748	Cornus sericea 'Kelsey'	kornoelje	50-60, cort.	4stm2
Sr	117	685	Salix repens 'Dart's Silver'	knupwilg	30-40, cort.	4stm2
		1747				
<b>S20 m2</b>						
<b>Stinzenplanten (in beplantingsvak)</b>						
	750		Eranthis hyemalis	winterakorrel	4/+	Groepsgepl. aanplanten: verdeken over hele beplantingsvak
	750		Galanthus elwesii	groot sneeuwvlokje	6/+	groepen van 7-10st
	500		Hyacinthoides non-scripta	bostyacint	8/+	groepen van 7-10st
		2000				groepen van 5-7st
<b>Bogaert</b>						
<b>Vakken bij parkeerterreinen</b>						
ZE	2	2	Zelkova serata 'Village Green'	schijnep	18-20, 3xv, mk	
Li	31	279	Ligustrum vulgare 'Lodense'	liguster	30-40, mk	Blokhaag 9stm2
<b>Middeldurprijke</b>						
MA	2	2	Malus hupehensis 'Arie Mauritz'	sierappel	18-20, 3xv, mk	
PR	4	4	Prunus sargentii	sierkers	18-20, 3xv, mk	
PY	4	4	Pyrus calleryana 'Aristocrat'	sierpeer	18-20, 3xv, mk	
<b>Gemengde haag</b>						
gemengde haag 100cm, soorten:						
	25%	30	Ribes alpinum 'Schmidt'	alpenbes	40-50, mk	2 rijen: in de rij 10m, tussen de rij 0,75m, 5st/soort
	30%	36	Ligustrum obtusifolium var. regelianum	liguster	50-60, mk	
	25%	30	Spiraea arguta	spierstruik	40-50, mk	
	20%	24	Osmarthis burkwoodii	schijnhuist	50-60, mk	
	100%	120				


DWP 1  
Doorsnede t.p.v. stapkeien  
Schaal 1:50

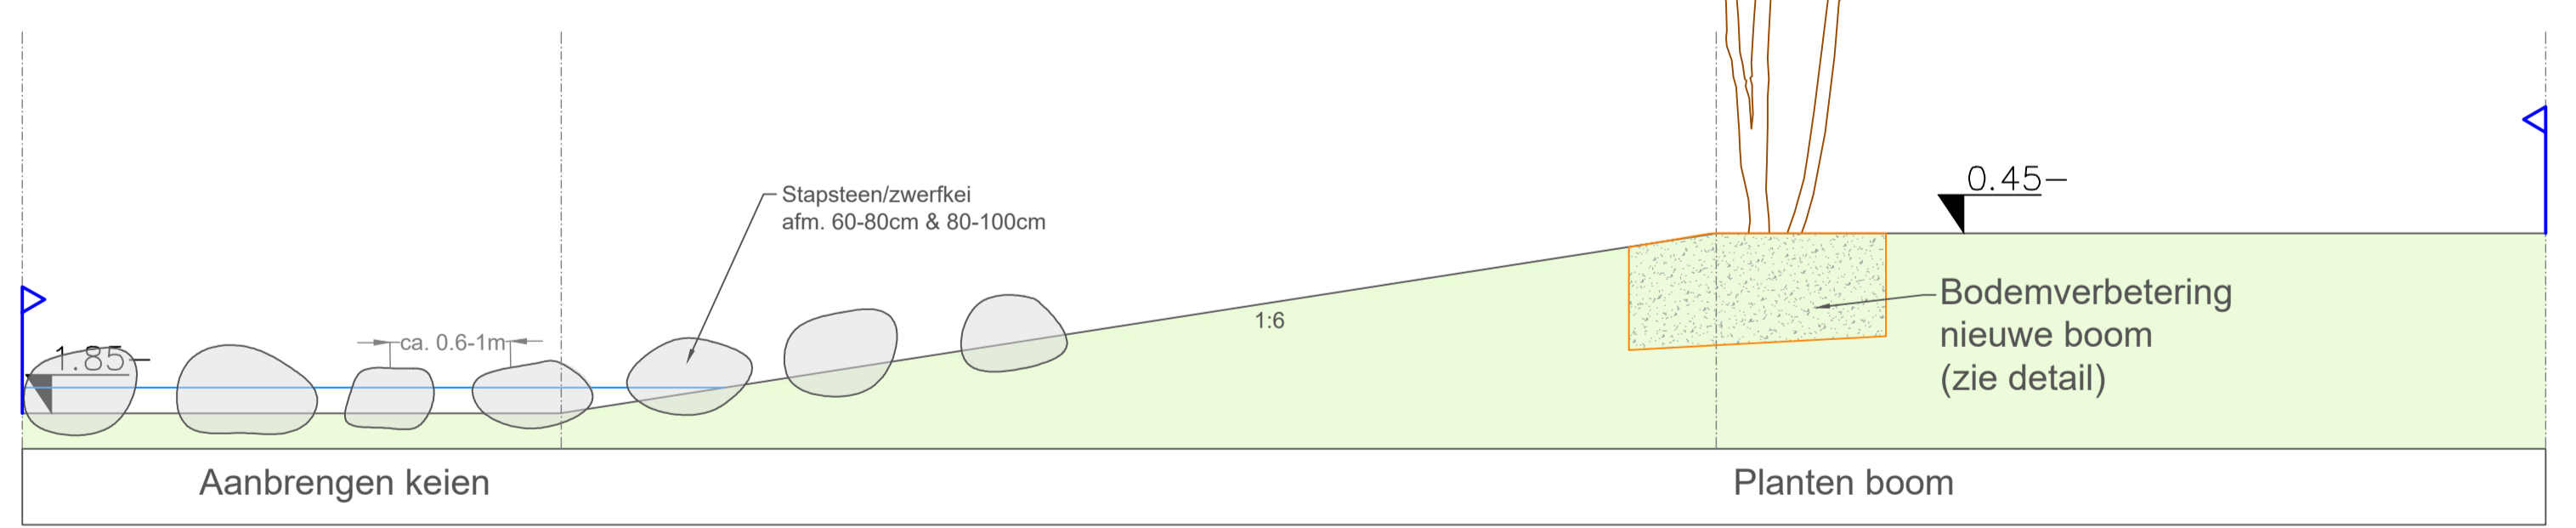

PRINCIPEPROFIEL: wandelpad (dakprofiel)  
Schaal 1:20

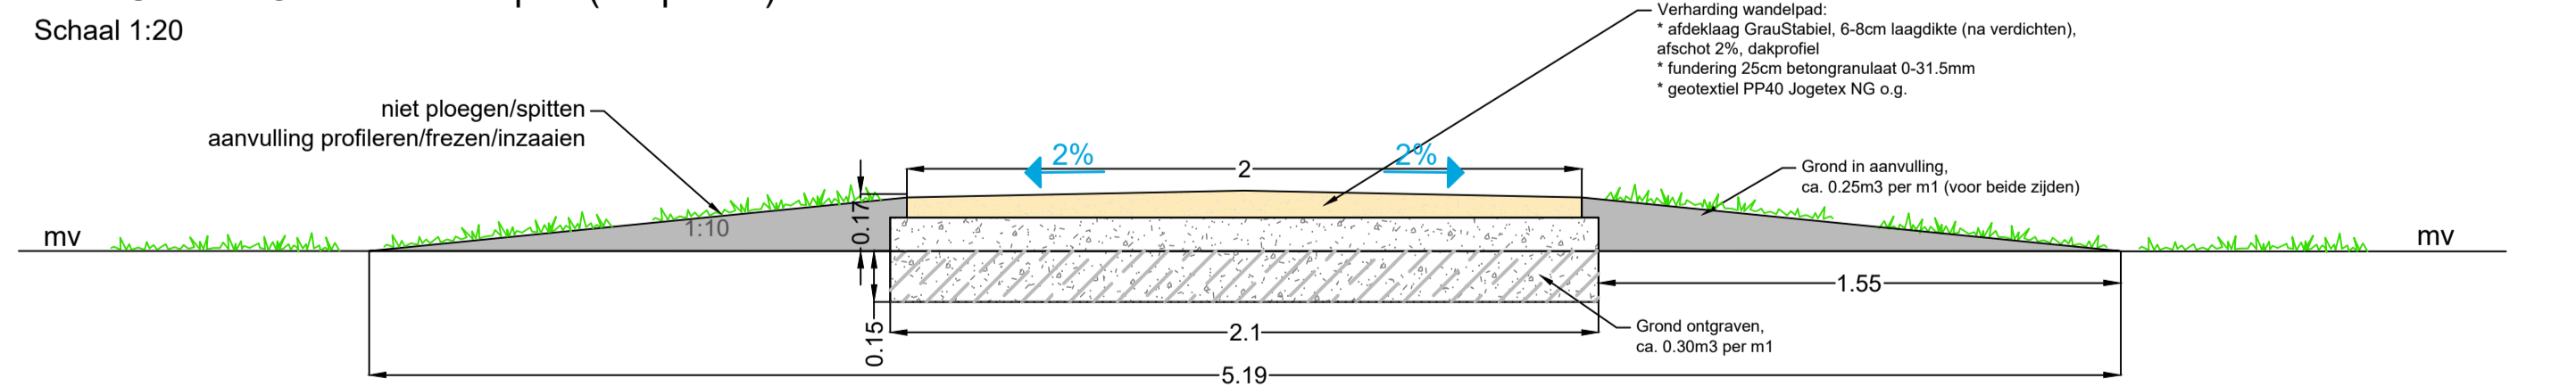

DETAIL - Grondverbetering bomen  
Schaal 1:50

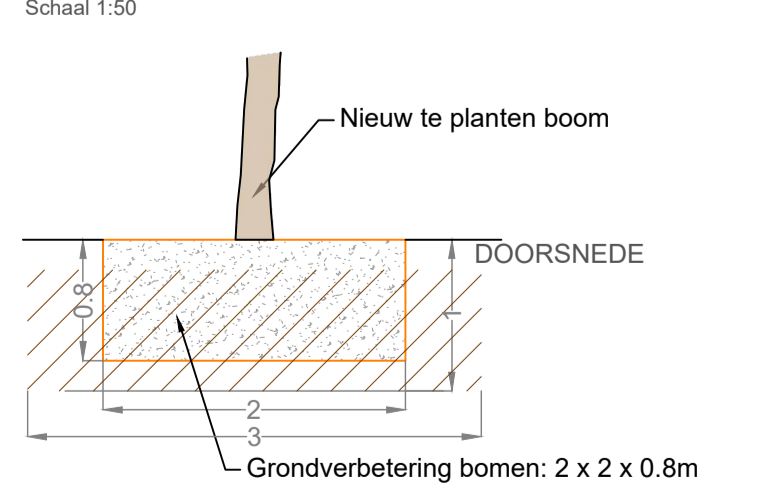

### DEFINITEIF

Schaal:	1:500	Datum:	30-03-2023
Formaat:	A0	Gesigeld:	4.1.
Berekening:	BRGR 21103	Datum:	25-05-2023
Ontwerp:	MM	Datum:	25-05-2023
GM:		Datum:	
Opdrachtgever:	Gemeente Vissingen	Project:	Grontplan Souburg Noord - Fase 2
Onderdeel:	Beplantingstekening - WIJKDEEL	Nr.:	21053
		Tek. nr.:	102-A

