


BIJLAGE

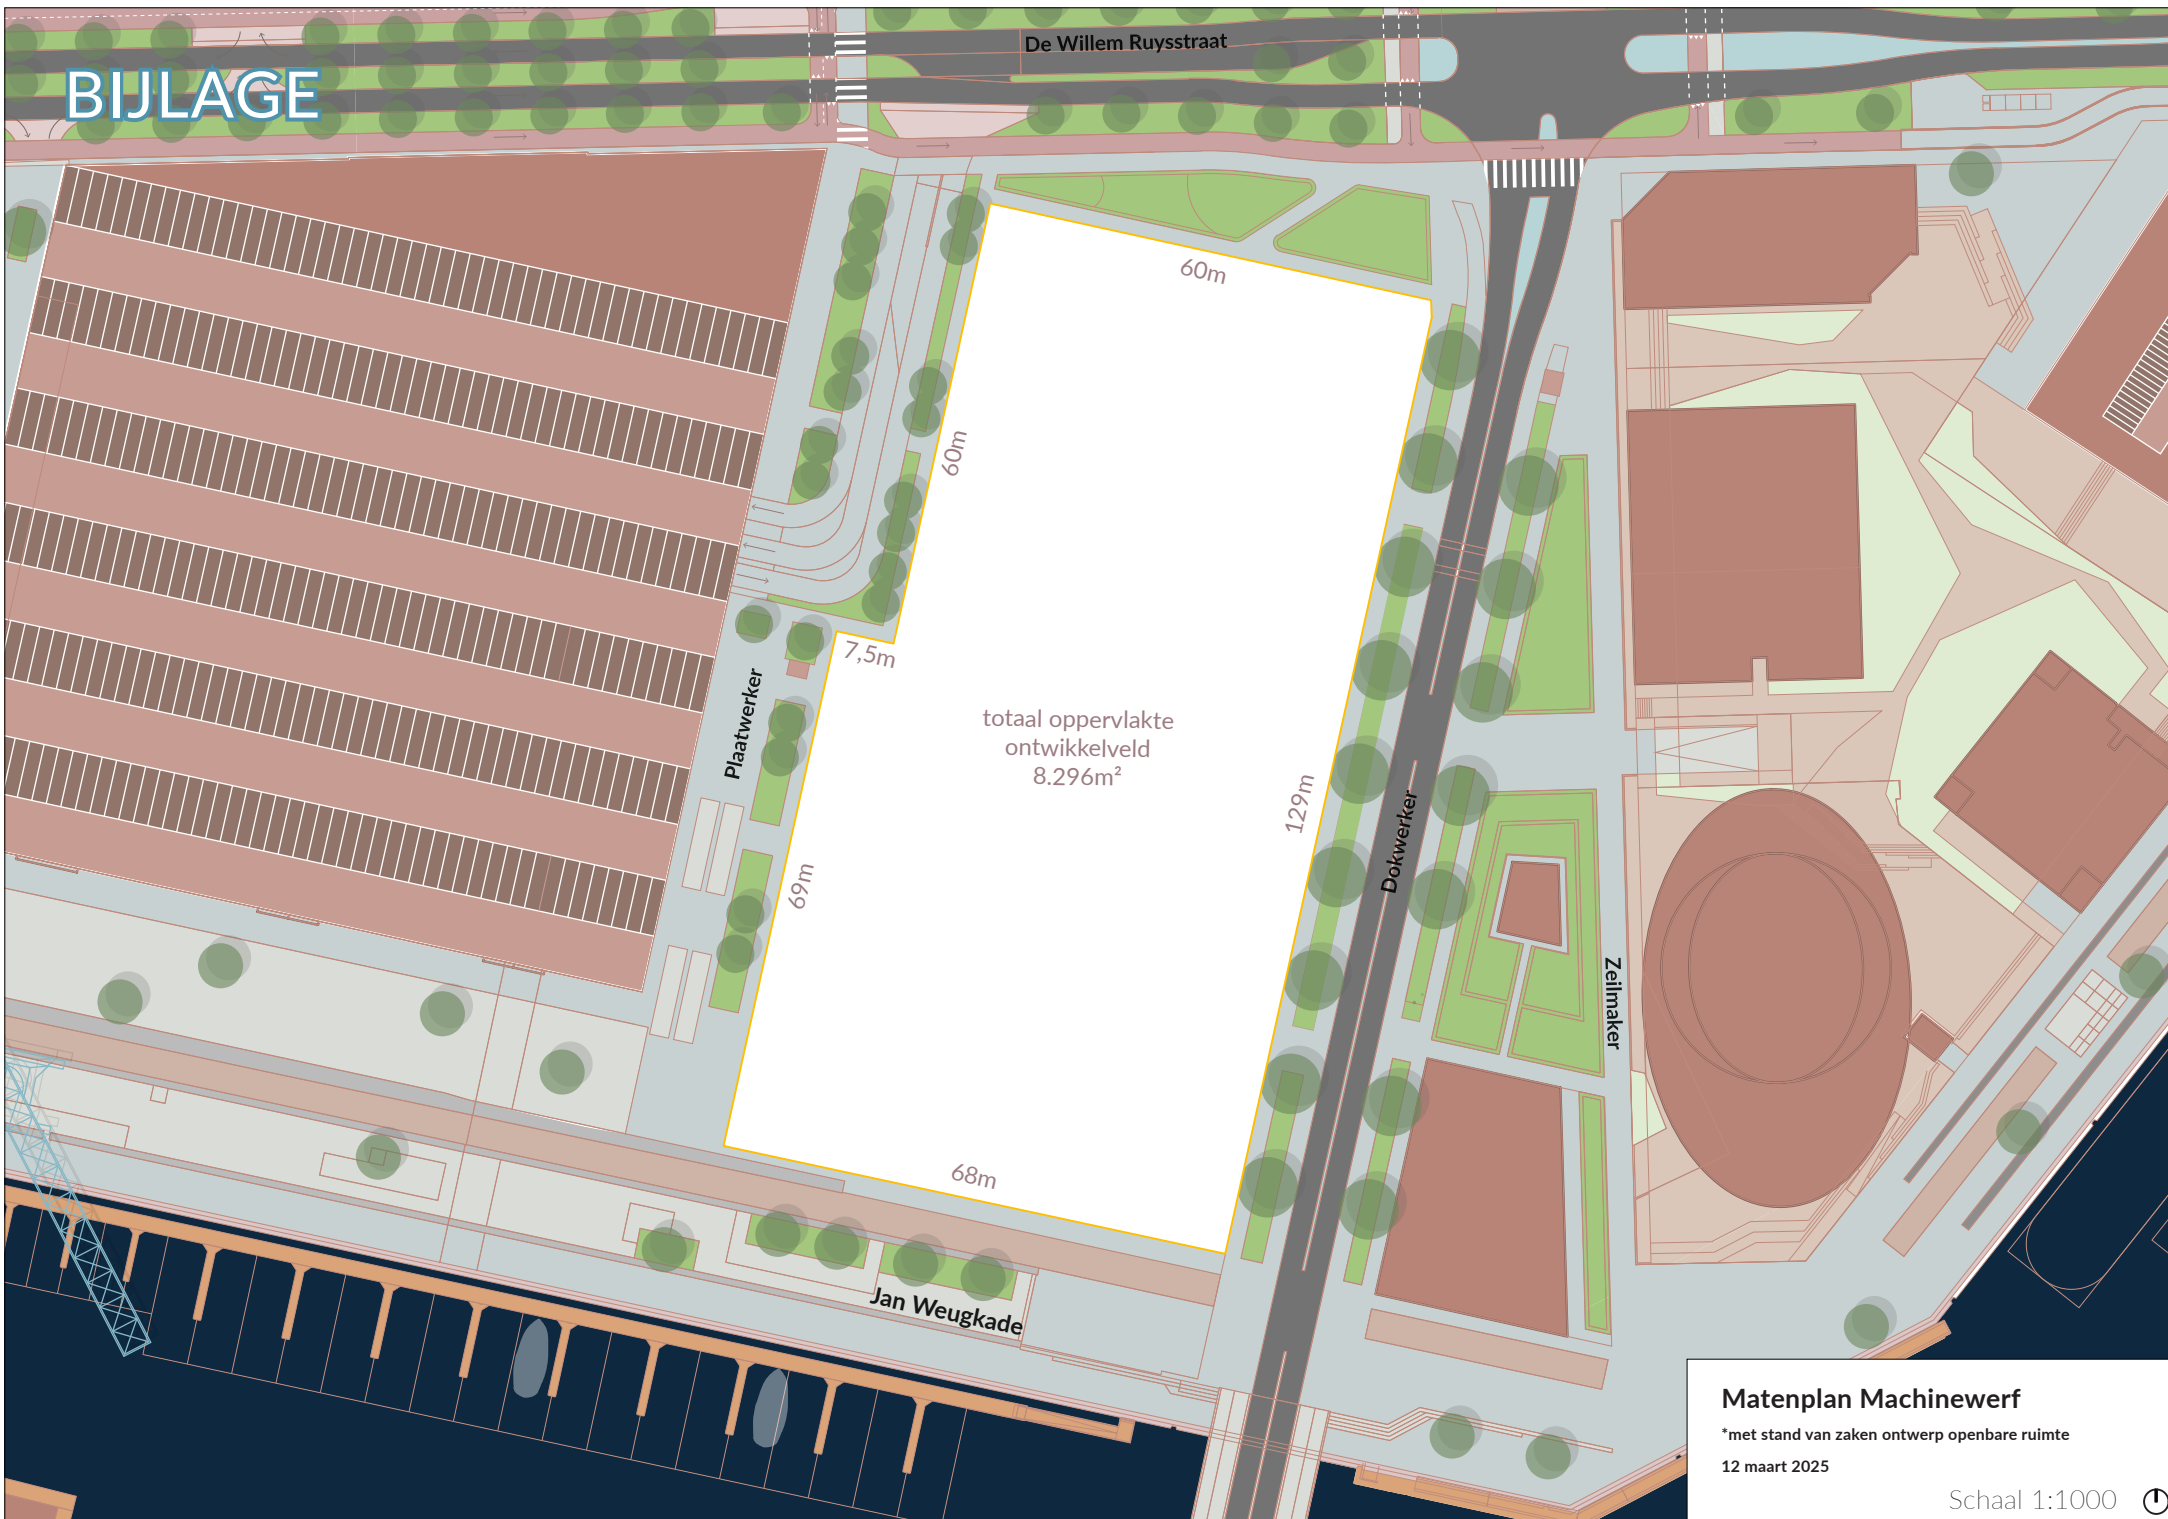

Matenplan Machinewerf
*met stand van zaken ontwerp openbare ruimte
12 maart 2025
Schaal 1:1000

