


- Riolering
- Kabels en Leidingen
- Maaiveldniveau's

BIJLAGE Riolering

Legenda

-  DWA
-  HWA
-  (op kavel te verwijderen t.b.v. bouwrijpe oplevering)

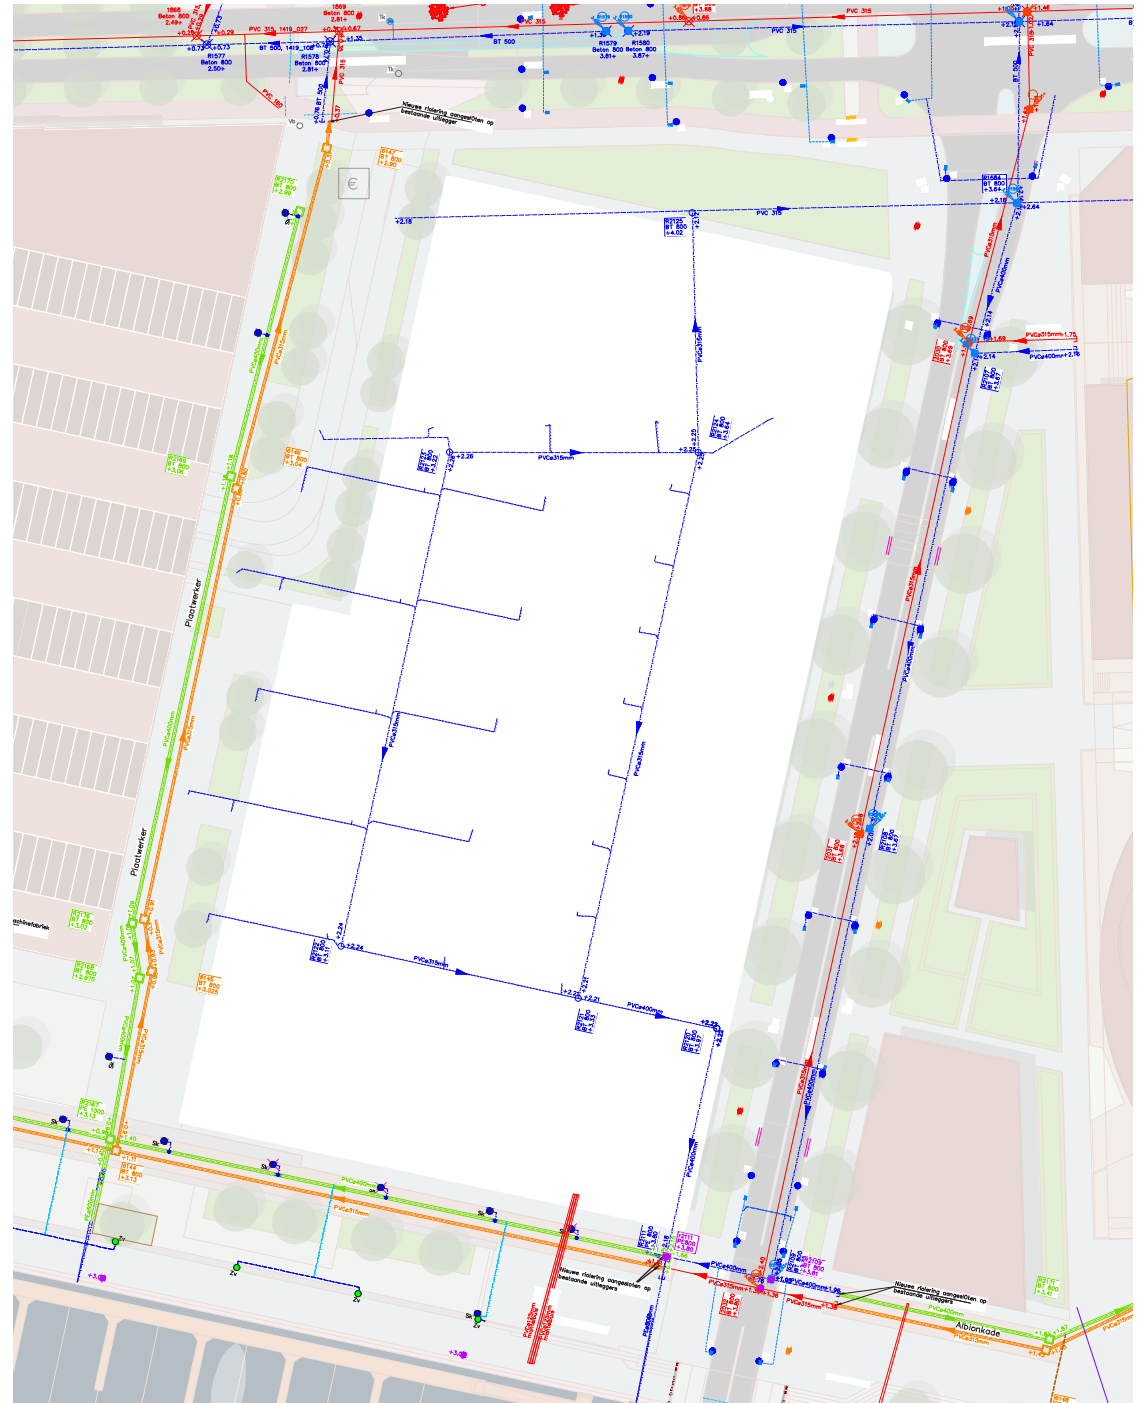


BIJLAGE

Kabels en Leidingen

Legenda

- Laagspanning
(op kavel te verwijderen t.b.v. bouwrijpe oplevering)
- Middenspanning
- Data

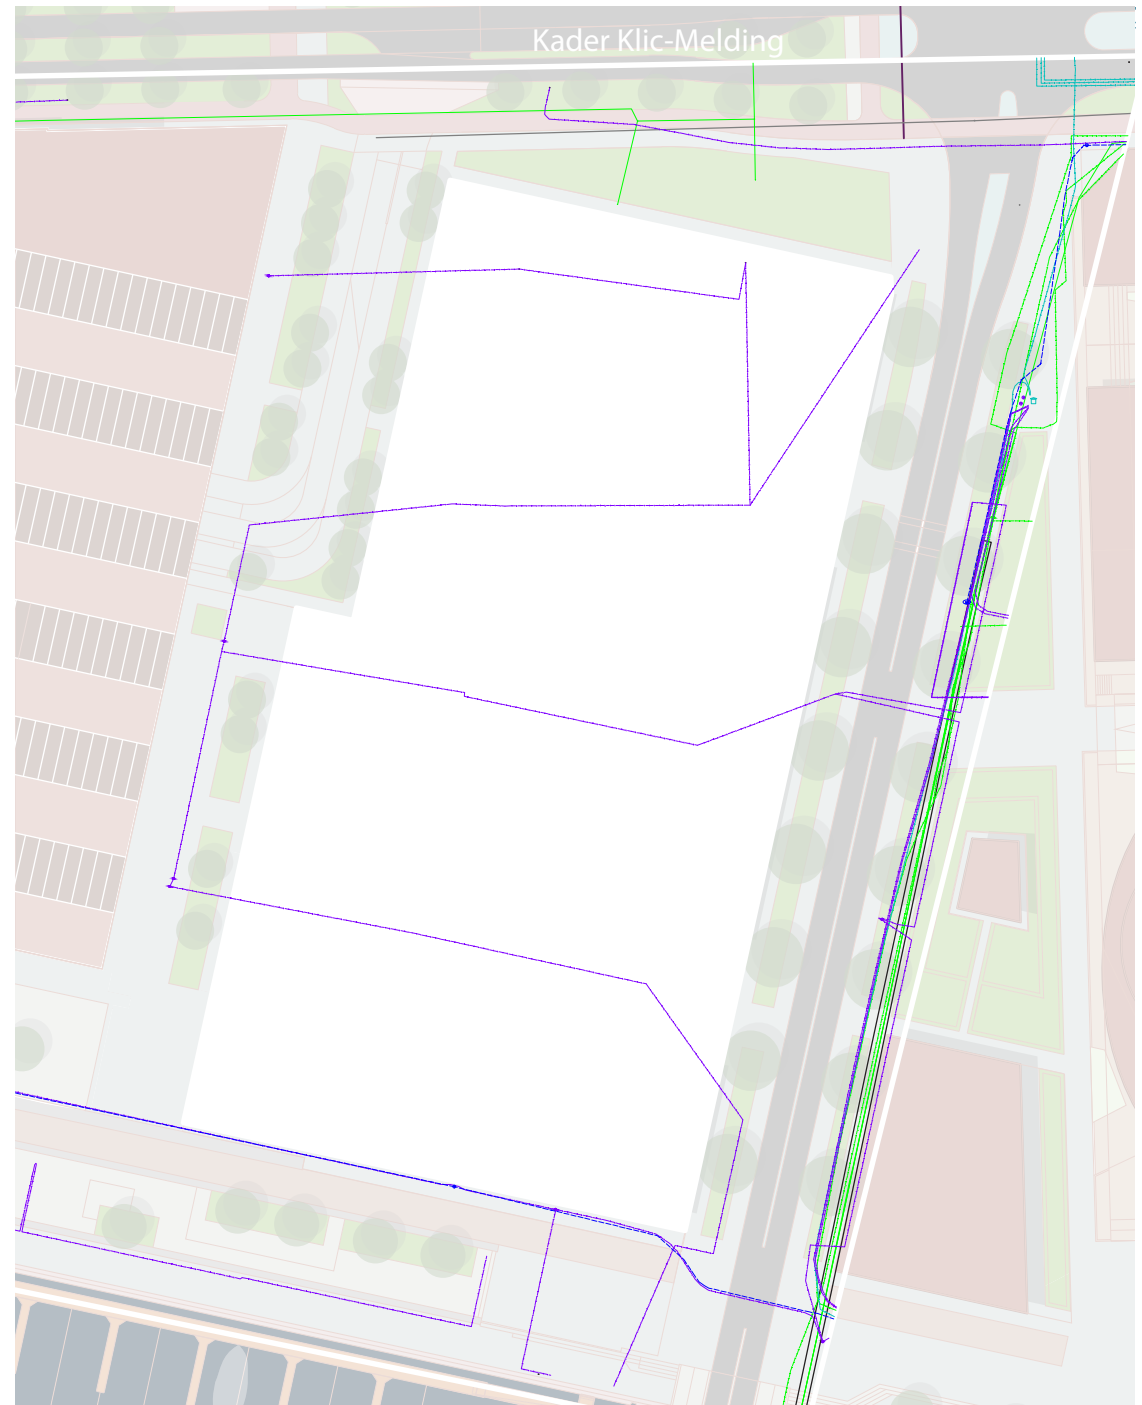


BIJLAGE

Maaiveldniveaus

Legenda


4.10m Huidige maaiveld hoogtes (t.o.v. NAP)

4.10m Toekomstige maaiveld hoogtes (t.o.v. NAP)

 Hoogteverschil vanuit het ontwikkelplot (de kavel) op te lossen met trappen en hellingbanen



Profiel Noord

ophogen
maaiveld
Machinerwerf

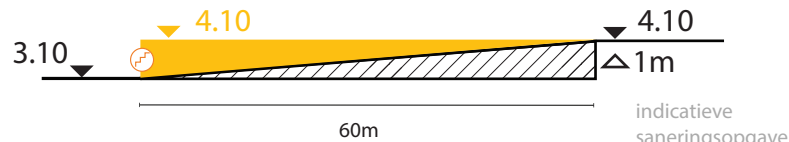

Profiel Zuid

ophogen
maaiveld
Machinerwerf

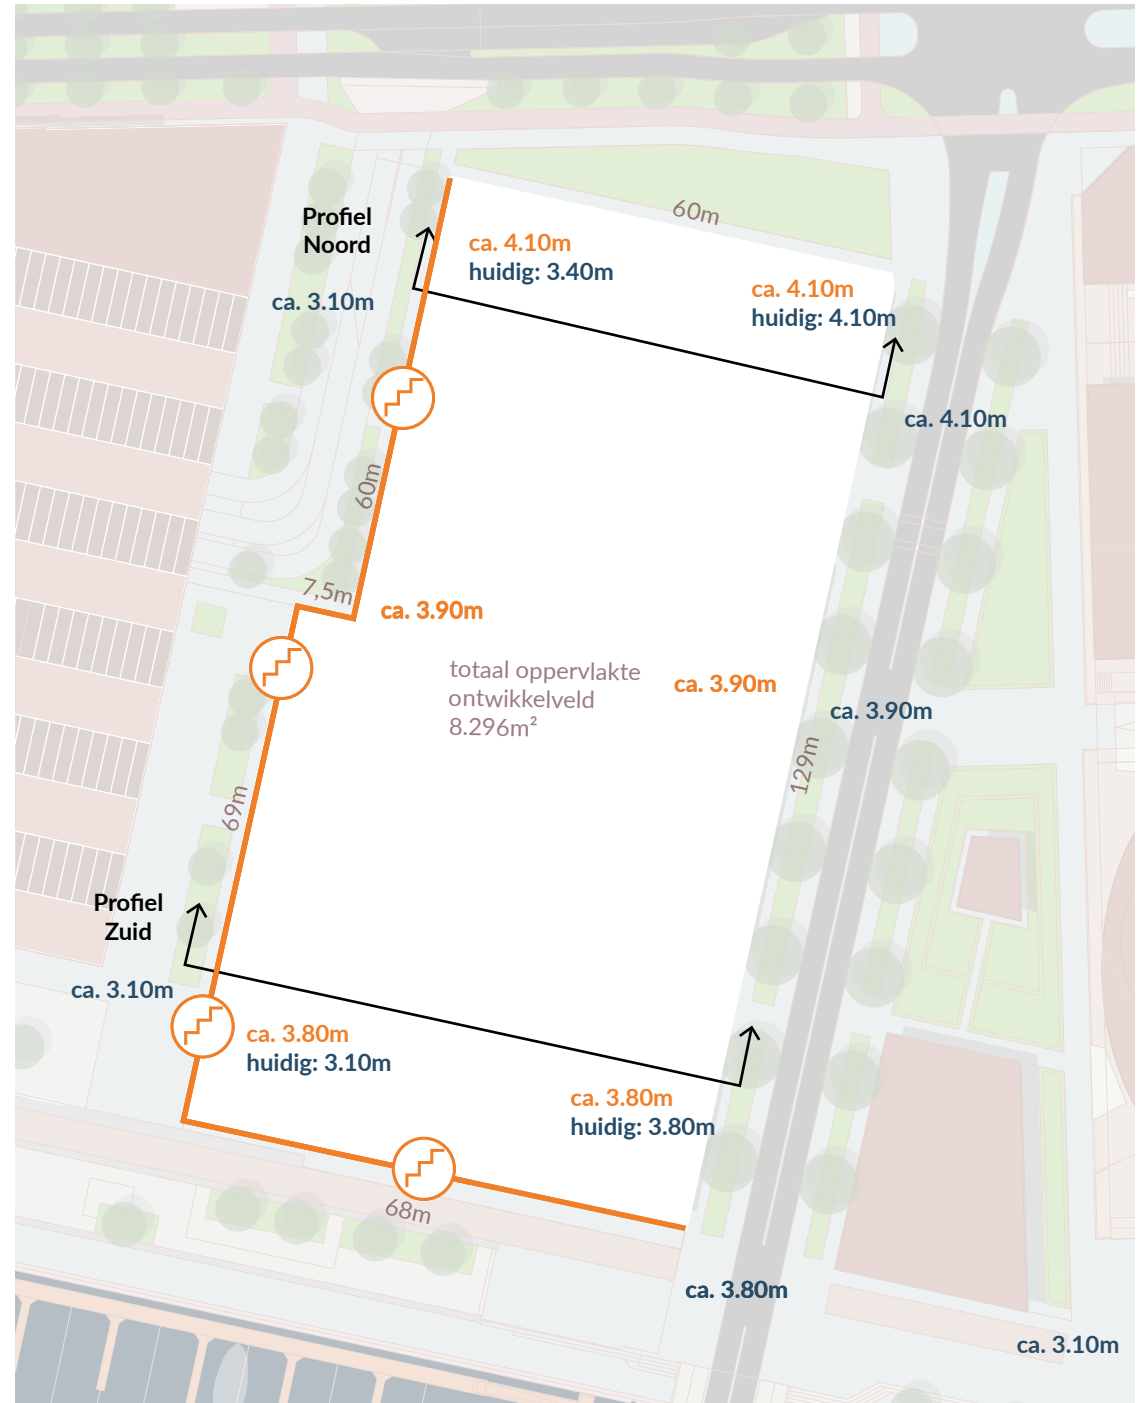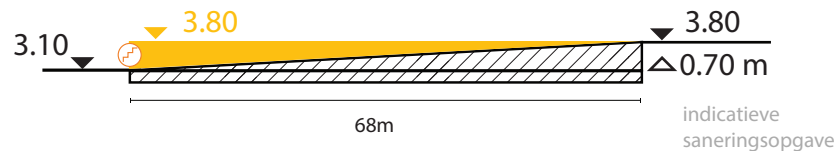

* De profielen zijn in de hoogte 500% verschaald t.b.v. de leesbaarheid