




Detail A-A
Schaal 1:50

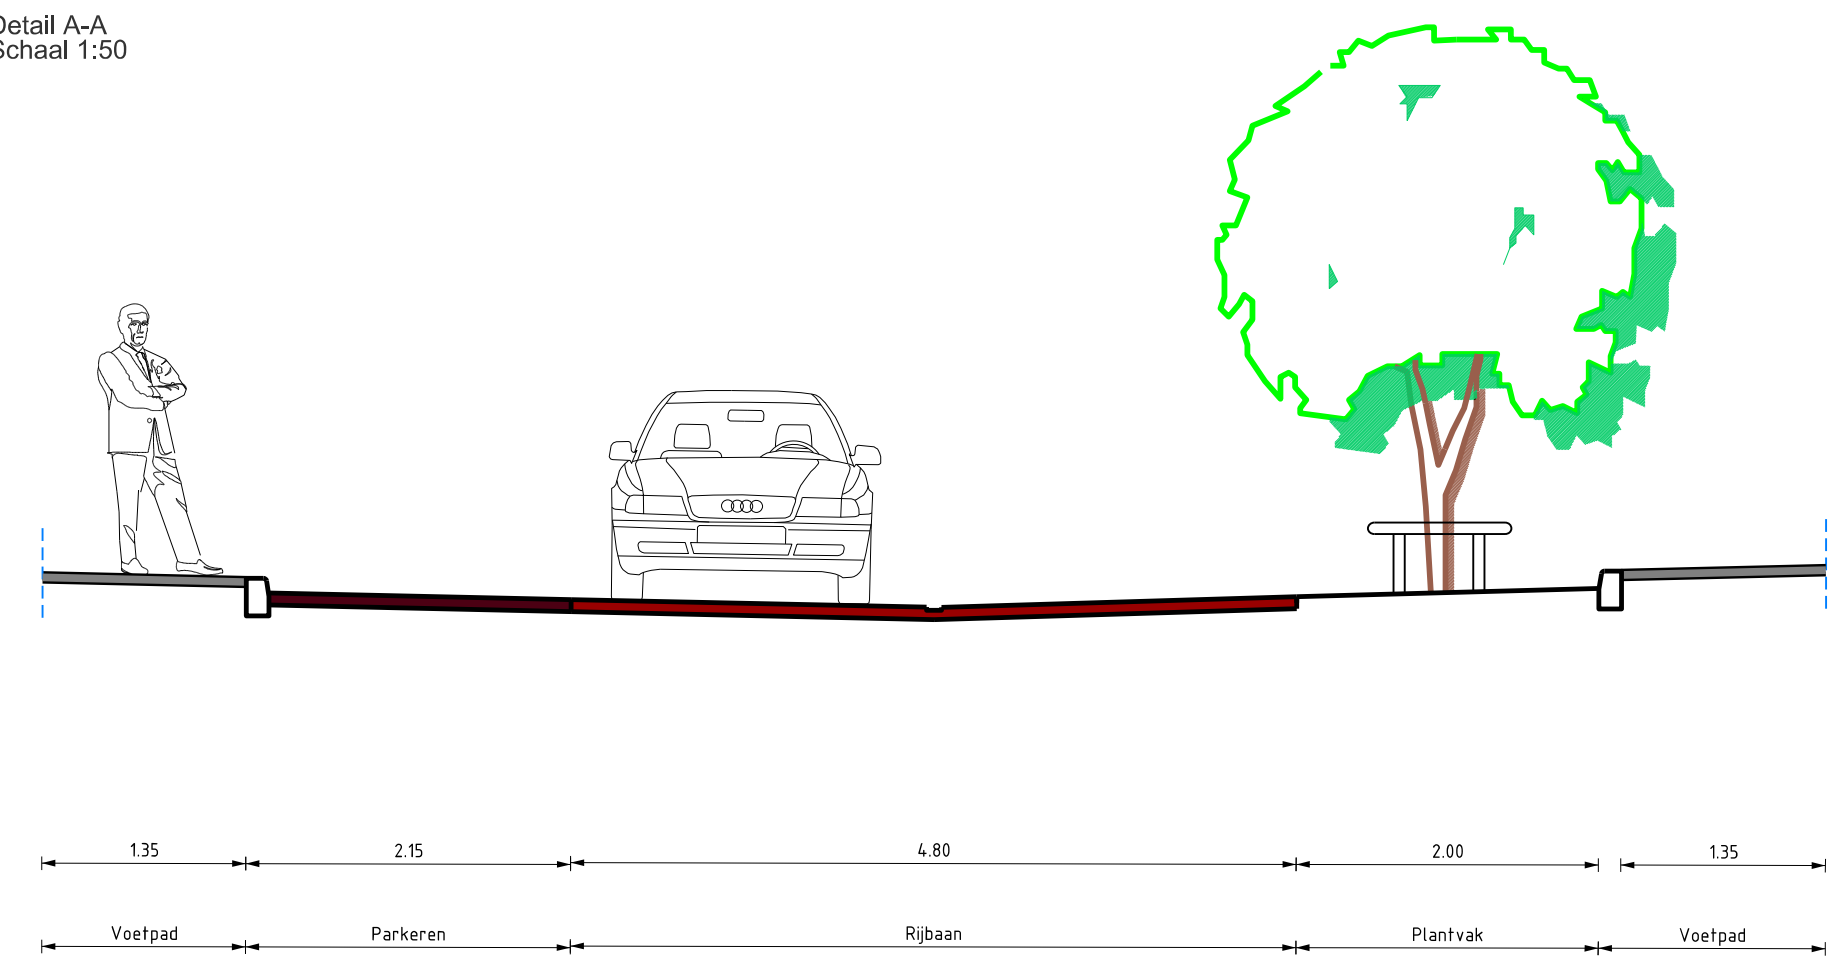


Detail E-E
Schaal 1:50

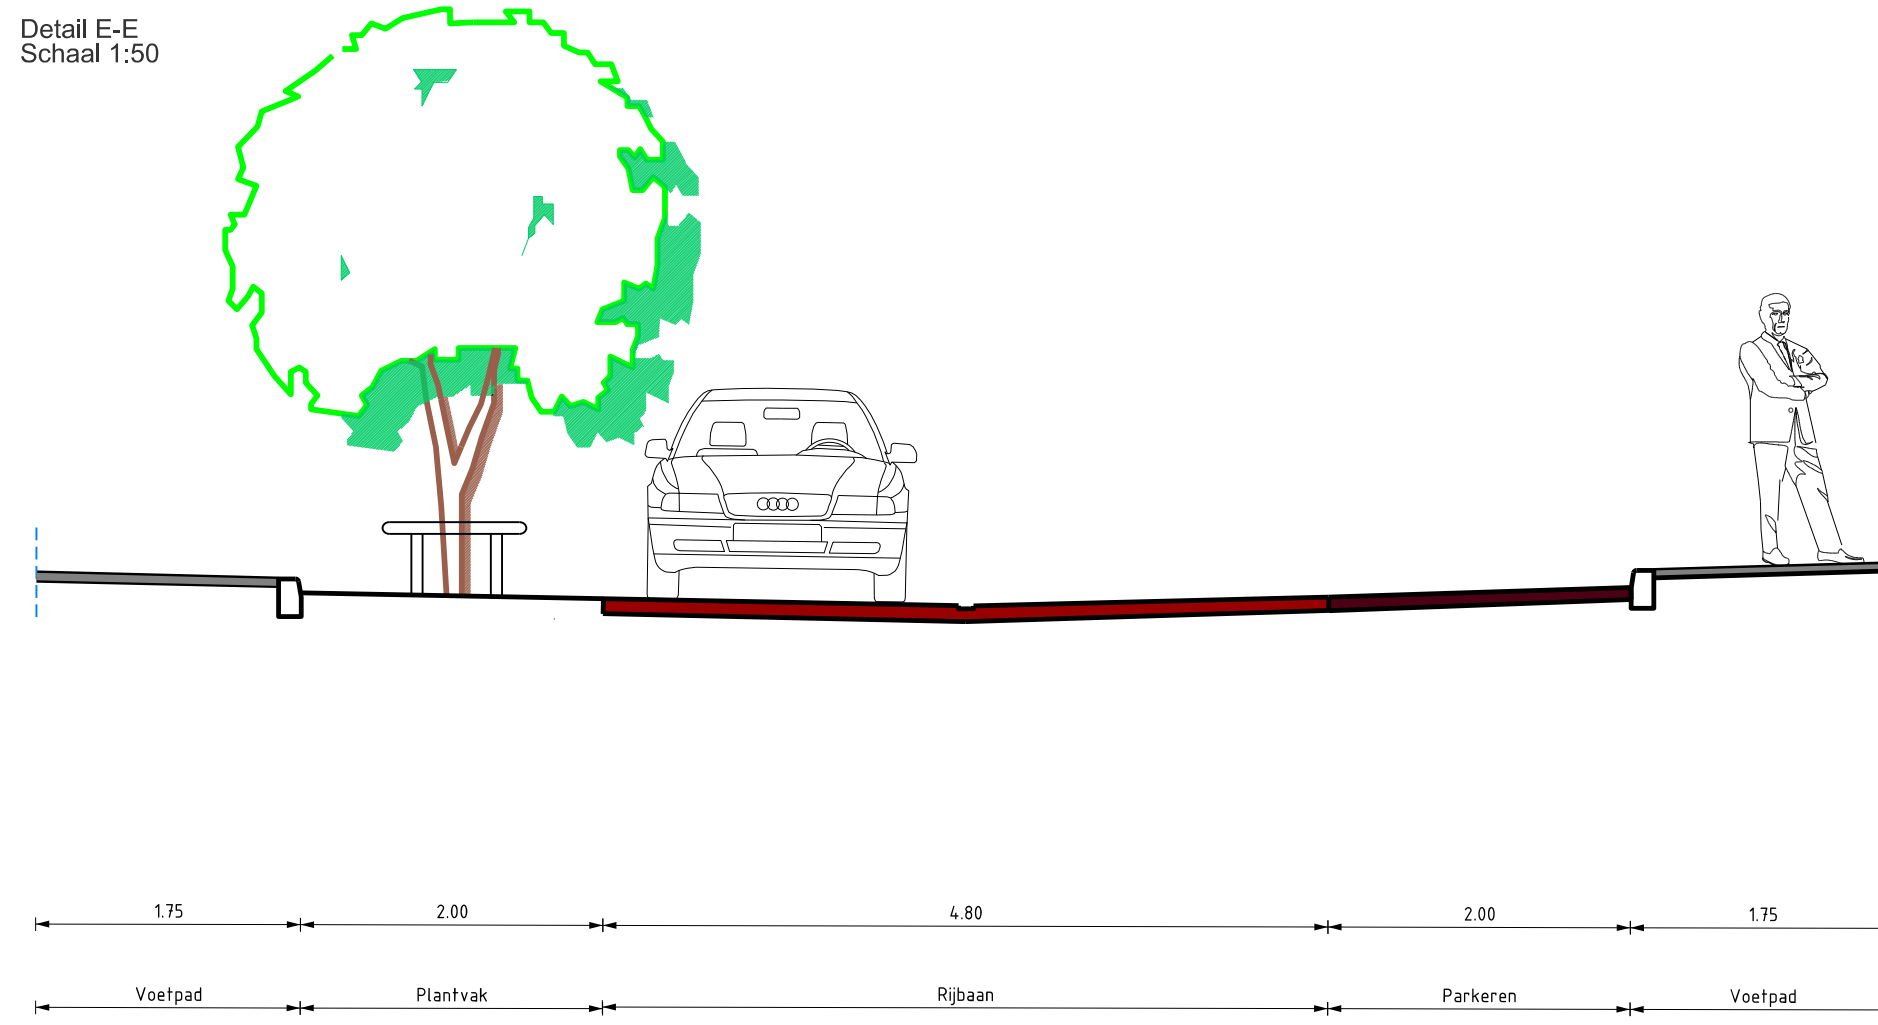


Detail I-I
Schaal 1:50

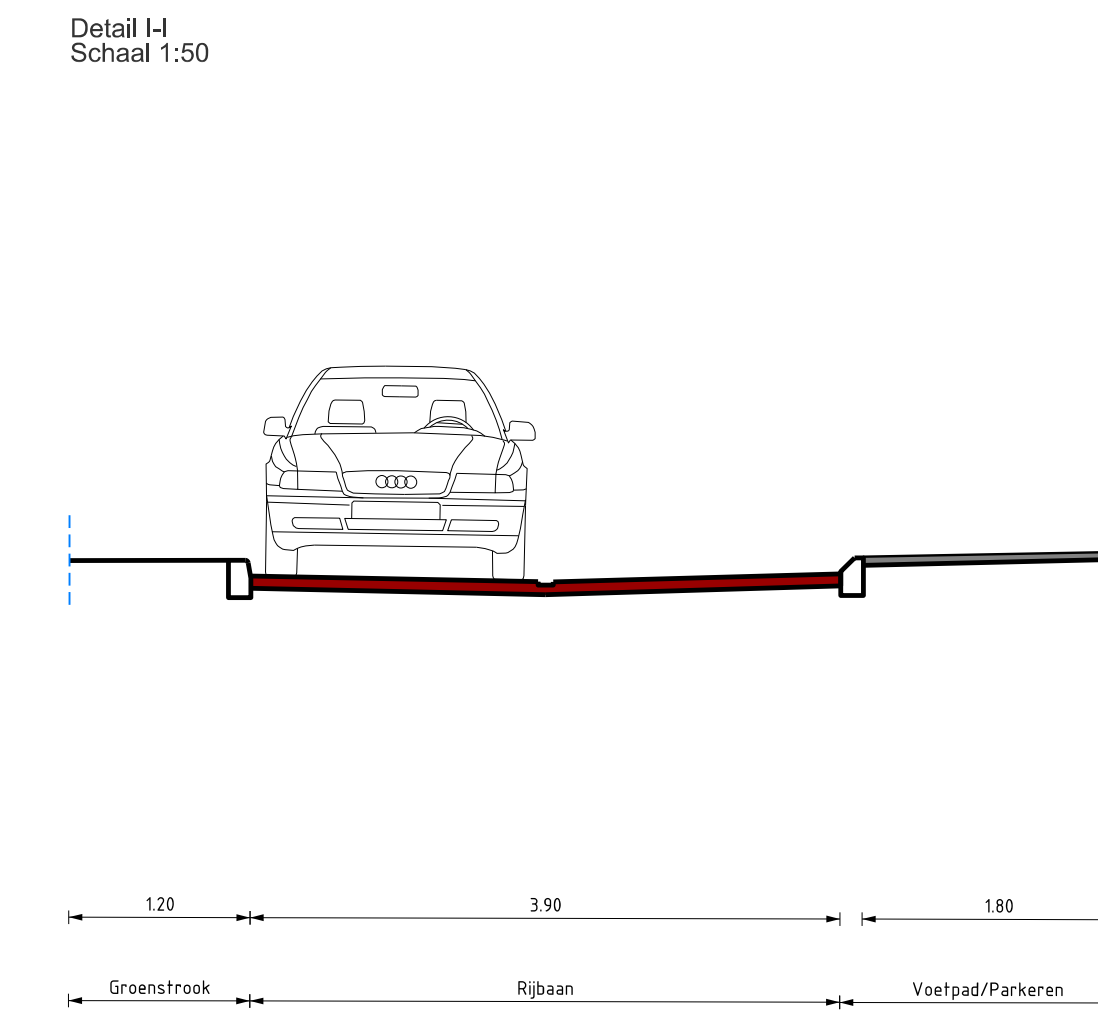


Detail B-B
Schaal 1:50

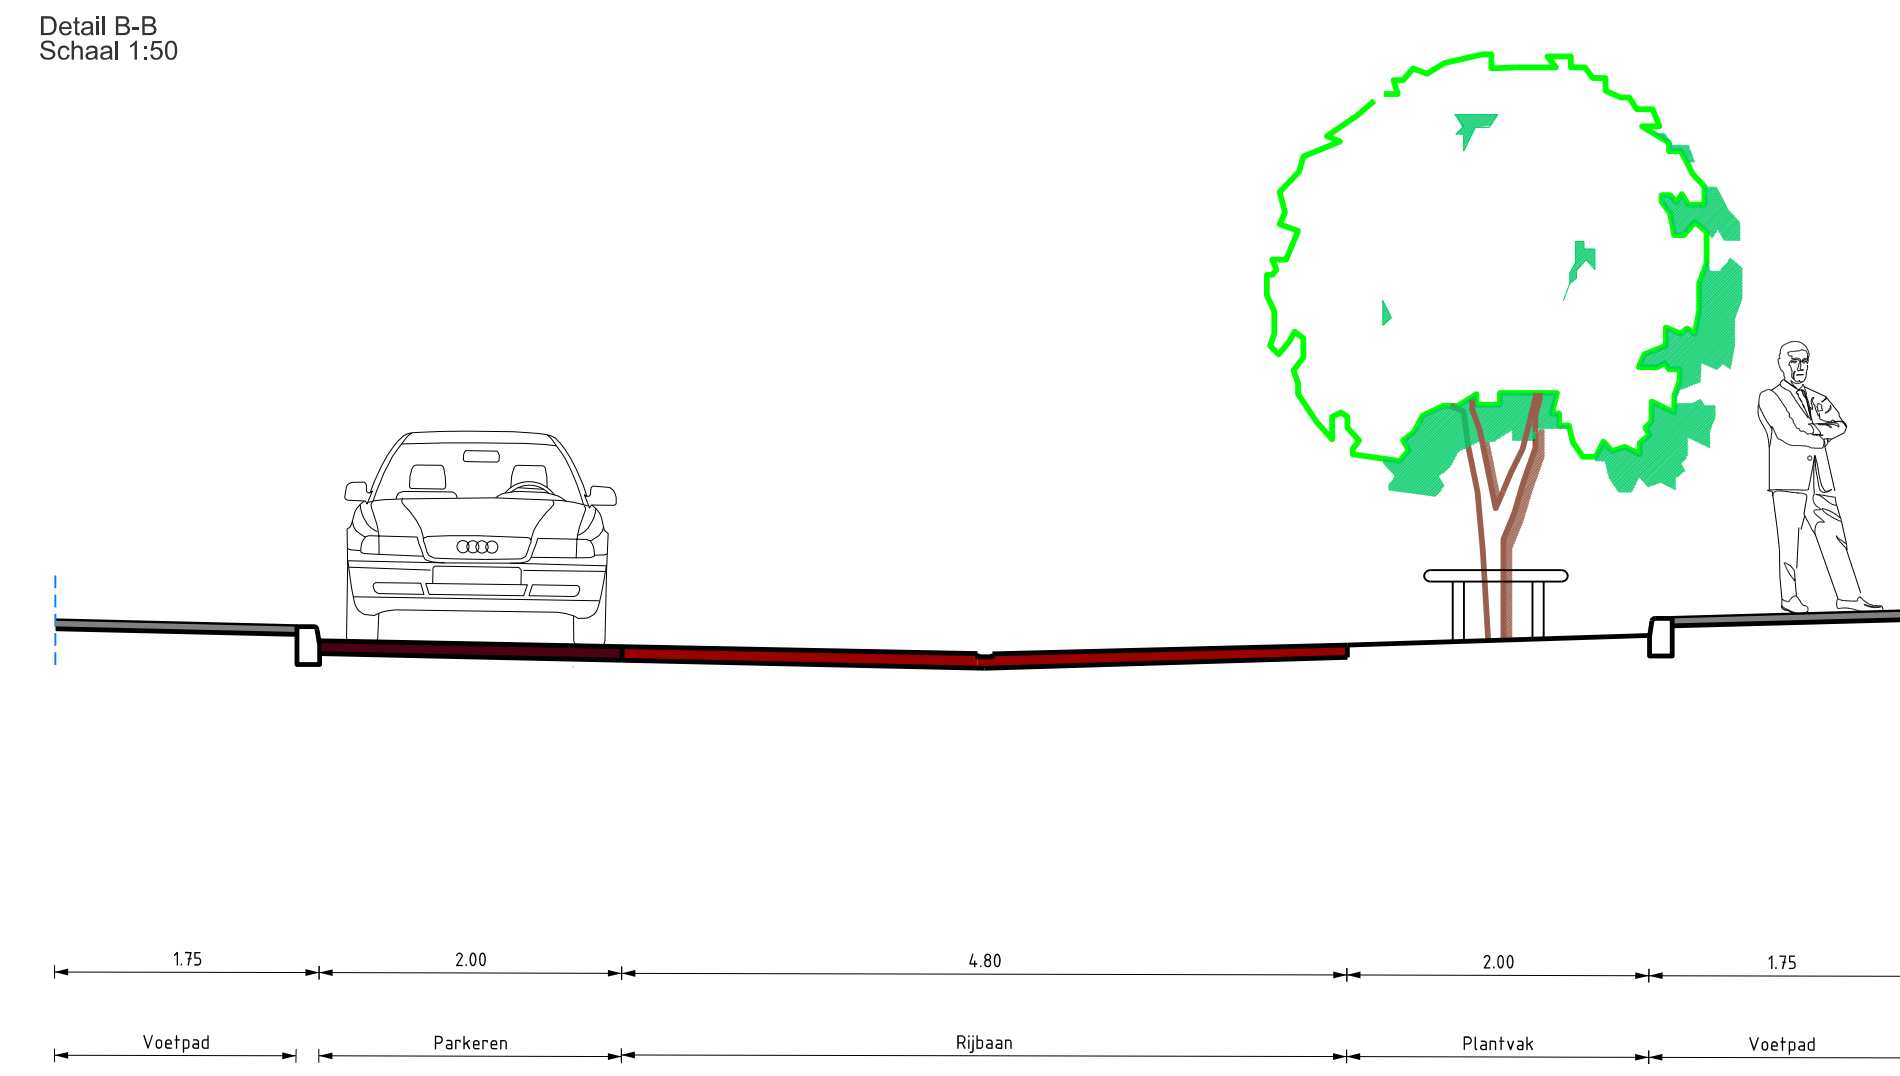


Detail F-F
Schaal 1:50

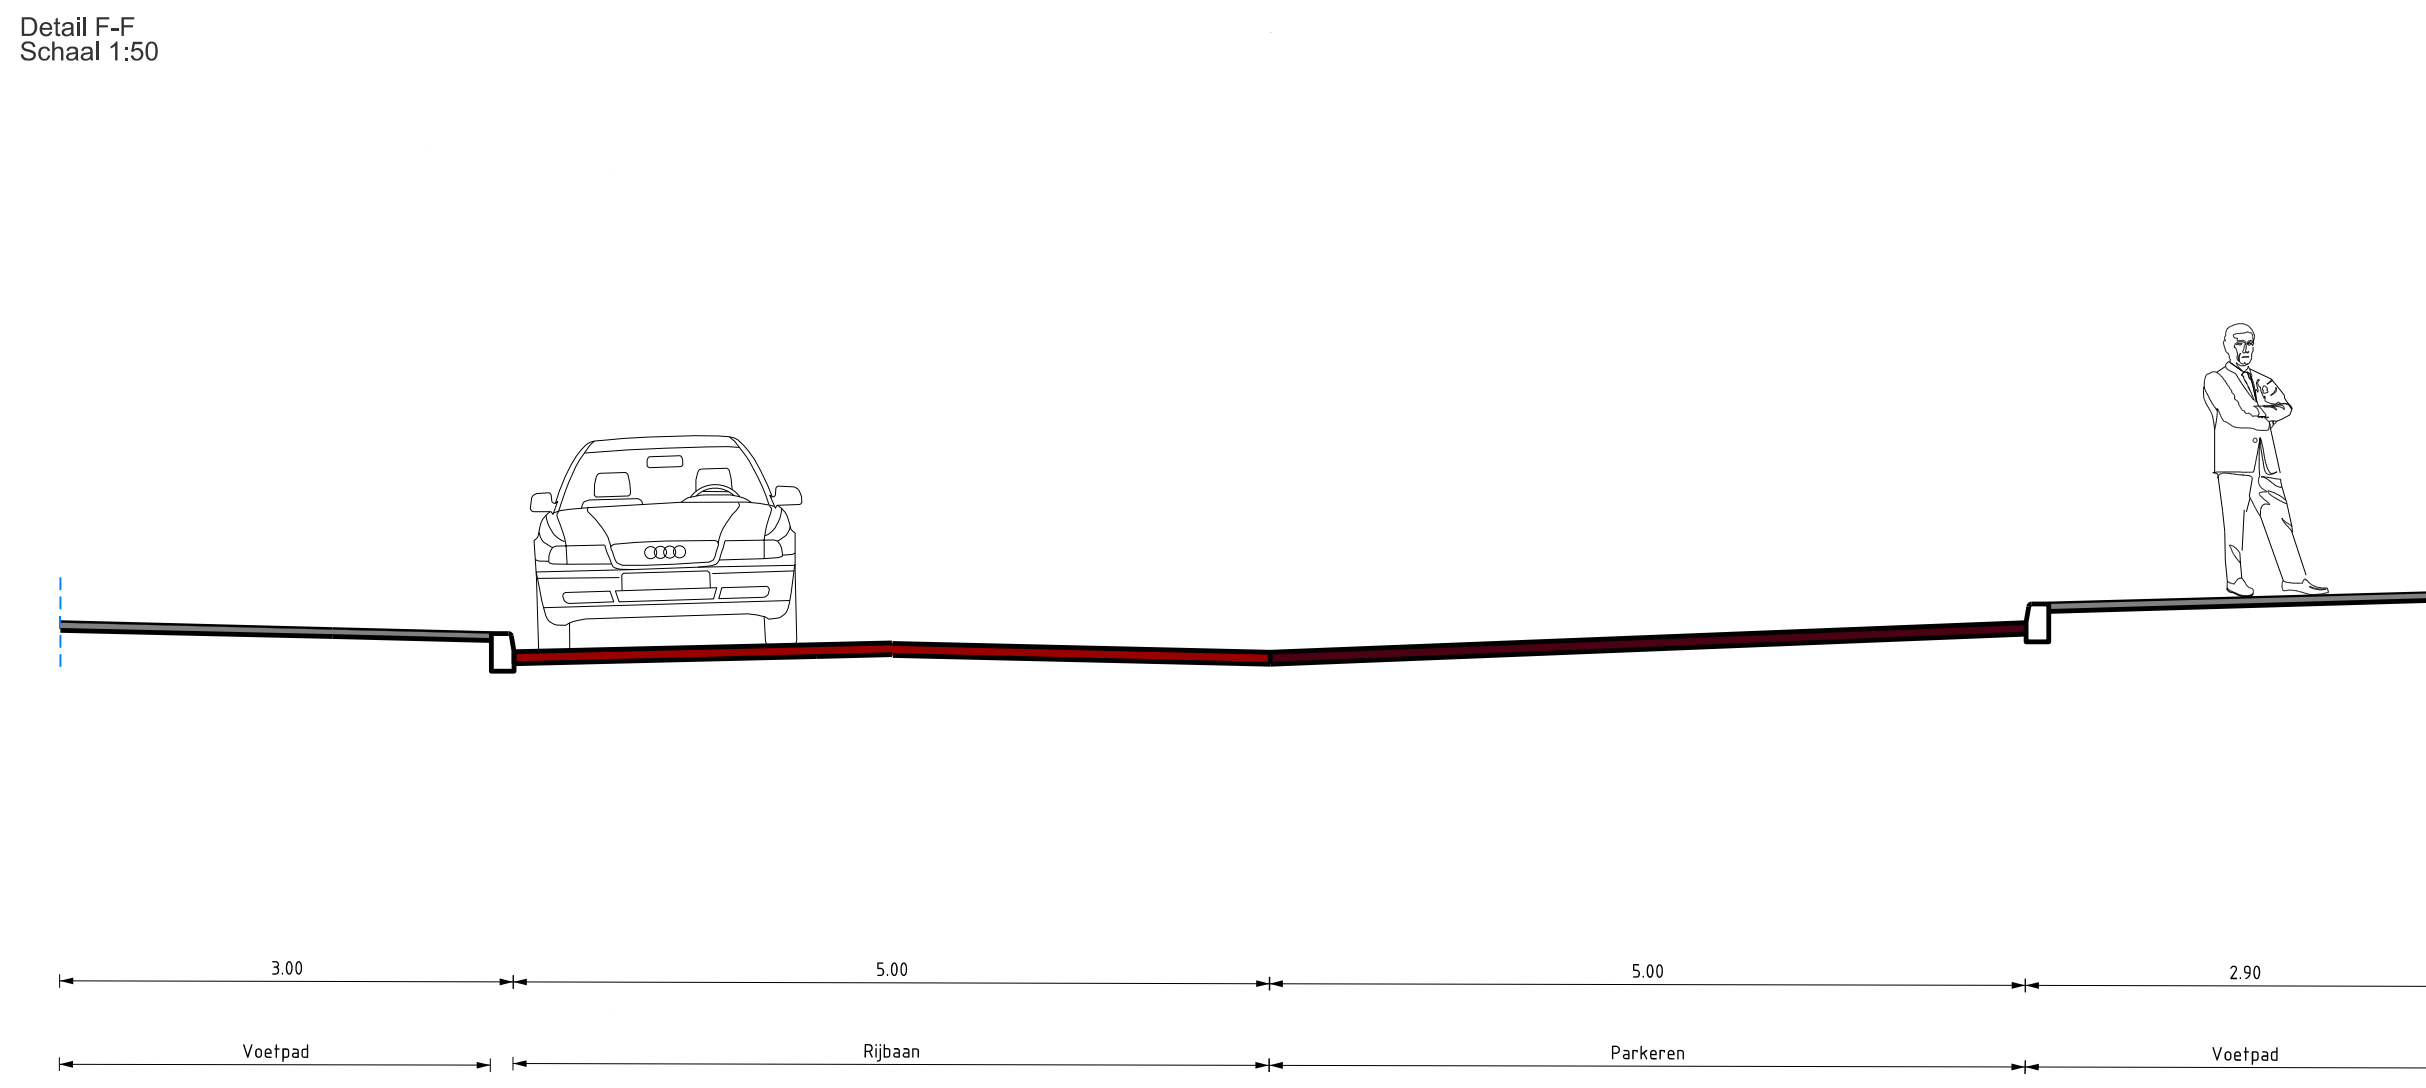


Detail J-J
Schaal 1:50

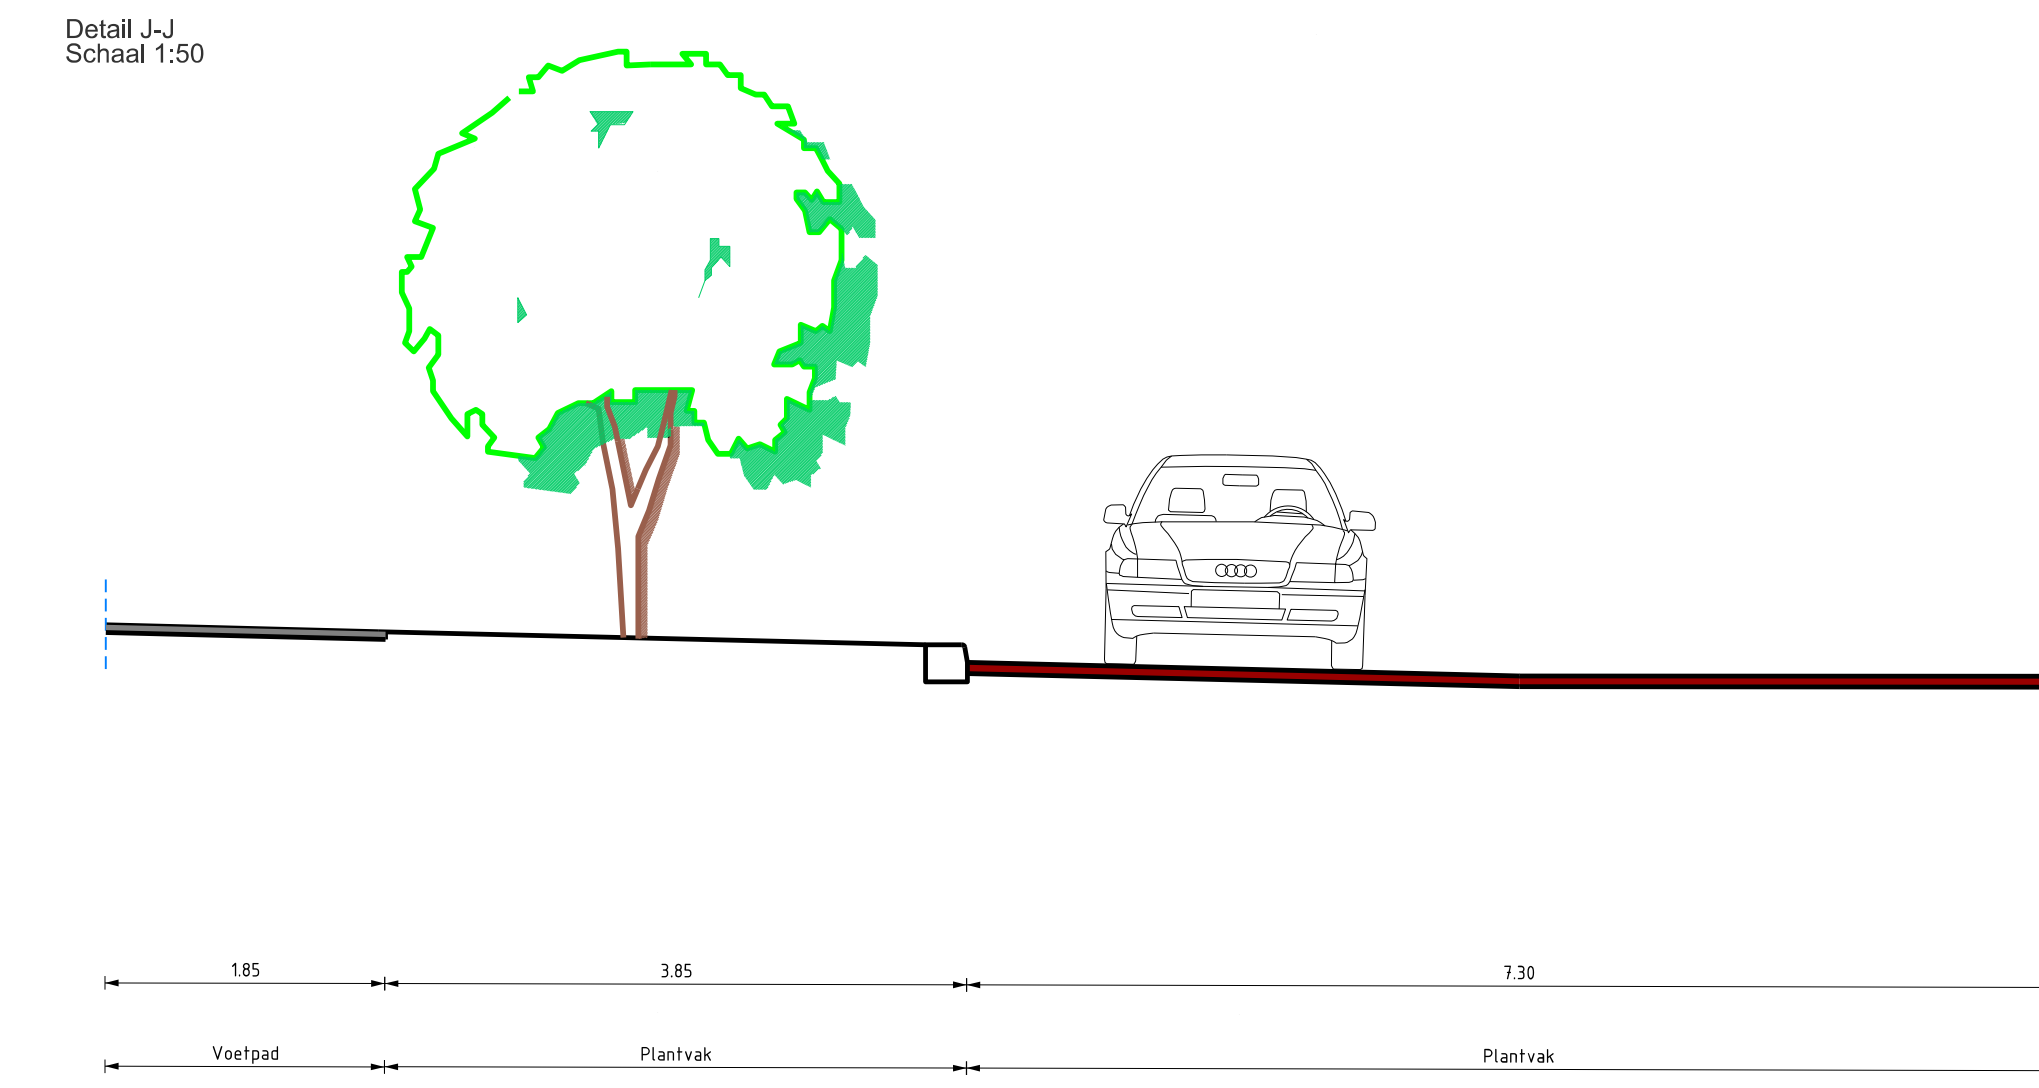


Detail C-C
Schaal 1:50

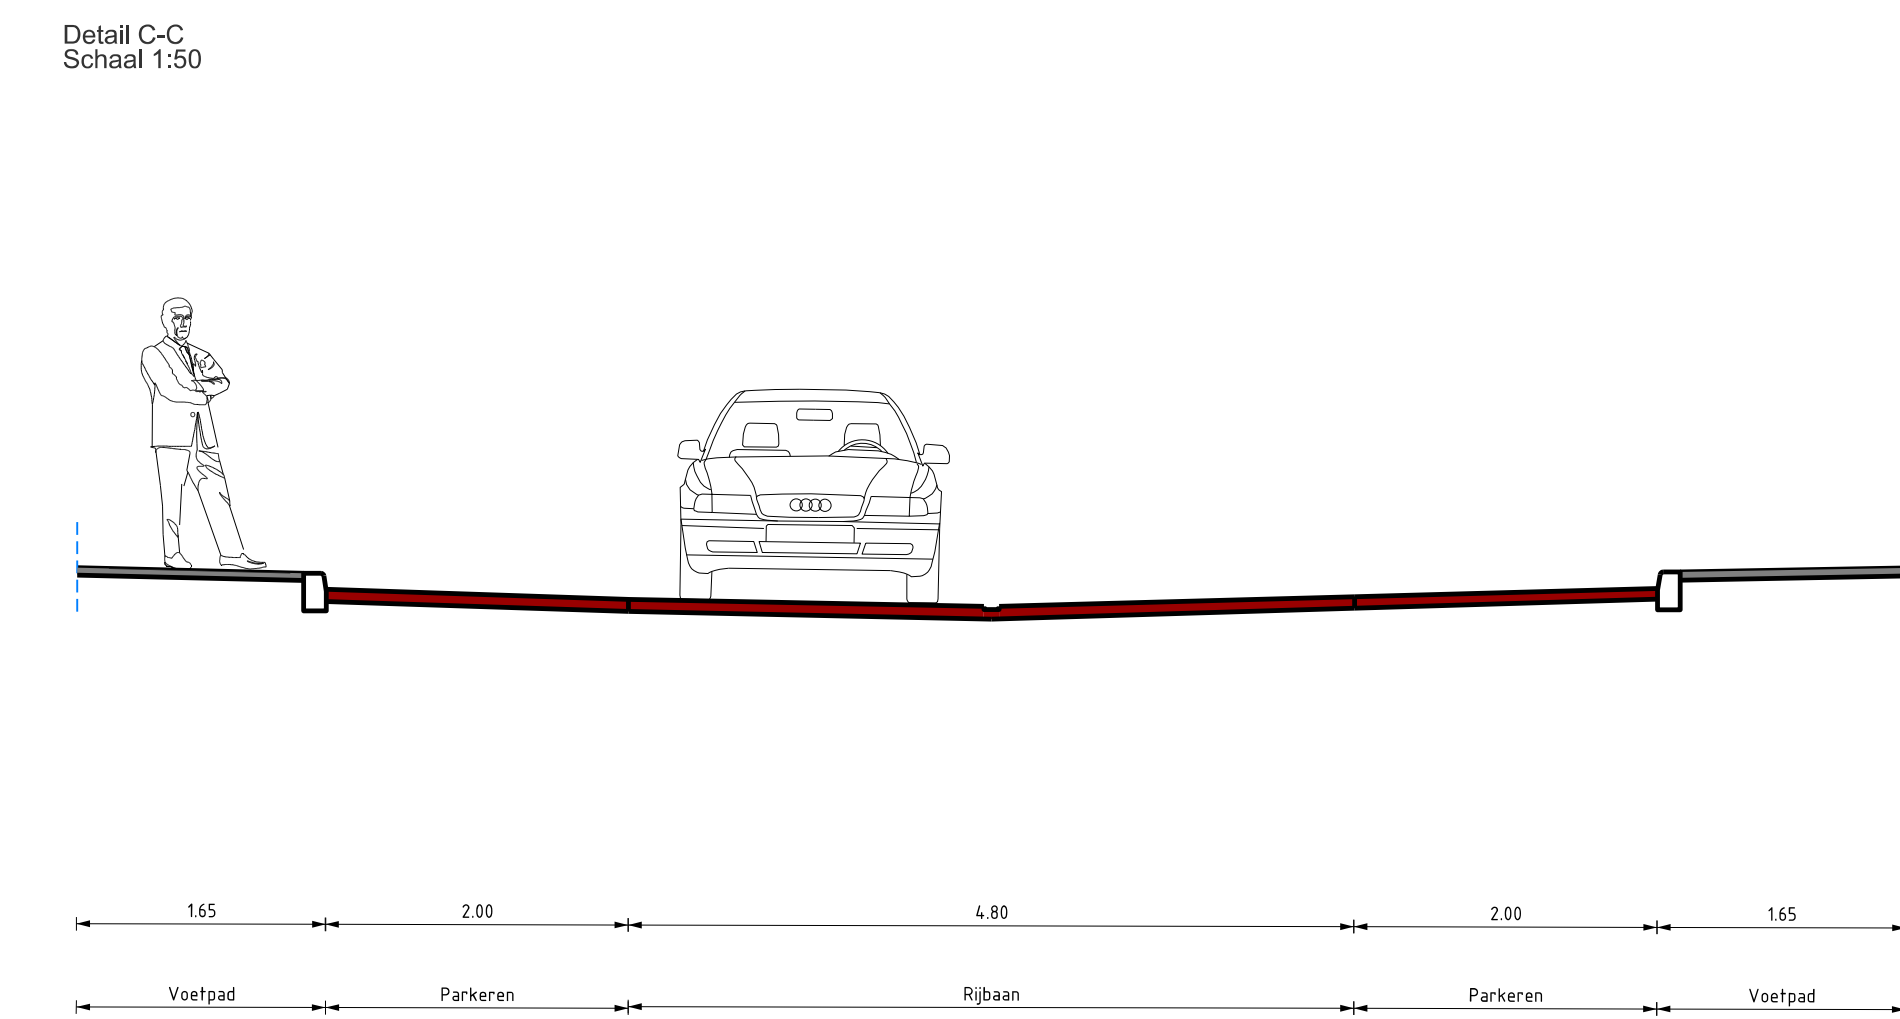


Detail G-G
Schaal 1:50

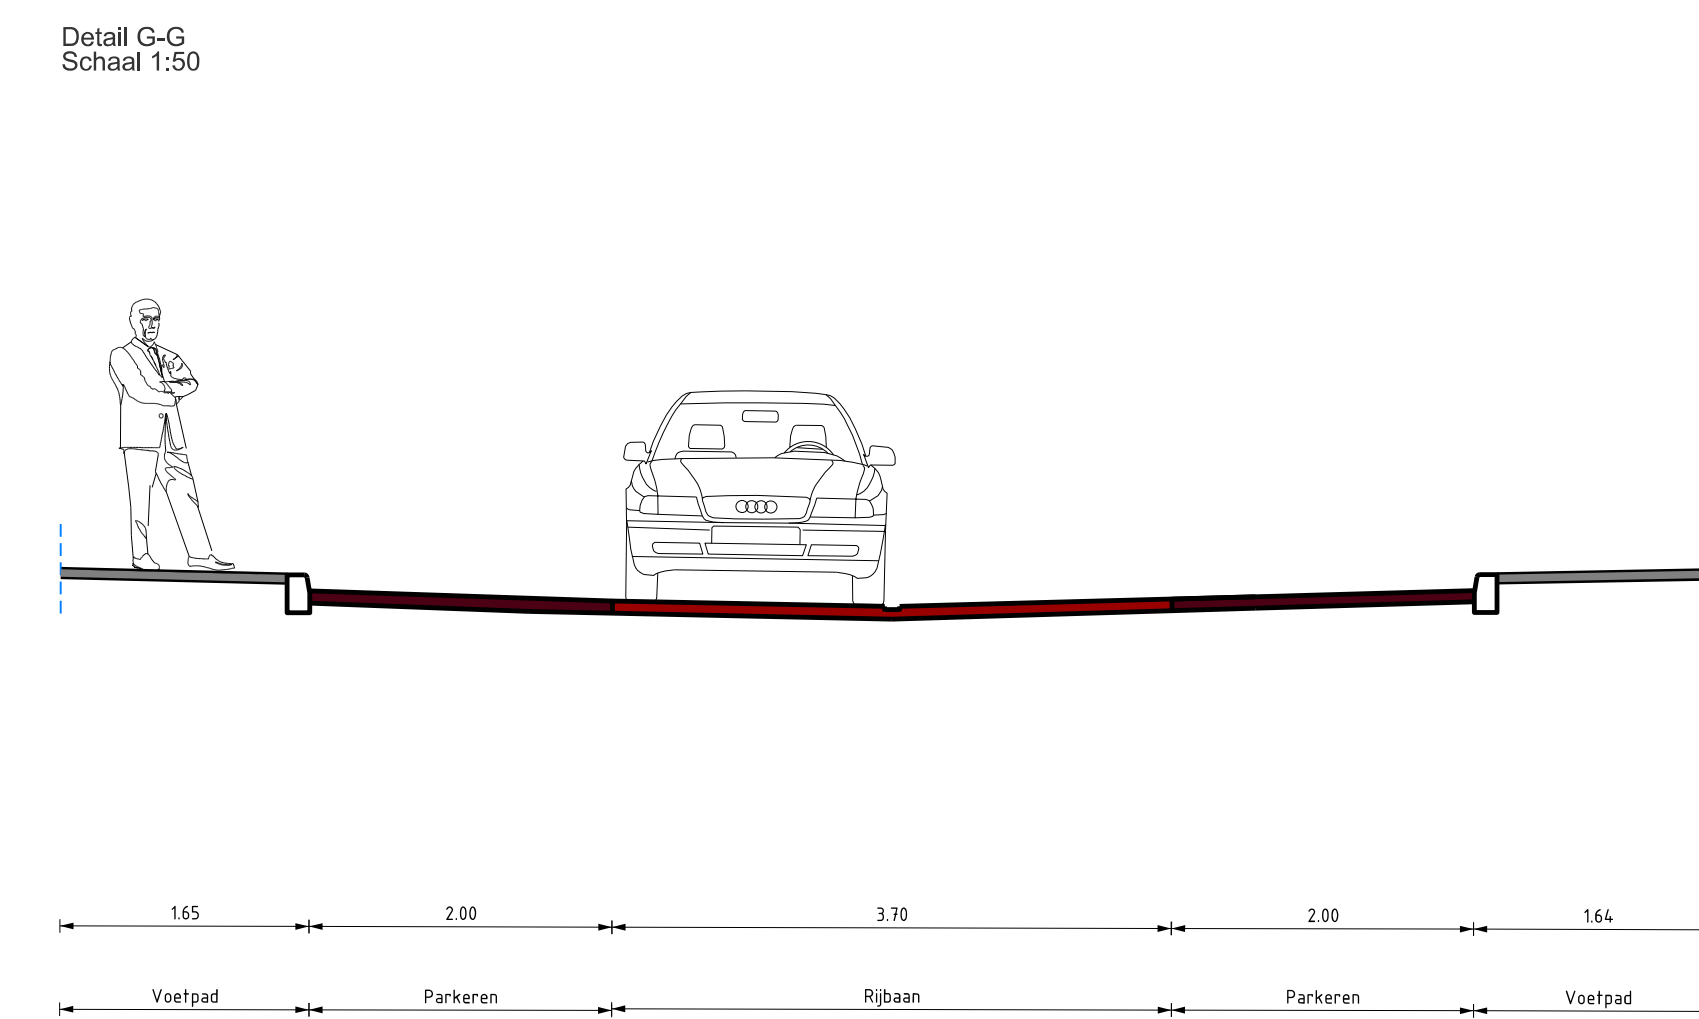


Detail K-K
Schaal 1:50

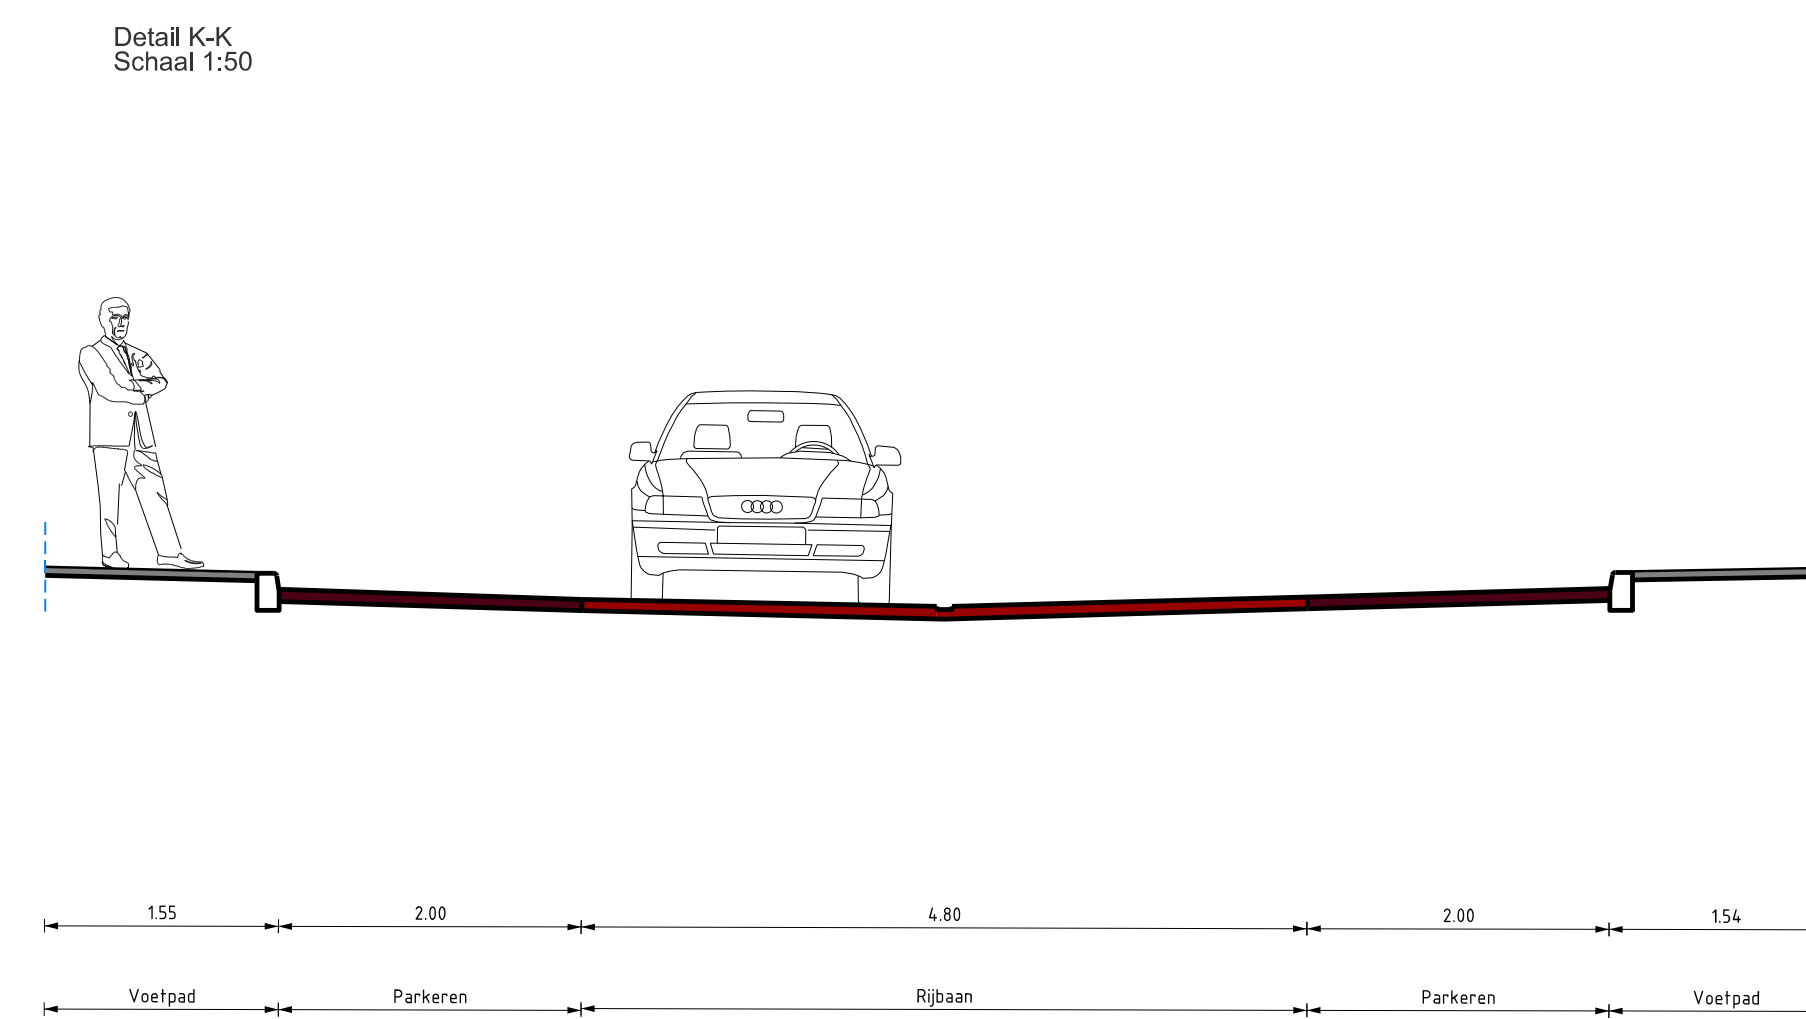


Detail D-D
Schaal 1:50

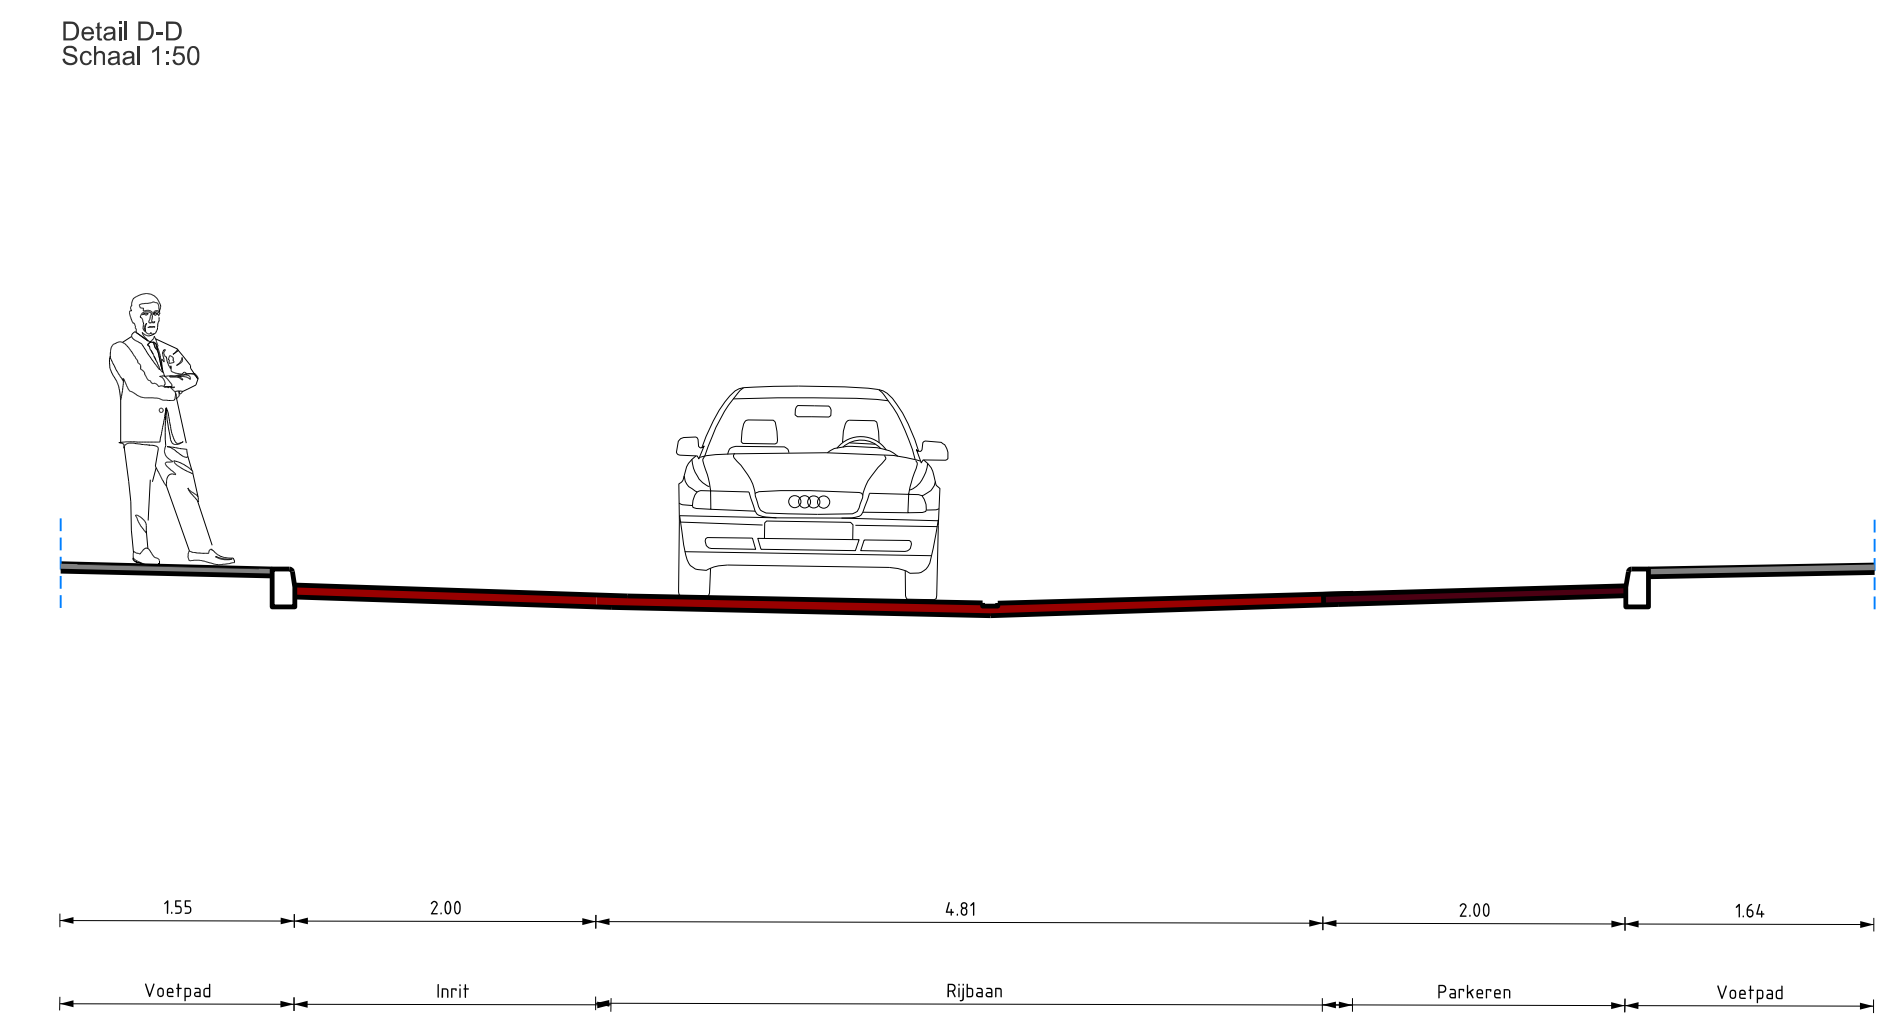

Detail H-H
Schaal 1:50

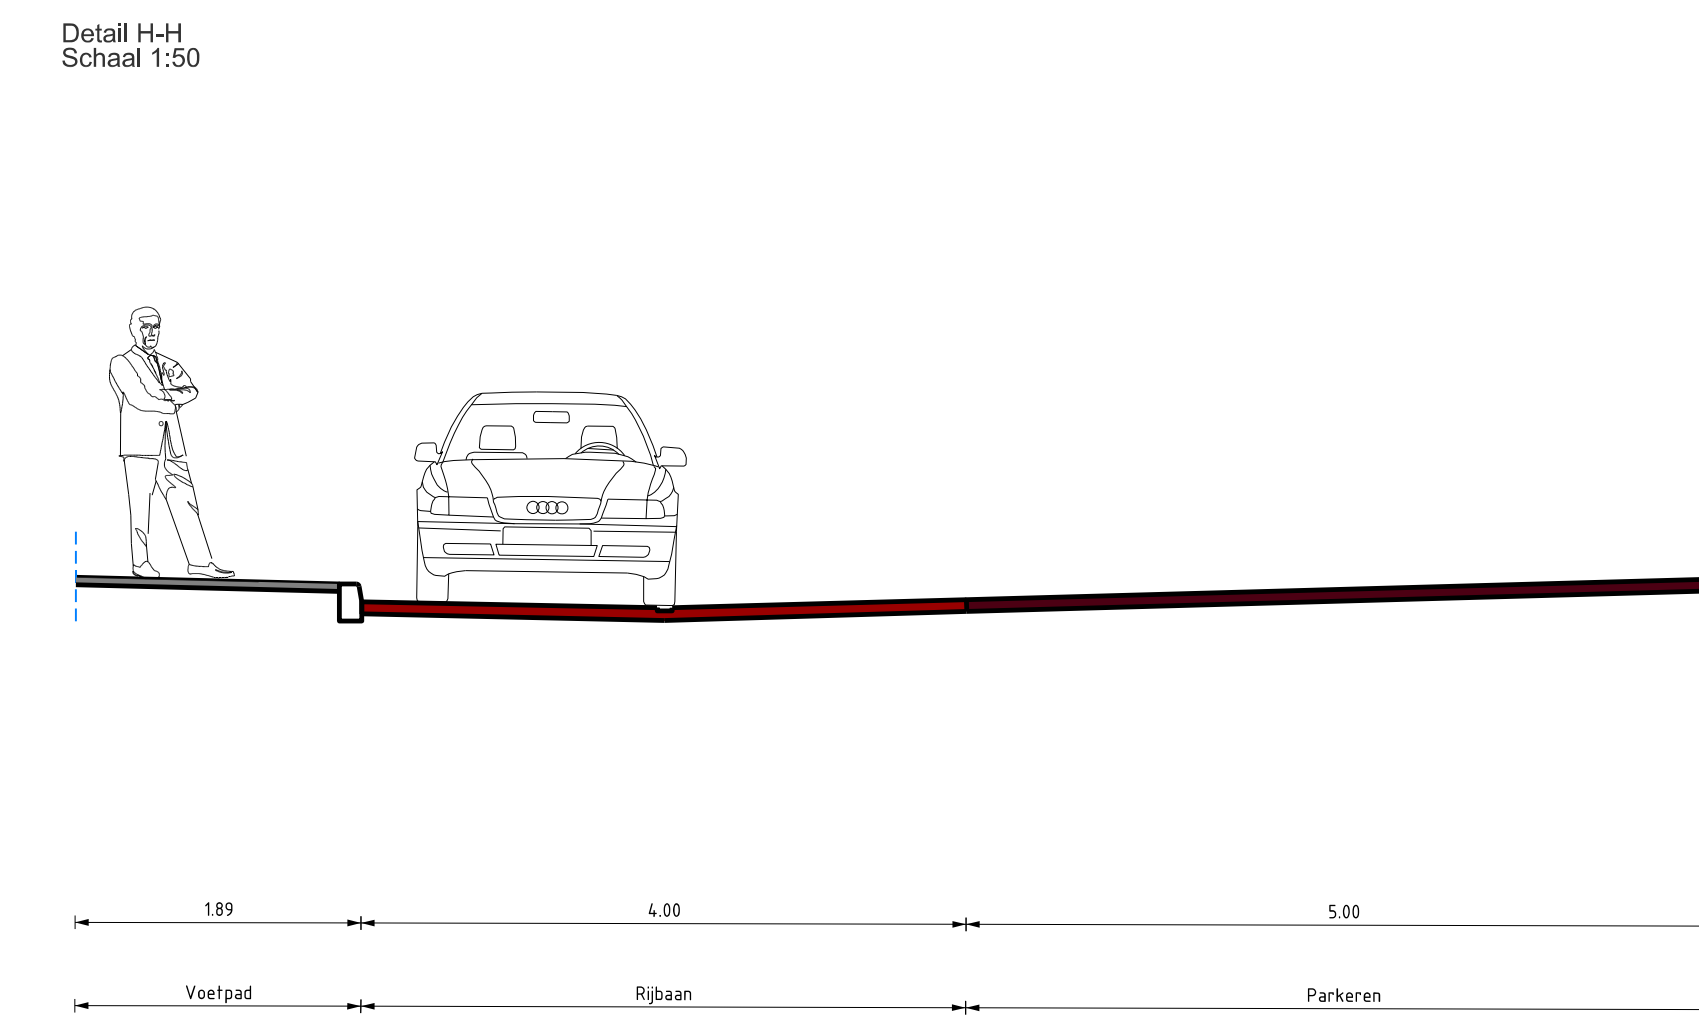

Detail Gootconstructie
Schaal 1:50

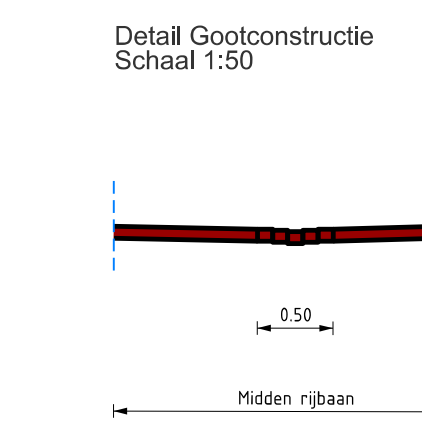

rev.	omschrijving	datum	get.	gic.
GEMEENTE VLISSINGEN Postkijtuigstraat 1 4302 MA Vlissingen t: 018-487000 f: 018-487028				
Herinrichting Rooie Buurt				
omschrijving: Dwarsprofielen Definitief Ontwerp				
getekend	paraf	afd.	datum	formaat: A0
grootm	LHA		18-06-2021	schaal: 1:50
gecontroleerd	LHA		18-06-2021	nr. 18.031_2.2A
				aanstaf bladen: 2
				blad: 2
				bestelnr. 18.031

