
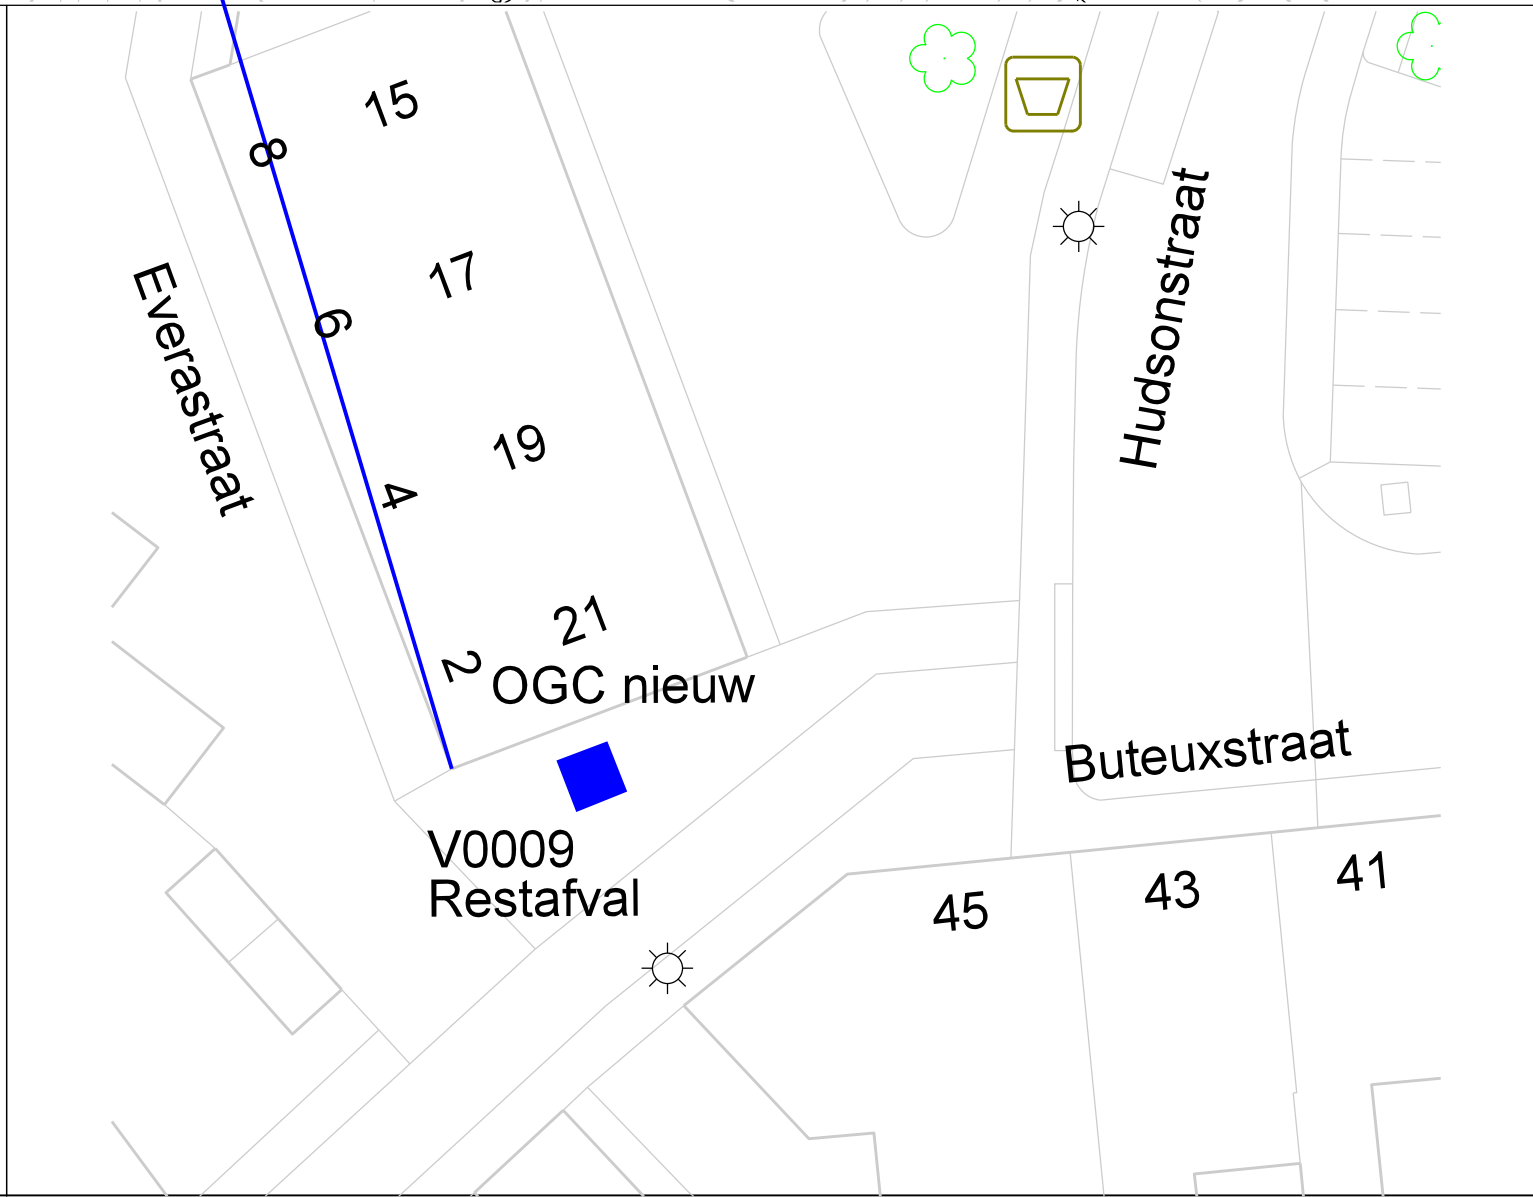
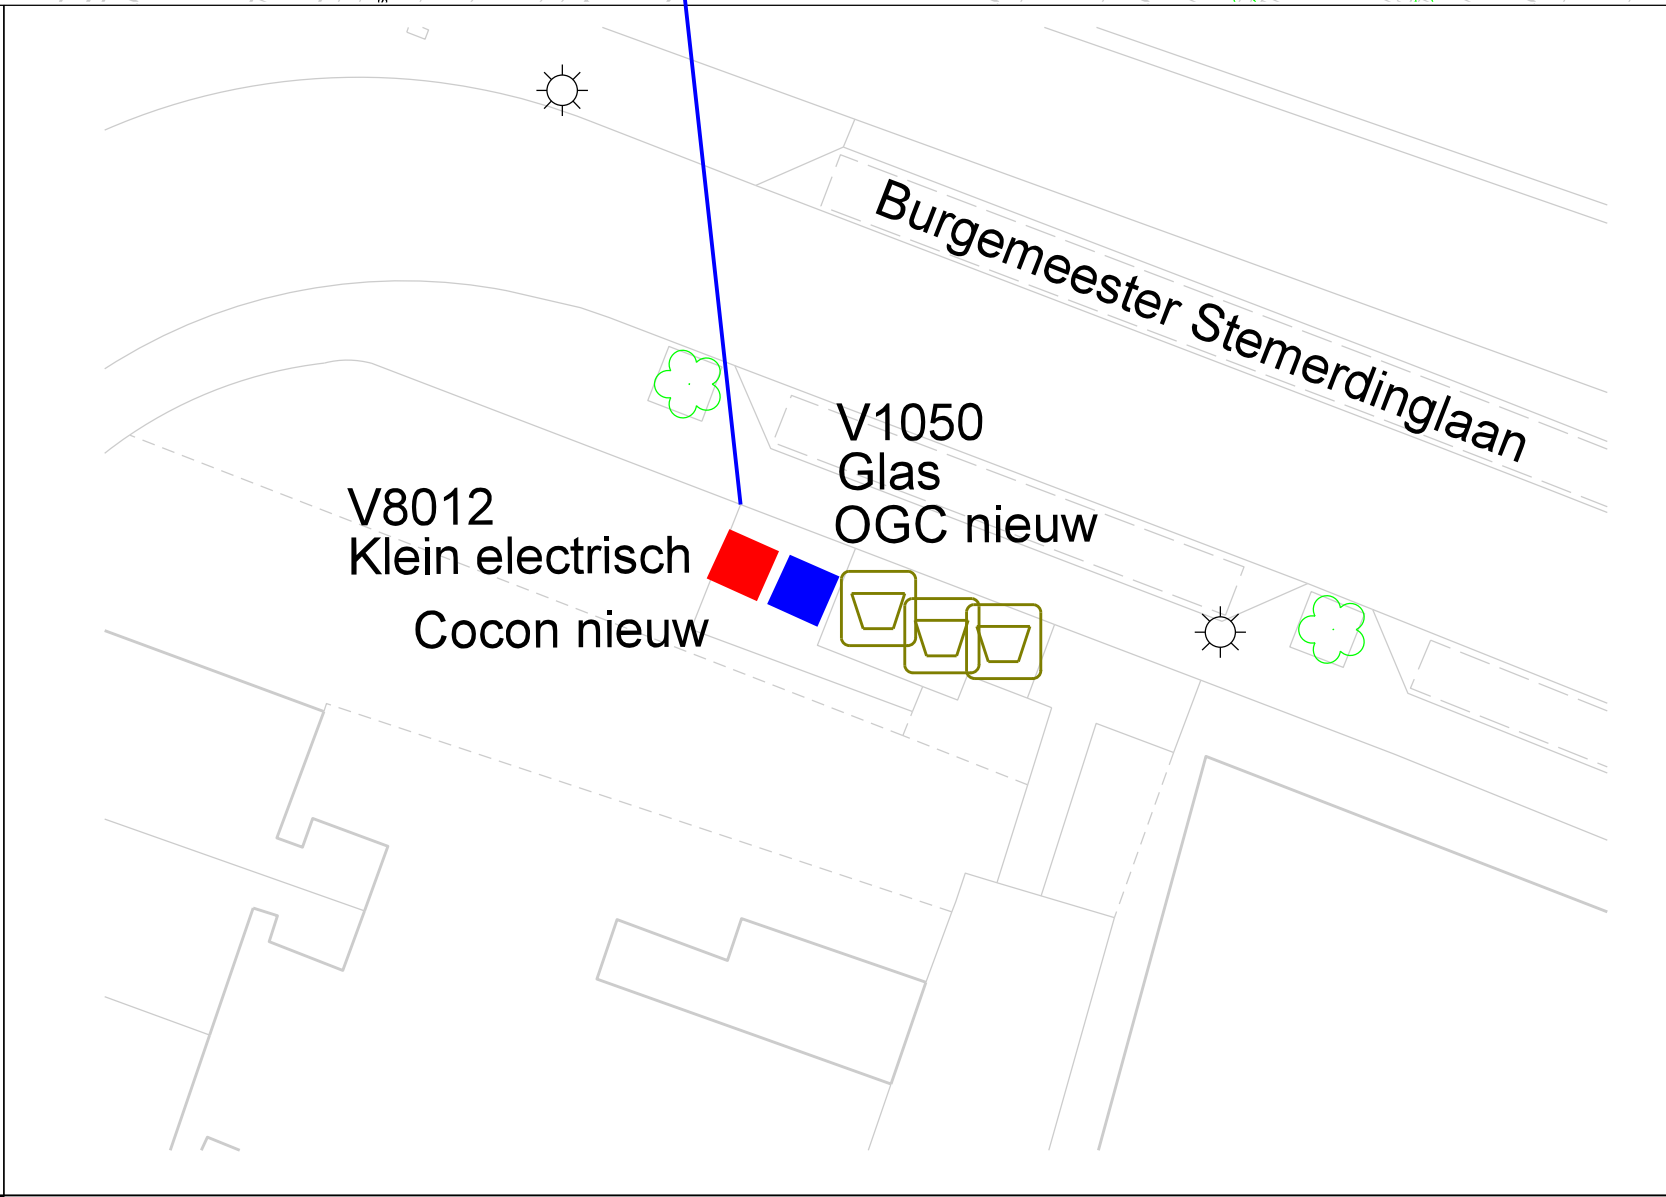


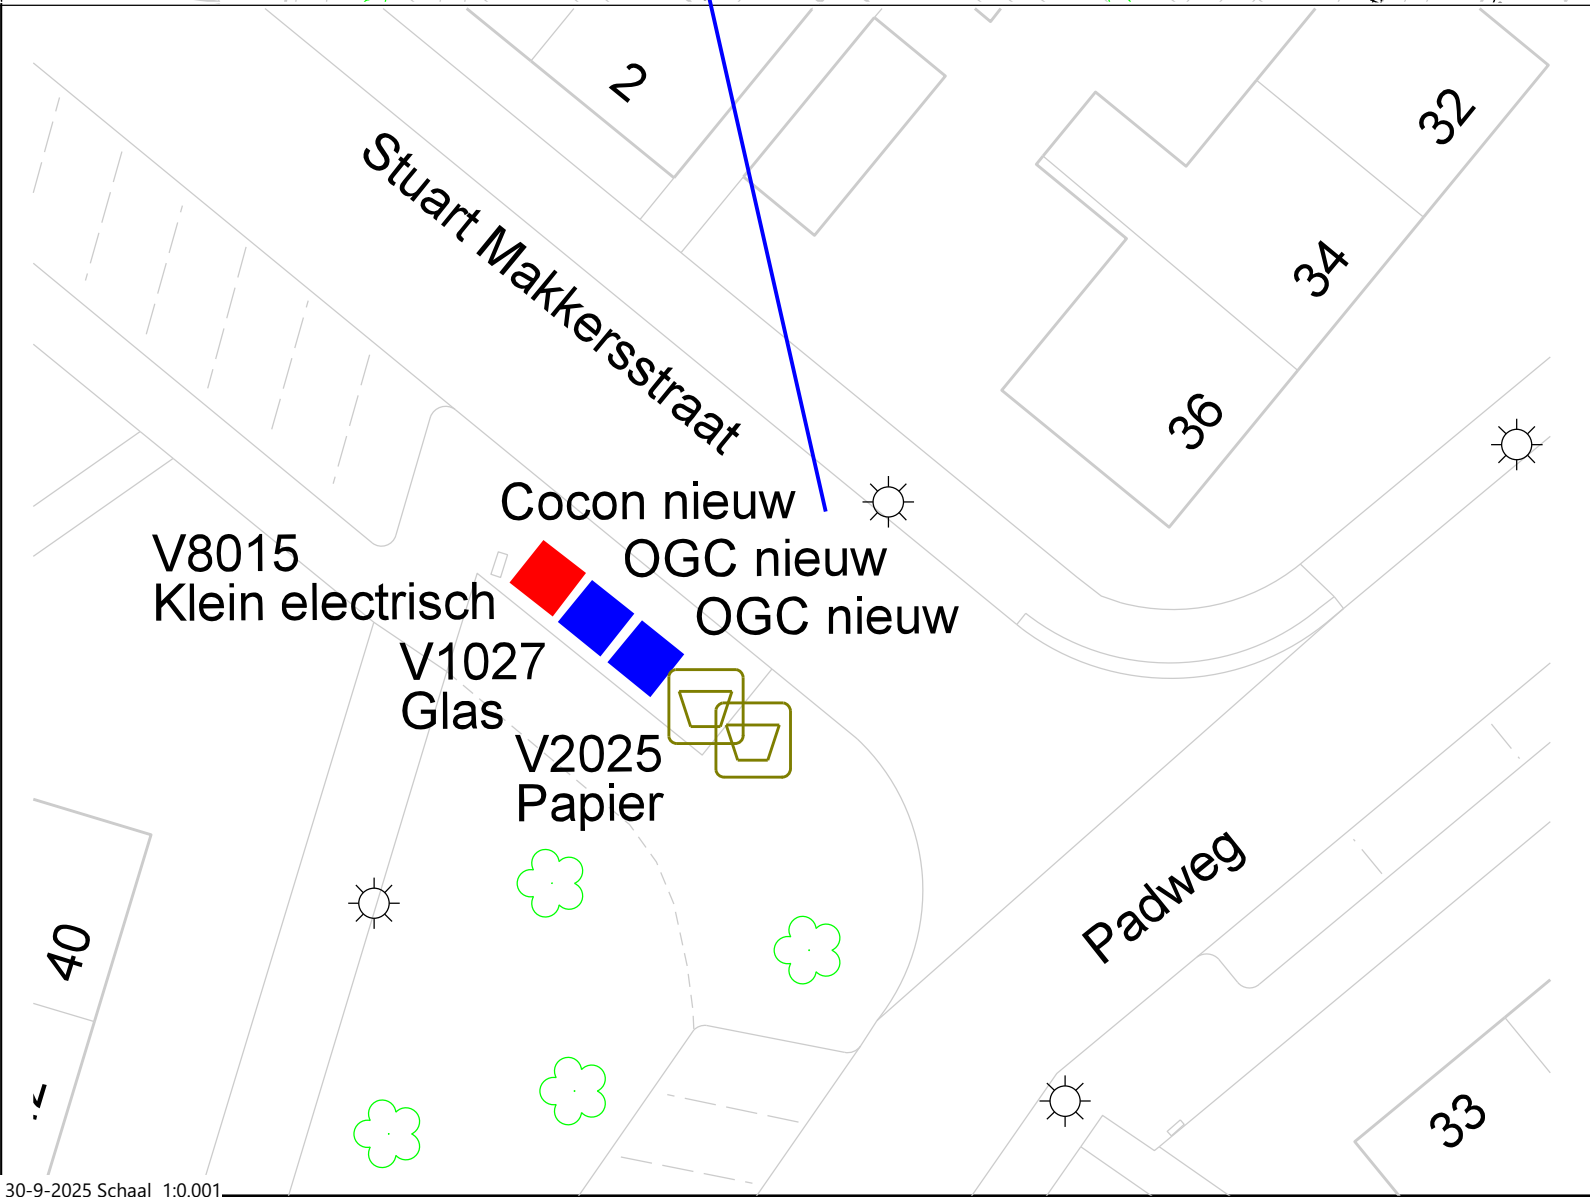

Legenda

- OGC nieuw
- Cocon nieuw
- OGC bestaand

GEMEENTE VLISSINGEN					
Praktijktekening plaatsen OGC's F3					
Oost Souborg 3/4					
getekend	controle	afg	datum	formaat	kaartblad
DTP	RAS	30-05-2025	1:750	A0	3
gecoordineerd	afg	RAS	30-05-2025	25.020	