


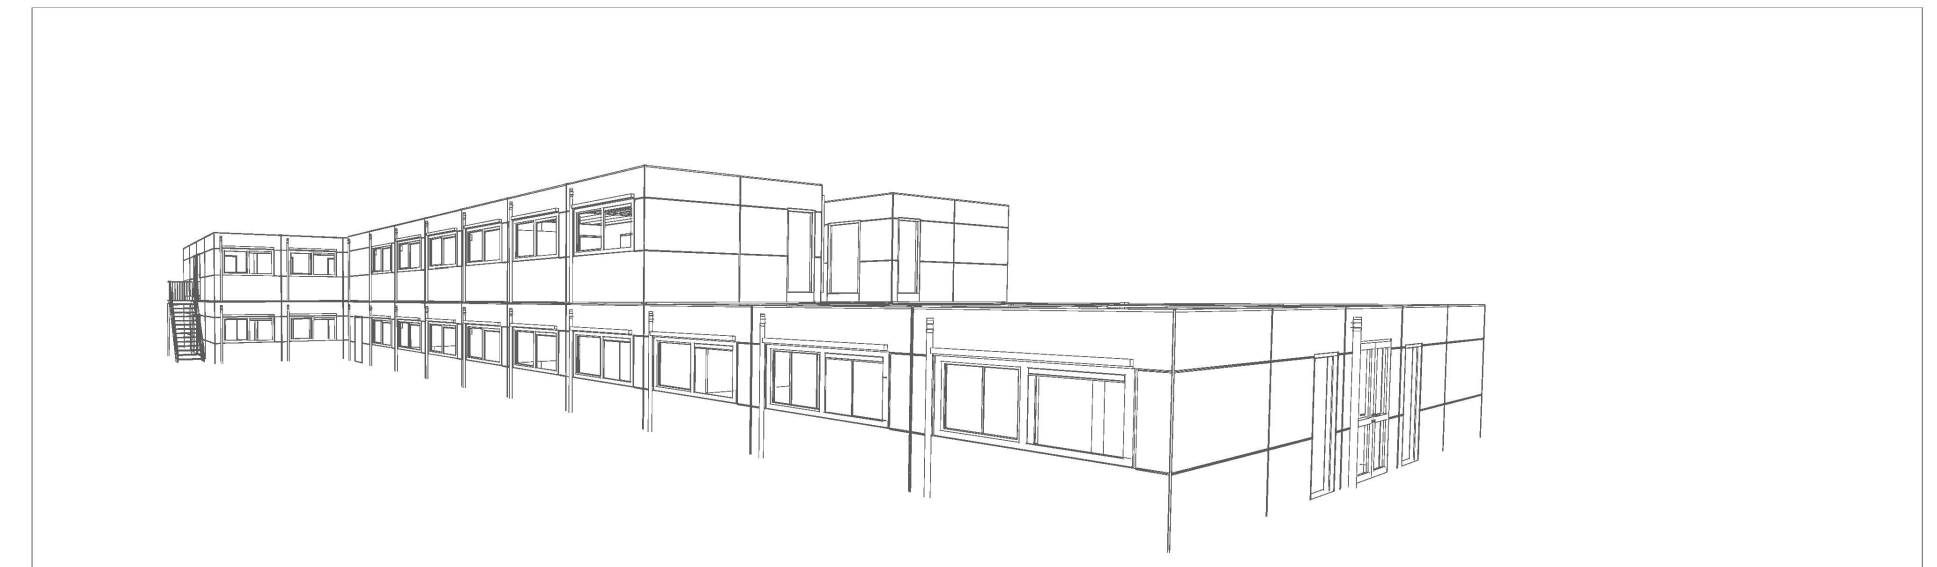

Impressie 1



Impressie 2

getekend	revisie	datum	omschrijving

opdrachtgever

IKC Tweemaster - Kameleon

projectadres

Roerstraat
 Oost-Souburg


tekeningnummer	revisie	datum
Q19-00539-B-002		15-05-2020

Q19-00539-B-002

benaming

Situatie en impressies

fase	getekend	bouwdeel	lnw. hoogte
VO	B. Souwen	PFX	2600 mm.
	ordernummer	schaal	formaat
		1 : 1000	maten in mm. A2

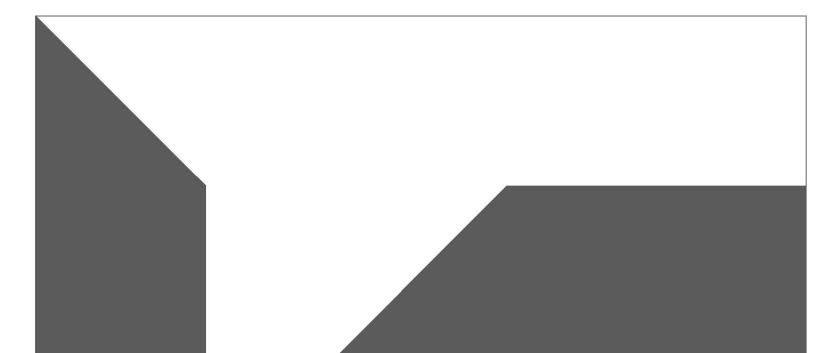

Auteursrechten voorbehouden. Behoudens de door de auteurswet gestelde uitzondering mag niets uit deze tekening worden vervoelvoudigd (waaronder begrepen het opslaan in een geautomatiseerde vorm, dan wel het bewerken naar een drie dimensionale vorm) of openbaar worden gemaakt, op welke wijze ook, zonder voorafgaande schriftelijke toestemming van DEMEELUW.
 Deze tekening is een weergave van de aanbesteding. Ingetekende onderdelen maken niet automatisch deel uit van de aanbesteding. Voor een exacte omschrijving, van de aangeboden levering en werkzaamheden van DEMEELUW, dient u de technische omschrijving bij de offerte te raadplegen."