NIEUWE SITUATIE

Verharding
Deel 1.1 van 4
Schaal 1:200

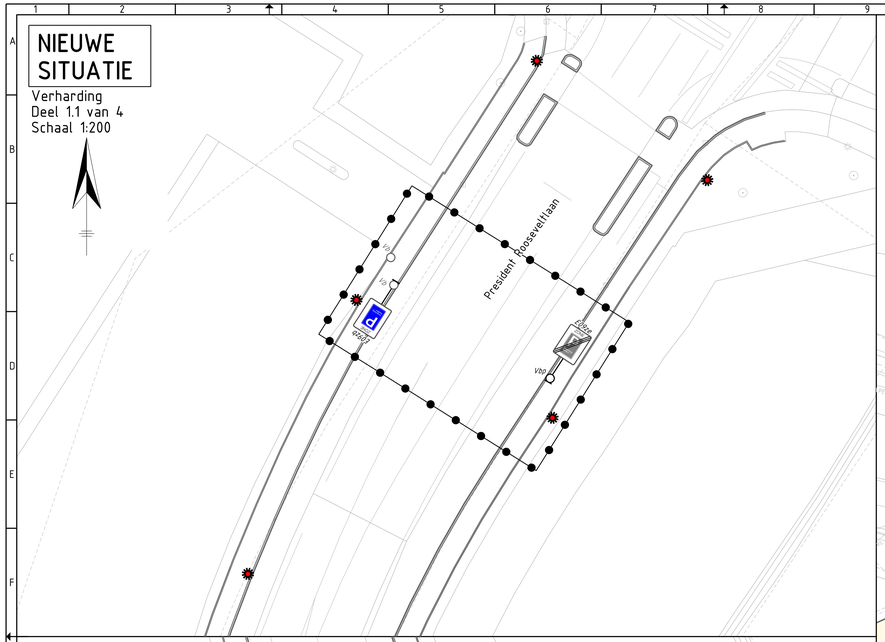

NIEUWE SITUATIE

Verharding
Deel 1.2 van 4
Schaal 1:200

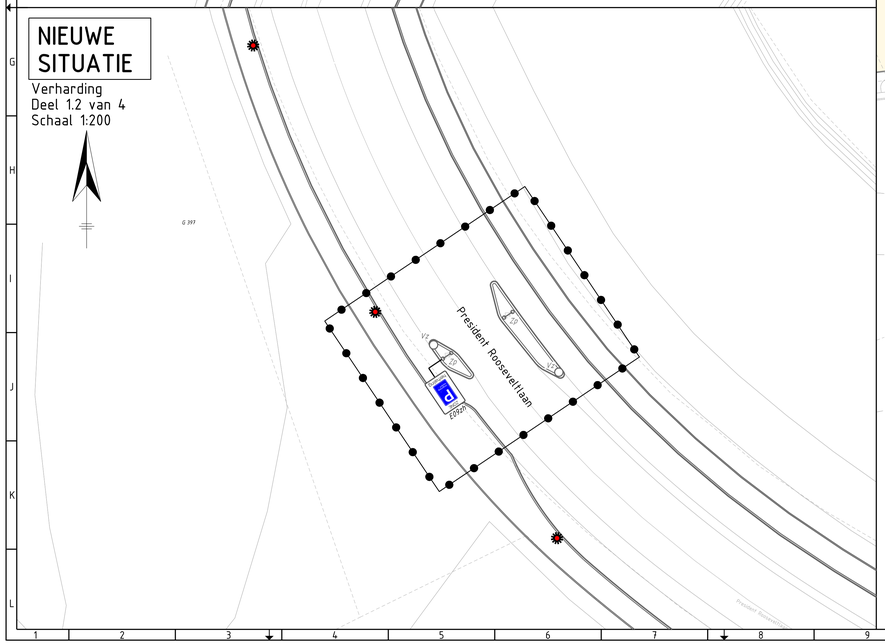

NIEUWE SITUATIE

Verharding
Deel 1.3 van 4
Schaal 1:200

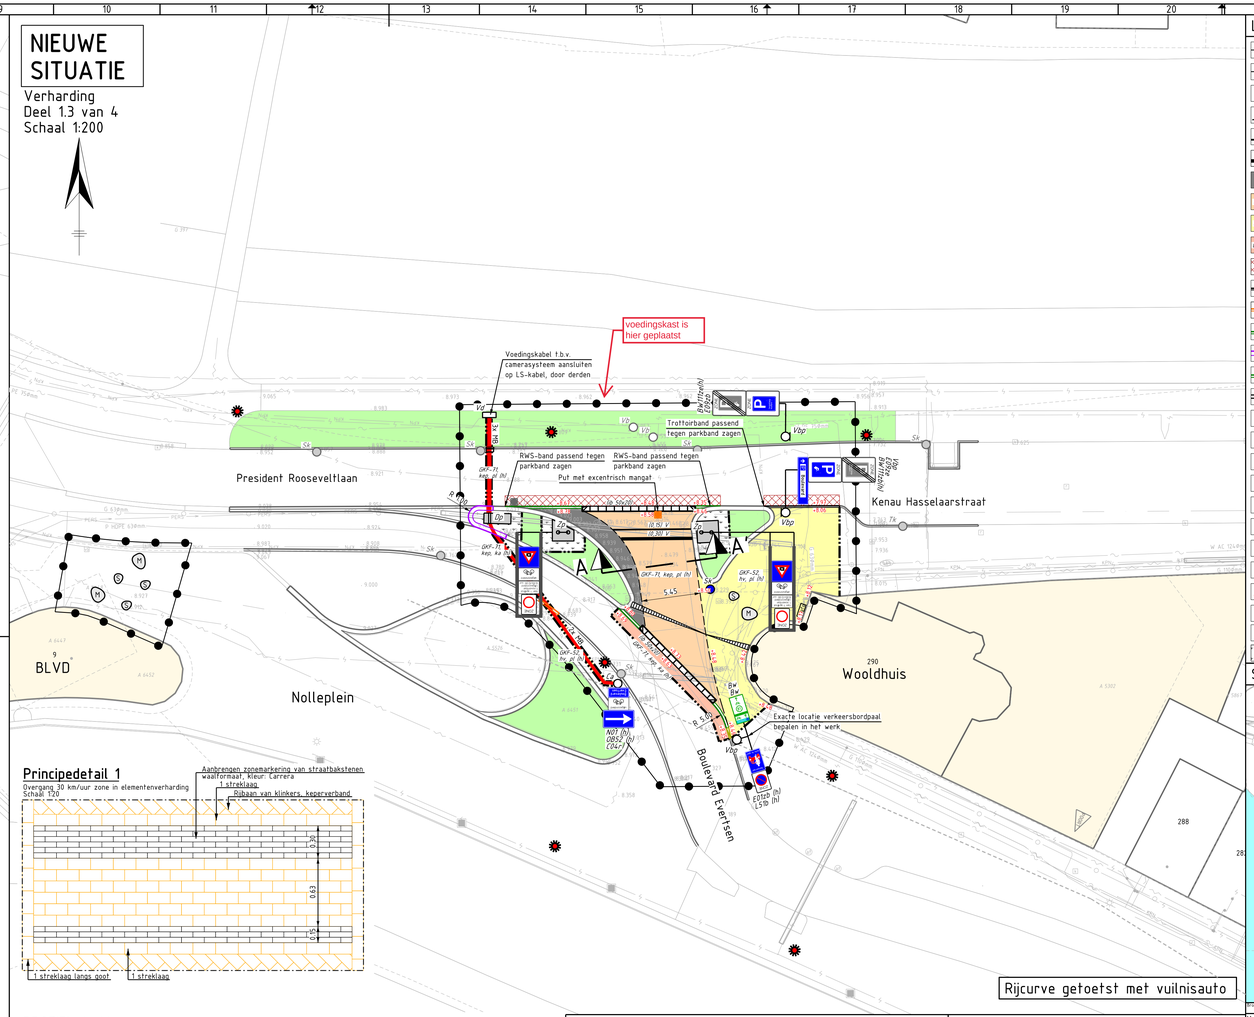

Rijcurve getoetst met vuilnisauto

Principedetail 1

Overgang 30 km/uur zone in elementenverharding
Schaal 1:20

PROFIEL A-A'

Locatie: Boulevard Everfsen
Bestaande-/ Nieuwe situatie
Schaal: 1:50

Aanbrengen;
- Betonstraatstenen, keiformaat, halfsteensverband, kleur: donkergrijs, vrijgekomen uit het werk
- Straatlaag van brekerzand, 50 mm. dik;
- Uitvullen fundering van betongranulaat, gem 150 mm. dik;

Aanbrengen;
- Straatbakstenen, keiformaat, dikte: 71 mm., keperverband, kleur: Plauen, vrijgekomen uit het werk
- Straatlaag van brekerzand, 50 mm. dik;
- Uitvullen fundering van betongranulaat, gem 150 mm. dik;

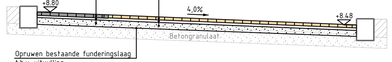

N.A.P. = 7.00+

LEGENDA (ONDERGROND/TOPOGRAFIE)

- Ondergrond
- Perceelsgrens
- Bebouwing
- Aan het werk grenzende bebouwing
- Bestaande hoogtes
- Handhaven trafo
- Handhaven trottoirband/opsluitband
- Handhaven parkband
- Bestaand groenvak
- Handhaven verkeersbord met verkeersbordpaal (Vb)
- Handhaven zoneportaal (Zp)
- Handhaven verkeerszuil (Vz)
- Handhaven straatkolk (Sk)
- Handhaven trottoirkolk (Tk)
- Handhaven putrand met deksel
- Bestaande lichtmast
- Lijn waterbouwkundig asfalt

LEGENDA (KLIC) (8-12-2023)

- Glasvezel Delfafiber
- CAI/COAX (KPN)
- Gasleiding lage druk, inclusief materiaal en diameter in mm.
- Elektra laagspanning
- Waterleiding, inclusief materiaal en diameter in mm.
- Persleiding, inclusief materiaal en diameter in mm.
- Mantelbuis

LEGENDA (NIEUWE VERHARDING)

- Werkgrens
- Opbreekgrens
- Materiaalscheiding
- Nieuwe hoogtes
- Afschotrichting
- Aanbrengen markering van straatbakstenen, waalformaat; lengtemarkering ononderbroken, breedte: 0.15 m., kleur: Carrera, conform principedetail 1
- Aanbrengen markering van straatbakstenen, waalformaat; lengtemarkering ononderbroken, breedte: 0.30 m., kleur: Carrera, conform principedetail 1
- Aanbrengen betonstraatstenen; keiformaat, halfsteensverband, kleur: donkergrijs, vrijgekomen uit het werk
- Aanbrengen straatbakstenen; keiformaat, dikte: 71 mm., keperverband, kleur: Plauen, vrijgekomen uit het werk (GKF-71, kep, pl (h))
- Aanbrengen straatbakstenen; keiformaat, dikte: 52 mm., halfsteensverband, kleur: Plauen, vrijgekomen uit het werk (GKF-52, hv, pl (h))
- Aanbrengen straatbakstenen; keiformaat, dikte: 71 mm., keperverband, kleur: Kamenz, vrijgekomen uit het werk (GKF-62, kep, ka (h))
- Herstraten, straatbakstenen keiformaat
- Aanbrengen trottoirbanden 130/150x250 mm., kleur: donkergrijs
- Aanbrengen geleidebanden 70/200x200 mm., kleur: donkergrijs, vrijgekomen uit het werk
- Aanbrengen trottoirbanden RWS 110/220x250 mm., kleur: donkergrijs
- Aanbrengen parkbanden 400x500x1000 mm., vrijgekomen uit het werk
- Aanbrengen verloopband van RWS 110/220x250 mm. naar trottoirband 130/150x250 mm.
- Aanbrengen goot, 3 strekken straatbakstenen, keiformaat, dikte: 71 mm. kleur: Plauen, vrijgekomen uit het werk
- Ib 50x20 — Aanbrengen inritblokken 750x500x200 mm. (links, midden en rechts) (ib 50x20)
- Aanbrengen betonnen keien
- Vbp — Aanbrengen verkeersbordpaal (Vbp), indien hergebruik aangegeven met (h)
- Vd-type (h) — Aanbrengen verkeersborden (Vb), incl. type bord, indien hergebruik aangegeven met (h)
- Zp — Aanbrengen zone portaal, incl. verkeersborden, kleur portaal: RAL 7016 (antraciet), monteren op betonplaten (Zp)
- Ca — Aanbrengen ANPR-camera op tijdelijke mast, door derden (Ca)
- Vd — Aanbrengen voedingskast, door derden (Vd)
- Op — Aanbrengen dynamisch portaal 1010x1010 mm. met betonplaat, door derden (Op),
- 3x MB — Aanbrengen mantelbuis met trekkoord, PVC ø75 mm., 0,60 m. onder maaiveld, met aantal manfelbuizen in sleuf
- Sk — Aanbrengen straatkolk, vrijgekomen uit het werk (Sk), aansluiten op bestaande kolkaansluiteiding
- Aanbrengen putrand met deksel, met opschrift "VW", vrijgekomen uit het werk
- Grond verwerken en terugplanten beplanting in plantvakken of bermen, vrijgekomen uit het werk

SITUATIE (SCHAAL 1:10.000)

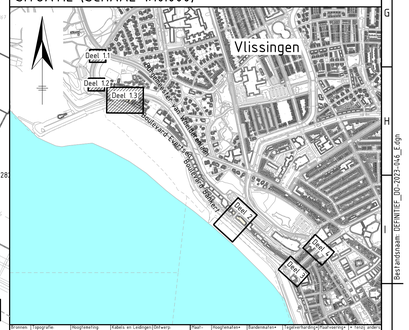

Ver.	Datum	Omschrijving	Getek.	Geconfr.	Gez.
0	19-12-2023	Eerste uitgave concept DO	H. v/d Heyden	W. Schipper	H. C. de Kraker
A	23-01-2024	Eerste uitgave definitief DO	H. v/d Heyden	W. Schipper	H. C. de Kraker
B	23-01-2024	Tweede uitgave definitief DO	H. v/d Heyden	W. Schipper	H. C. de Kraker
C	25-01-2024	Derde uitgave definitief DO	H. v/d Heyden	W. Schipper	H. C. de Kraker
D	29-01-2024	Vierde uitgave definitief DO	H. v/d Heyden	W. Schipper	H. C. de Kraker
E	13-02-2024	Nota van inlichtingen	H. v/d Heyden	W. Schipper	H. C. de Kraker

Projectstatus: DEFINITIEF

Opdrachtgever: Gemeente Vlissingen

Uitvoerende: Zeeland Engineering Consultants, Civieltechnisch adviesbureau, www.zeecon.nl

Project: Voorbereiding aanpassen inrichting ANPR plateau boulevard, Trompweg en Westbeerpleln te Vlissingen

Onderdeel: Nieuwe situatie verhardingen Deel 1 van 4

Formaat: A1xA0_L
Schaal: 1:20/50/200
Datum: 13-02-2024
Bladen: 5 van 8
Versie: E

Projectnummer: 2023-046
Tekeningnummer: DO-2023-046_501
Bestelnummer: -
Referentienummer: 2023-046

Bestandsnaam: DEFINITIEF_DO-2023-046_E.dgn

Op dit document berust het auteursrecht volgens artikel 16 van de DNR2011