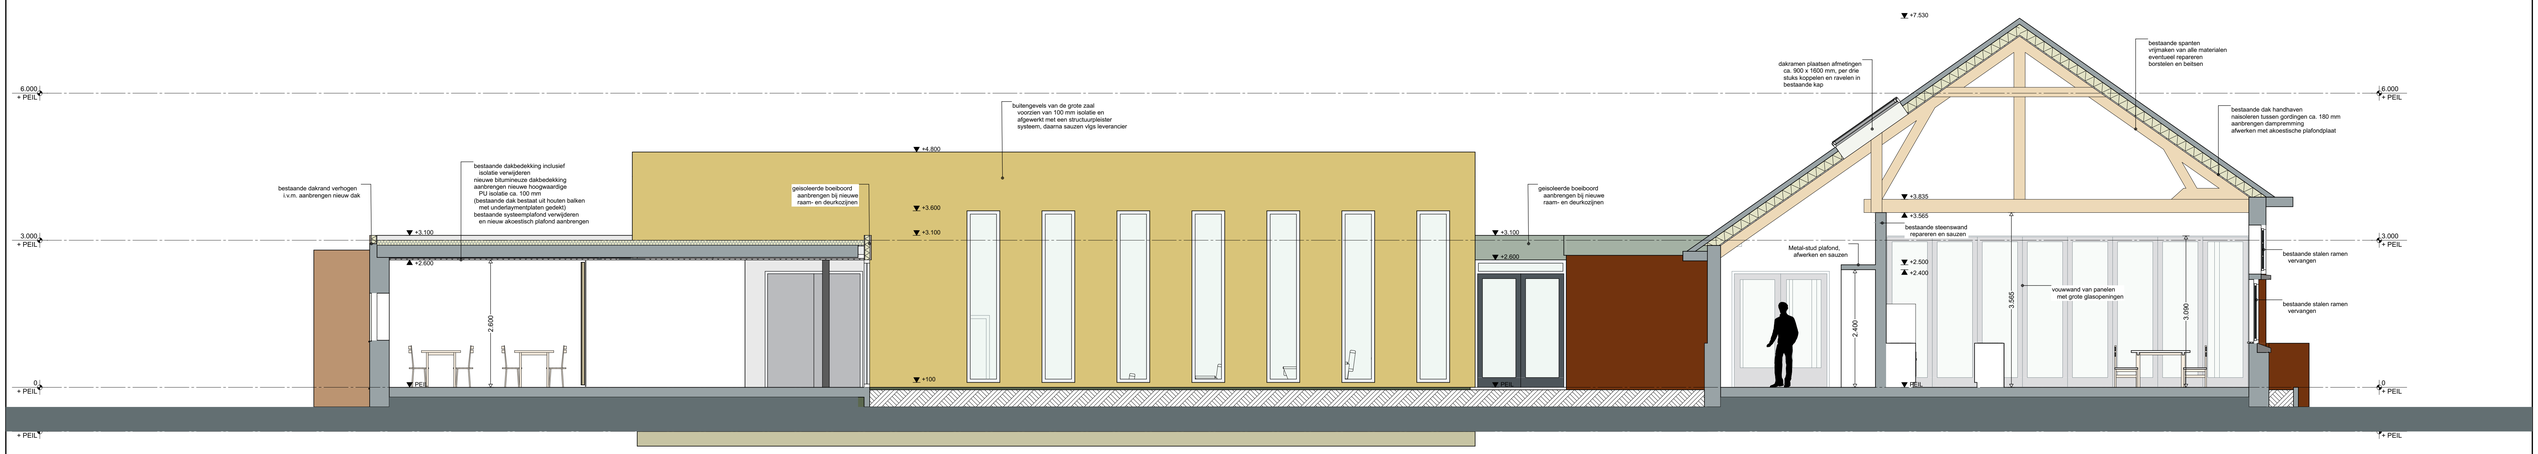

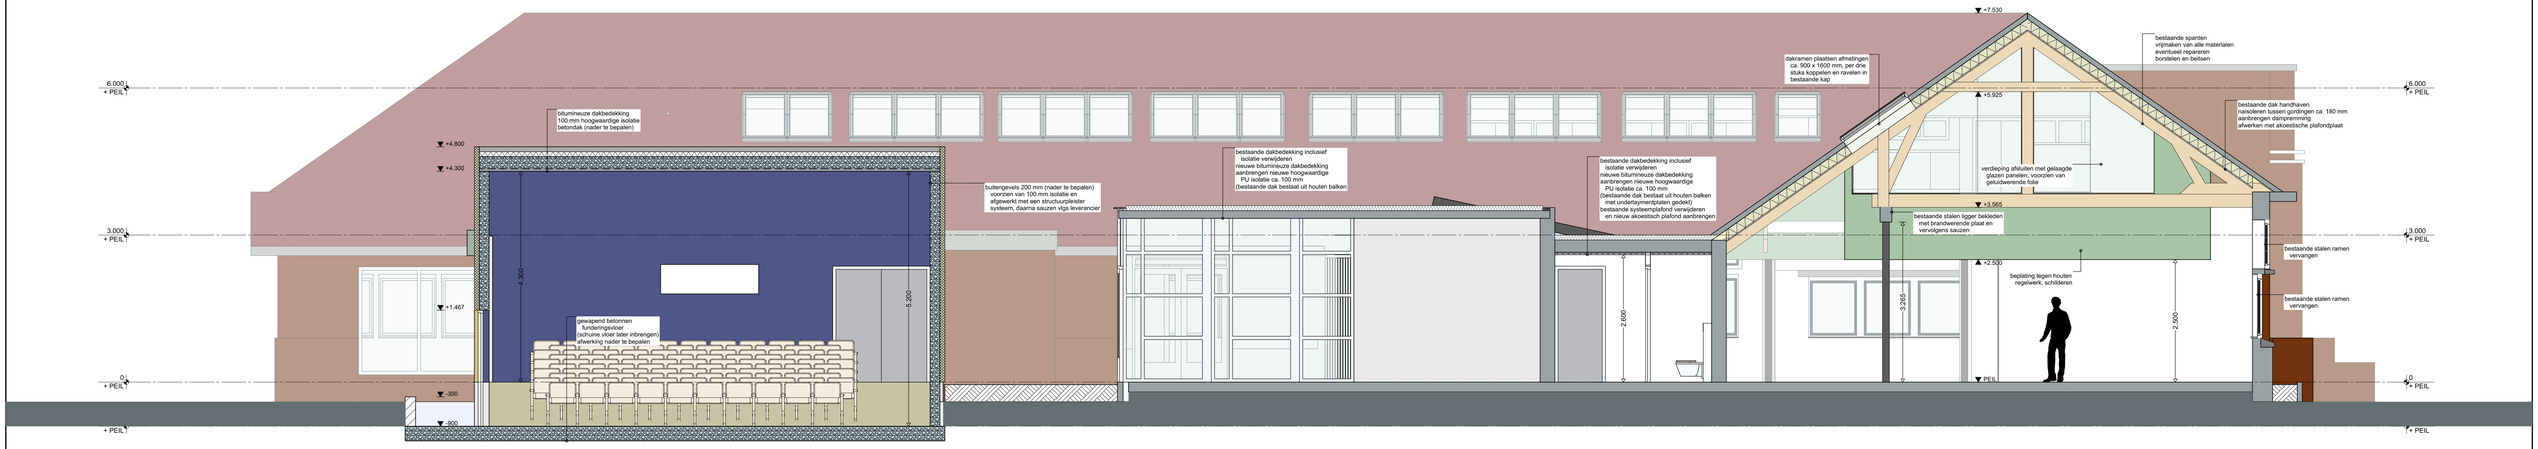

definitief ontwerp (presentatie)

IN-EX architecten
Nieuwe Singel 3 2871 AX Schoonhoven
GSM; 06-53842981 E-mail; info@inexontwerp.nl

project : MFCA Voorschoten, Wijngaardenlaan 4 Voorschoten **werk :** 20.17

omschrijving : Opdrachtgever; Gemeente Voorschoten Postbus 393 2250 AJ Voorschoten
Gewijzigde doorsneden C-C en D-D 1:50

datum : 25-03-2021 schaal : 1:50 formaat : A1> getekend : Jan Brouwers
gewijzigd : a: 18-05-2021 **tekeningnummer :** 2017-DO-21a