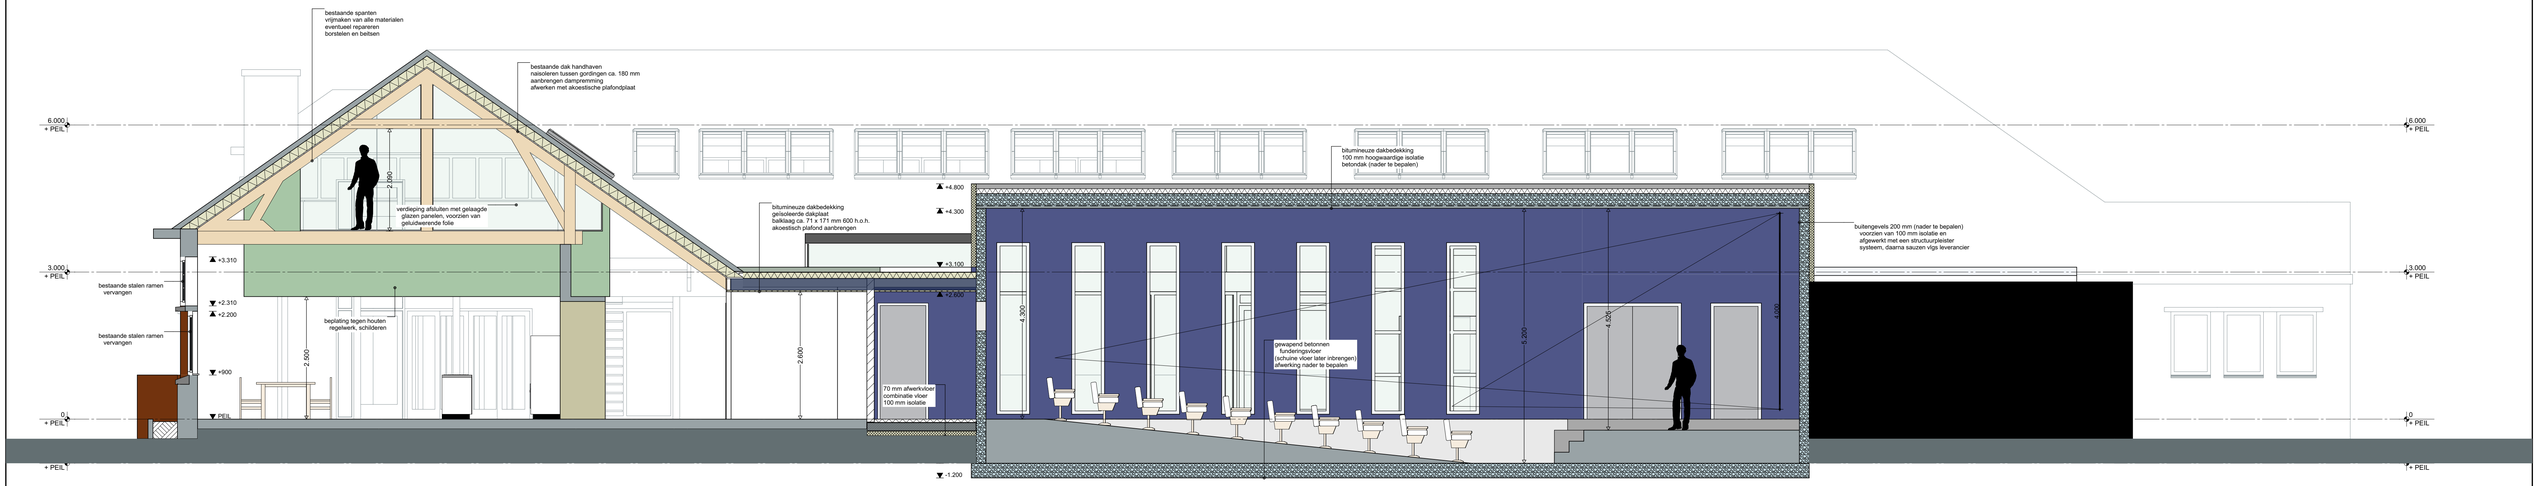

definitief ontwerp (presentatie)

IN-EX architecten
Nieuwe Singel 3 2871 AX Schoonhoven
GSM; 06-53842981 E-mail; info@inexontwerp.nl

project : MFCA Voorschoten, Wijngaardenlaan 4 Voorschoten **werk :** 20.17

omschrijving : Opdrachtgever; Gemeente Voorschoten Postbus 393 2250 AJ Voorschoten
Gewijzigde doorsneden E-E en F-F 1:50

datum :	25-03-2021	schaal :	1:50	formaat :	A1>	getekend :	Jan Brouwers
gewijzigd :	a: 18-05-2021					**tekeningnummer :**	2017-DO-22a