


Fietsversmalling laten vervallen?

Bocht uitwerken naar bestaand asfalt


Kruising uitwerken zodat bocht aansluit op bestaand asfalt

VERKLARING

- Werkigrens
- Bestaande situatie
- Bestaande boom
- Bestaande water
- Bestaande hoogte, bron AHN3
- Bestaand asfalt
- Bestaande zitbank?
- Projectie toekomstige situatie bebouwing
- Aan te brengen opsluitband, 250 x 150 mm, kleur grijs
- Aan te brengen persleiding, materiaal?!, diameter ??
- Aan te brengen OV kabel, diameter?
- Asfalt, toekomstige situatie (bestaand/nieuw)
- Aan te brengen BSS, KF, keperverband, kleur grijs?
- Aan te brengen grasbetonsteen
- Aan te brengen BSS, KF, elleboog, kleur zwart?
- Ontgraven en aanvullen met grond
- Ontgraven en aanvullen met zand
- Aan te brengen pompput
- Aan te brengen OVA inspectieput met puthoekje
- Aan te brengen inlaat

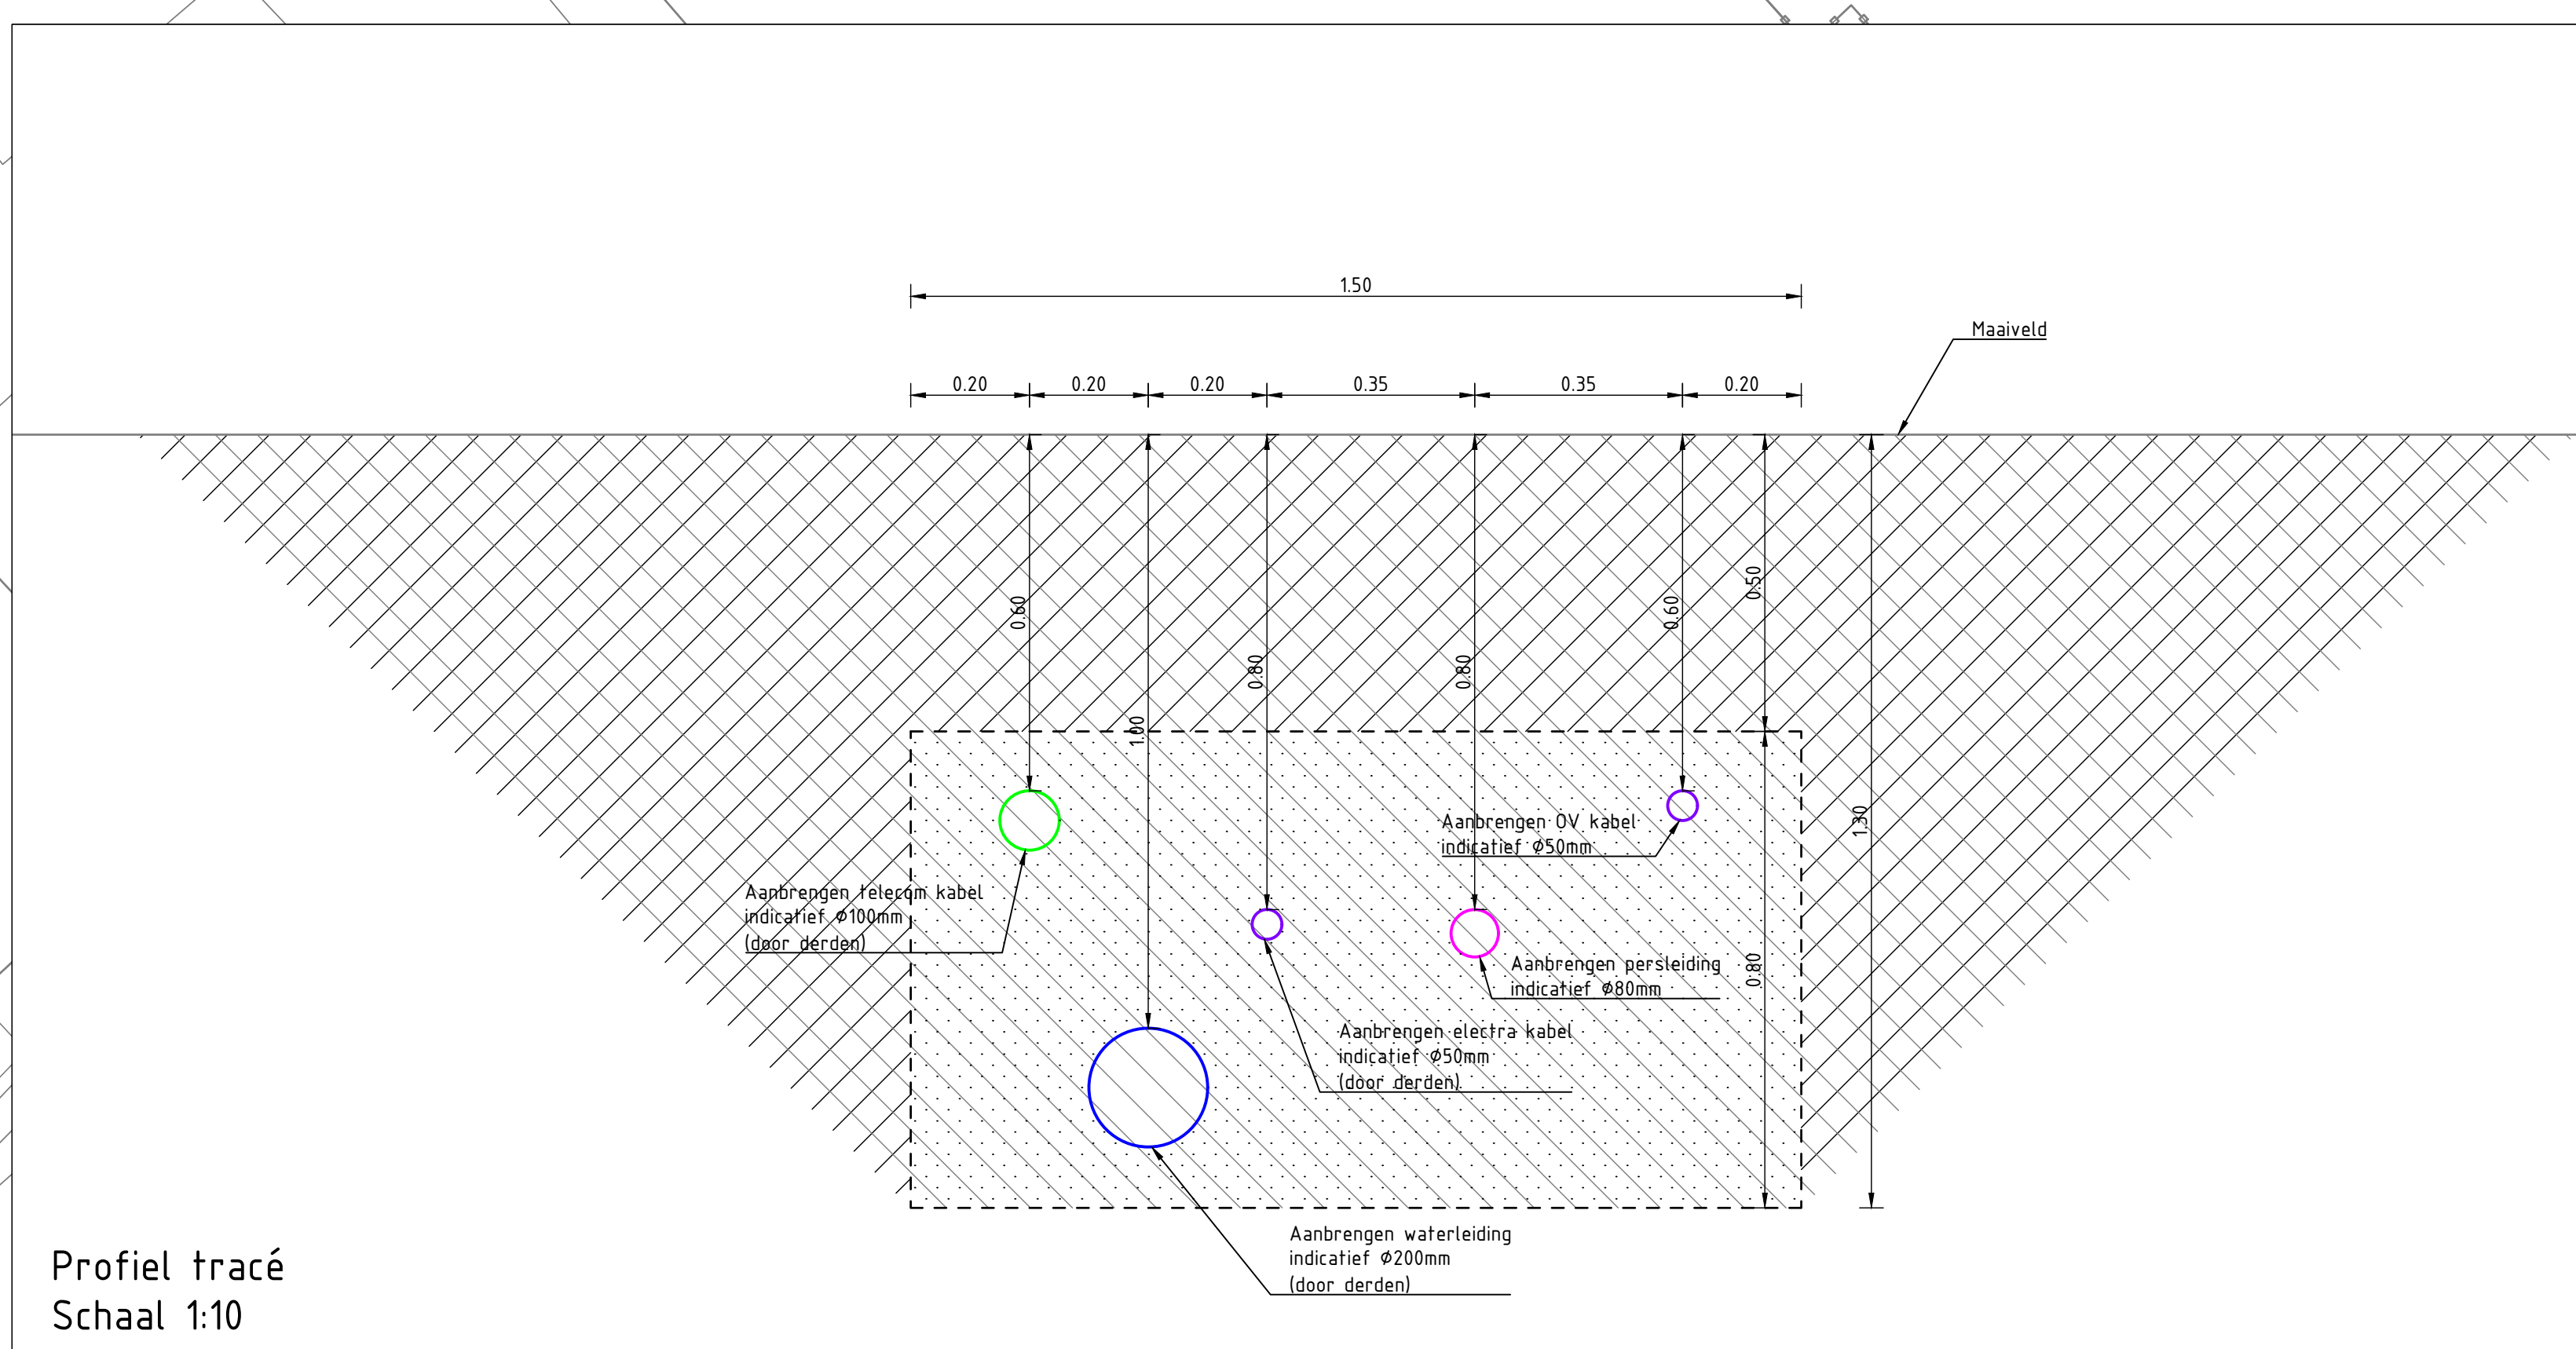

Profiel tracé  
Schaal 1:10

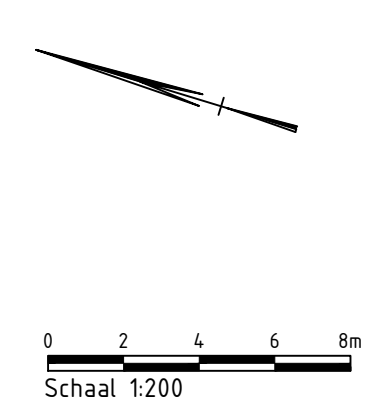

Maken in noten, te zijner zijde aangegeven.  
Maaktaken in noten te zijner zijde aangegeven.  
Hoogten in meters Co v. N.A.P.

**GEMEENTE VOORSCHOTEN**  
Langs de Korte Vliet  
Nieuwe situatie

Projectnummer	51021797	Taaknummer	51021797-1003-ONT-L01	Uitslag	0,2	Datum van uitgave	12-11-2024	Ontworpen door	DO	Controleerder	
Tekening	01	Titel	02	Schaal	1:200, 1:10	Formaat	A0-L (841x1470)	Locatie	Rotterdam	Ontwerper	CWU JS

www.sweco.nl  
© Sweco Nederland B.V. Alle rechten voorbehouden

**SWECO**

IN BEWERKING