

# Model A

## Situatie, perspectieven en aanzichten

### Situatie

Schaal 1 : 500

0 10 20 30 40 50m



### Perspectieven

#### Vogelvlucht



#### Perspectief 1

Abraham van der Hulstlaan



#### Perspectief 2

Abraham van der Hulstlaan



#### Perspectief 3

Jan van Galenlaan



#### Perspectief 4

Jan Evertsenlaan



#### Perspectief 5

Van Kinsbergenlaan



#### Perspectief 6

Tussen Meppellaan en Schramlaan




#### Perspectief 7

Jan van Gelderdreef



### Aanzichten

#### Vanuit West

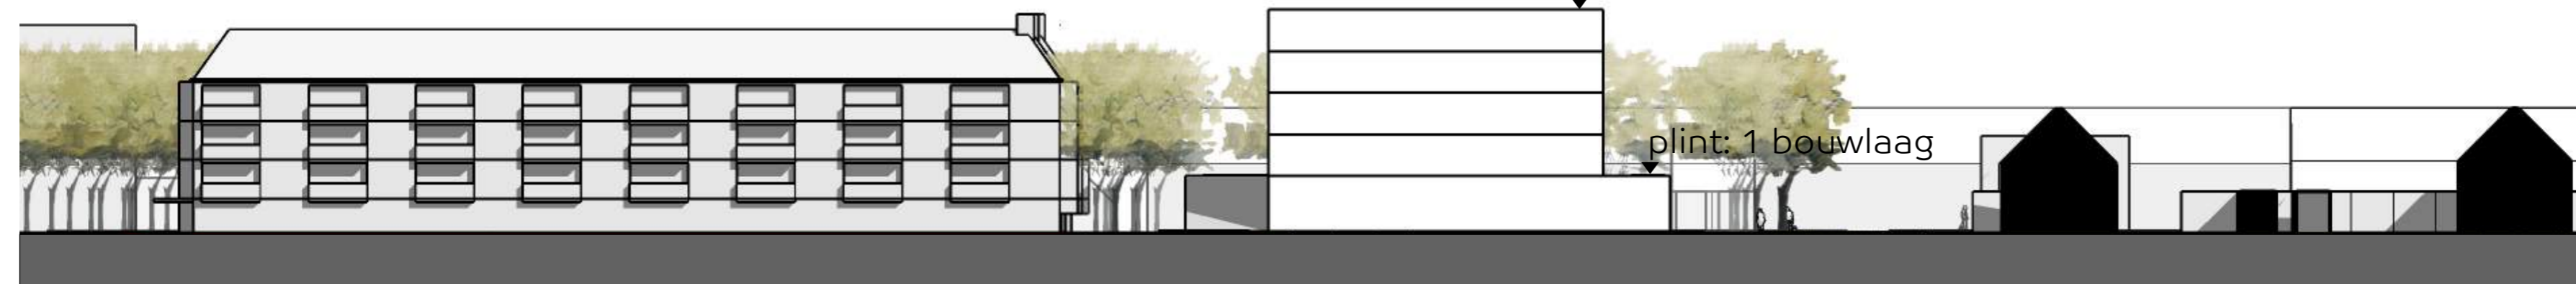

#### Vanuit Zuid



# Model B

## Situatie, perspectieven en aanzichten

### Situatie

Schaal 1 : 500

0 10 20 30 40 50m



### Perspectieven

#### Vogelvlucht



#### Perspectief 1

Abraham van der Hulstlaan



#### Perspectief 2

Abraham van der Hulstlaan



#### Perspectief 3

Jan van Galenlaan



#### Perspectief 4

Jan Evertsenlaan



#### Perspectief 5

Van Kinsbergenlaan



#### Perspectief 6

Tussen Meppellaan en Schramlaan




#### Perspectief 7

Jan van Gelderdreef




### Aanzichten

#### Vanuit West

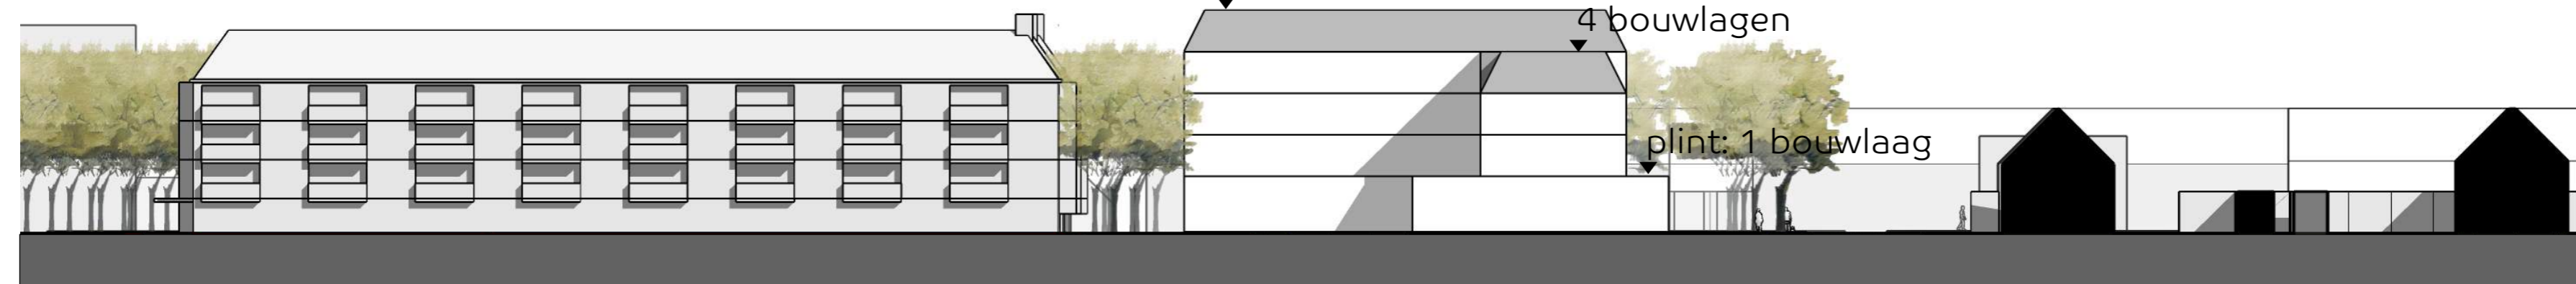


#### Vanuit Zuid

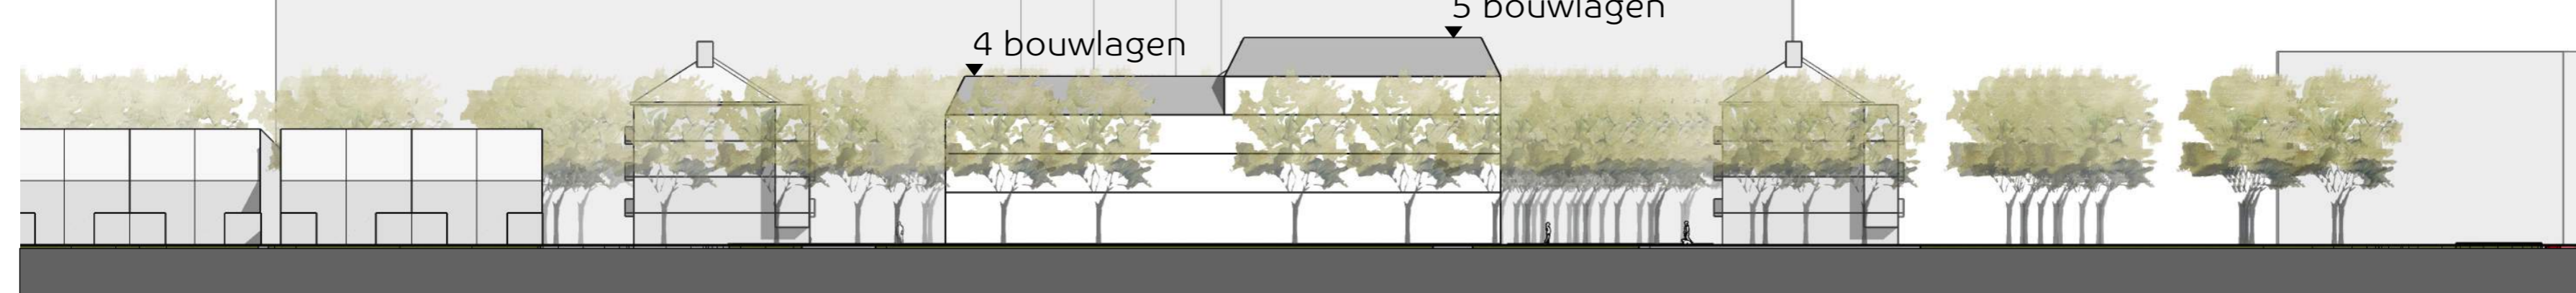

# Planning en proces

## Overzicht ontwerp- en participatieproces

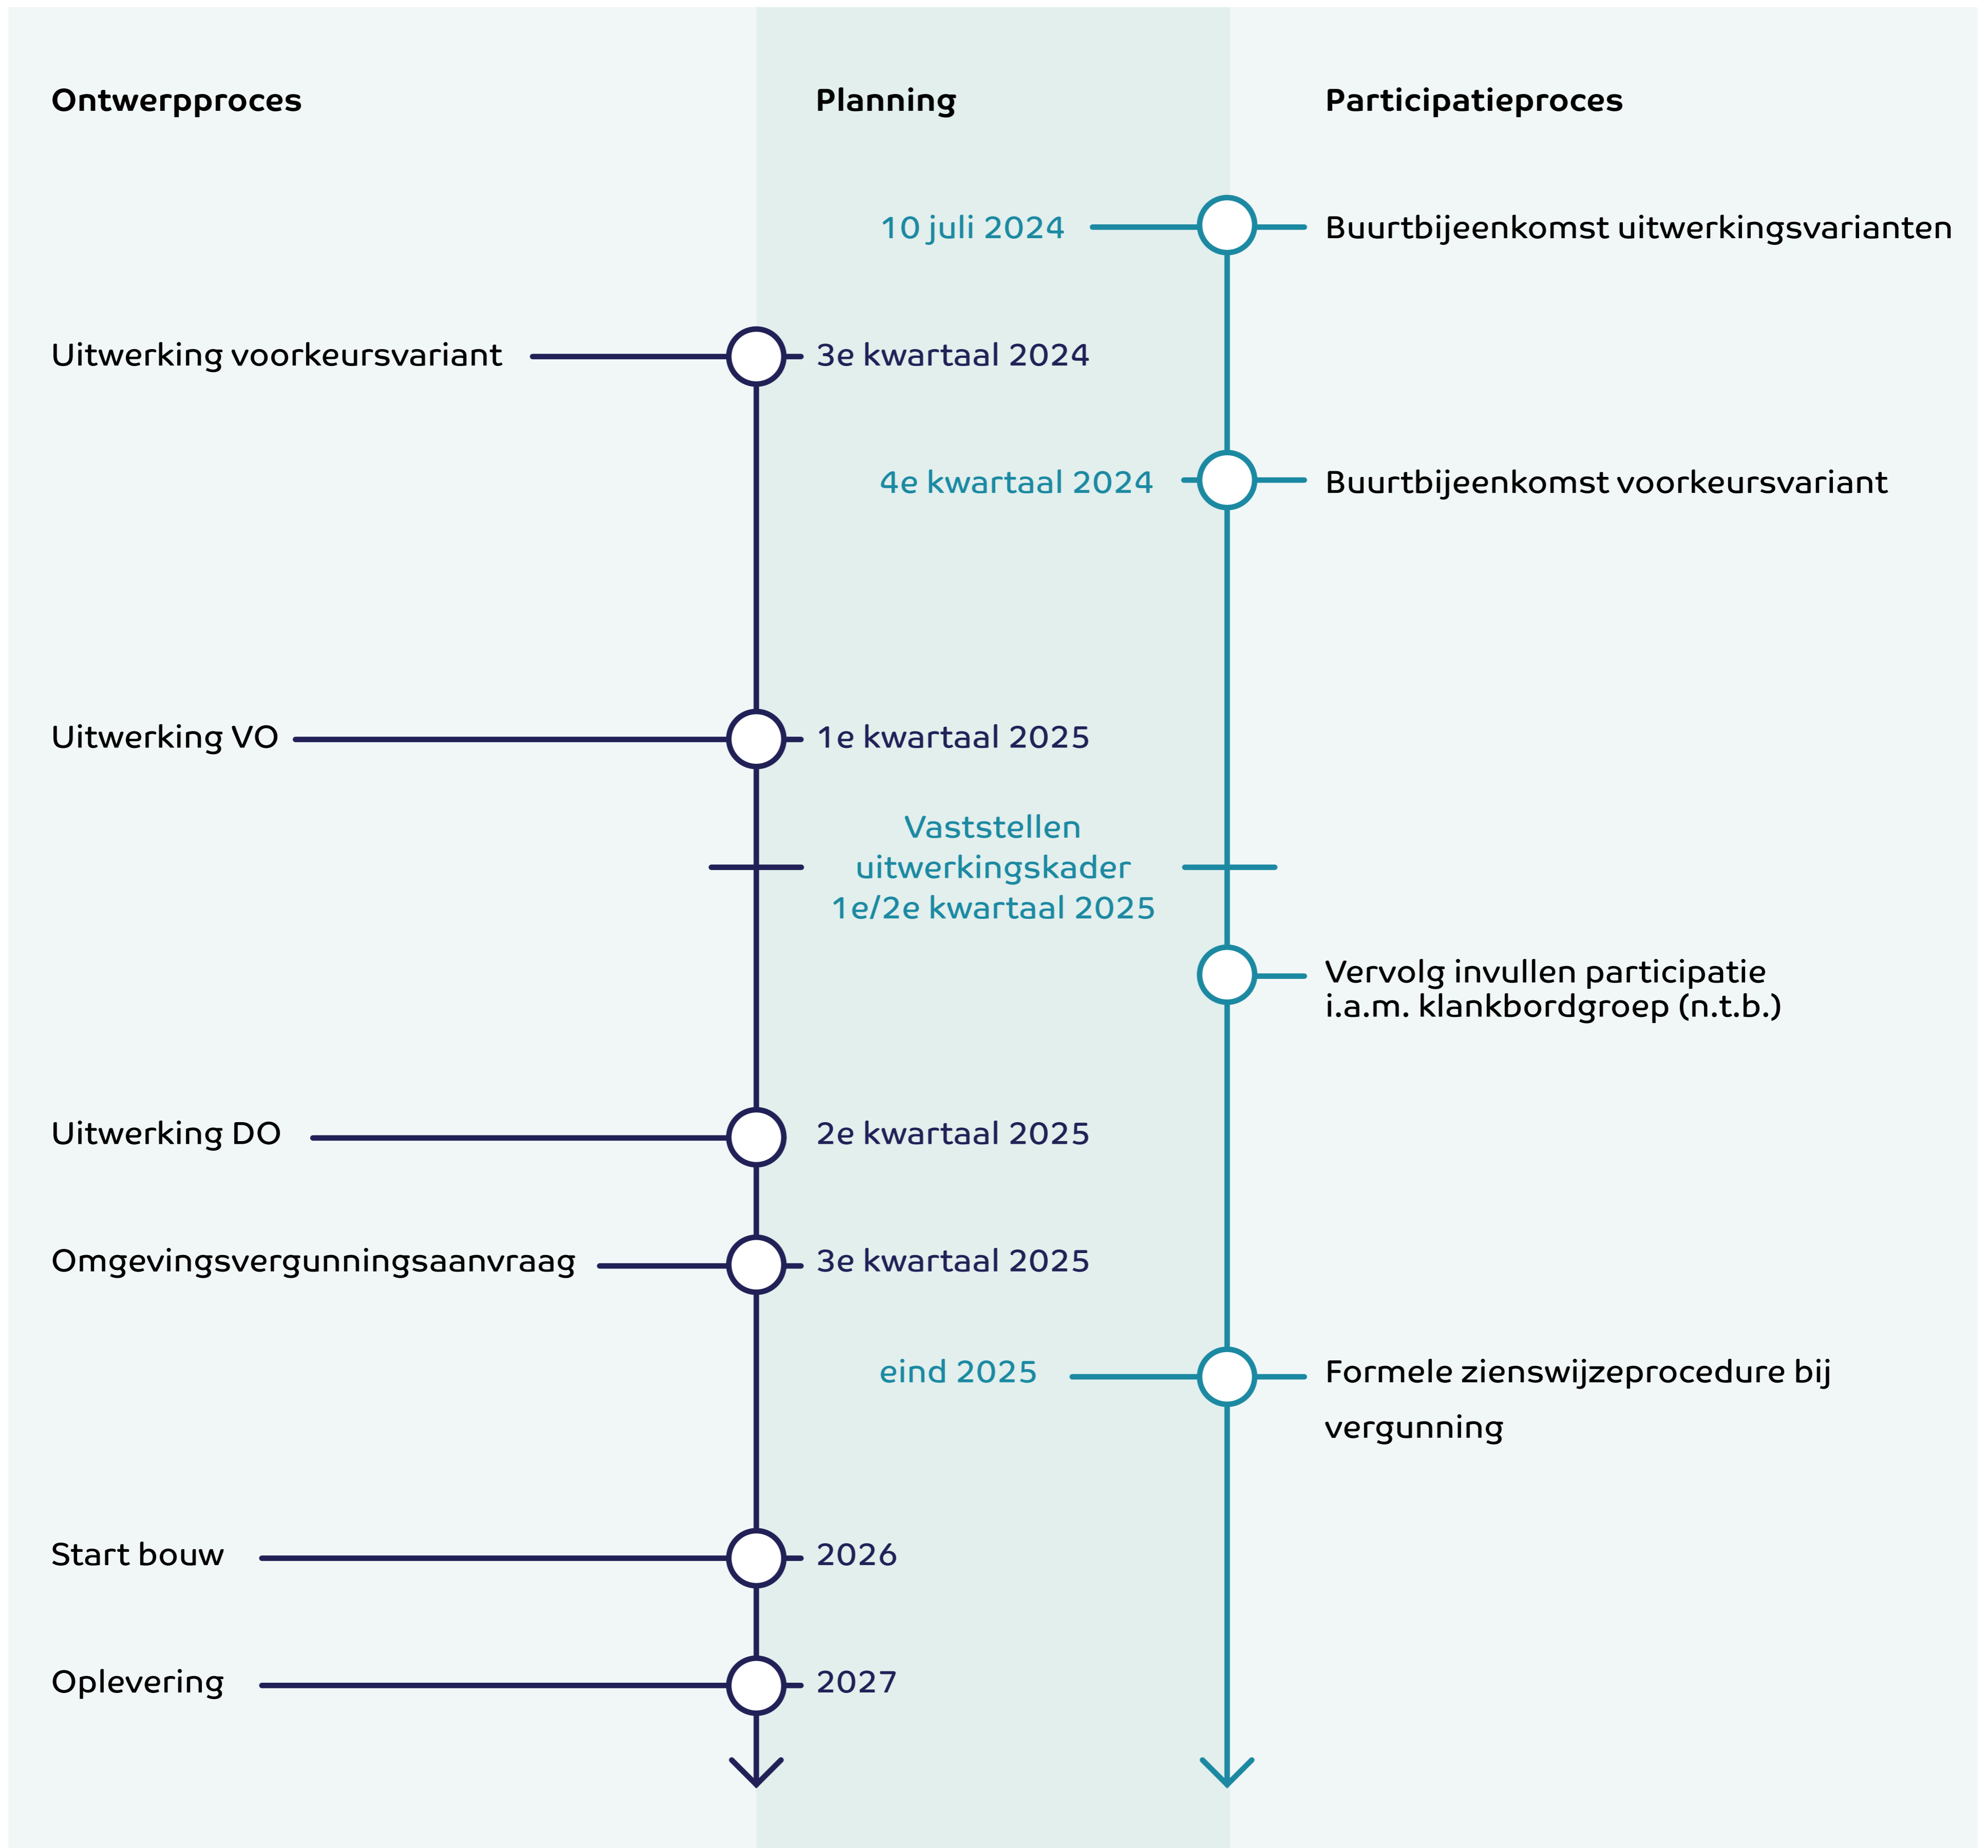

### Ruimte voor vragen en opmerkingen

Plak hier uw post-it notitie

## Model A



### Wat vindt u positief aan het model (A)?

Plak hier uw post-it notitie

### Wat kan er beter (A)?

Plak hier uw post-it notitie

## Model B



### Wat vindt u positief aan het model (B)?



Plak hier uw post-it notitie

### Wat kan er beter (B)?

Plak hier uw post-it notitie

## Welke parkeeroplossing heeft uw voorkeur?

Plak uw post-it in één van de vakken

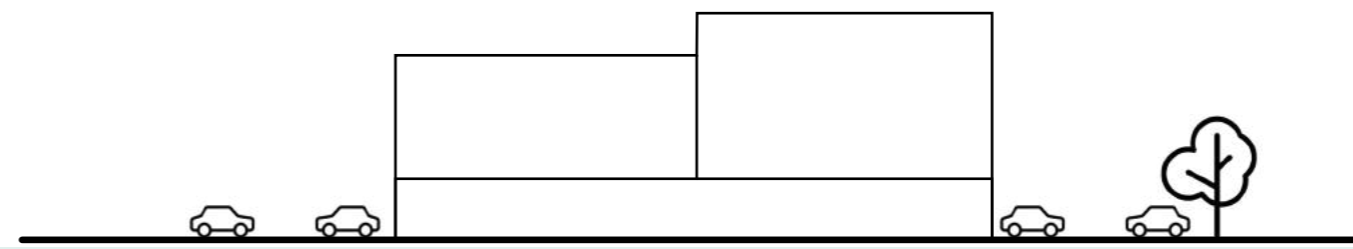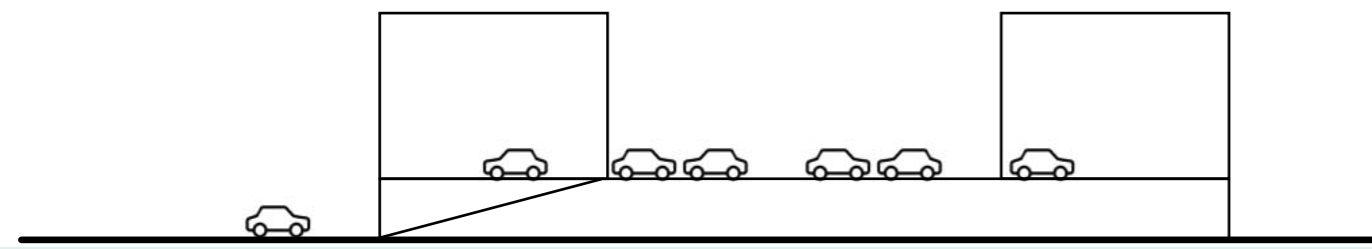

Parkeren op het dek (Model A)

Parkeren in de openbare ruimte (Model B)

Geen voorkeur

## Welke vorm van het gebouw heeft uw voorkeur?

Plak uw post-it in één van de vakken



Twee kleinere torens (Model A)

Toren met vleugel (Model B)

Geen voorkeur

## Welke groenoplossing ziet u graag terug in het ontwerp?

Plak uw post-it in één van de vakken



Groendaken/sedumdaken



Gevelgroen/klimgroen



Halfverharding



Heggen



Trellis i.c.m. klimgroen



Bloemenperk

## Heeft u nog overige ideeën of opmerkingen?

Plak uw post-it met uw idee of opmerking hieronder:

Aansluiting park

Buitenruimte

Binnen-buiten

Uitstraling gebouw

Balkons

Contact

Entree gezondheidscentrum

Modern/traditioneel

Tuintjes