


- Bestaand**
- Bebouwing
 - Parkeren auto
 - Situatie BGT
 - Kadastrele grens
 - Lichtmast
 - Boom
- Nieuw**
- Projectgrens
 - Materialsgrens
 - Parkeren auto (zwart)
 - Parkeren auto mindervalide (zwart)
 - Trottoir (tegels, grijs)
 - Fietspad (tegels, rood)
 - Rijweg (bruggebruik)
 - Stelcomplanen
 - Grasbetontegels parkeren
 - Milieuzone: tbv ondergrondcontainers
 - Wekkeleggen (plaats)
 - Fietsparkeren (plaatsindicatie)
 - plantvak
 - Haag
 - drempel 20 cm/laar, 8 cm hoog conform ASVV 2012
 - Nieuw boom (indicatief)
 - Opladplaats elektrische auto
 - Tv verplanten boom
 - lent
 - Oplichter 16.50 ID
 - Rijruimte vrachtwagen met ophooger 16.50m breed 13.0v laden en lossen bij Jumbo weergegeven met richting op carrosserie

"Het verlichtingsplan en het beplantingsplan volgen in het definitieve ontwerp (DO)."

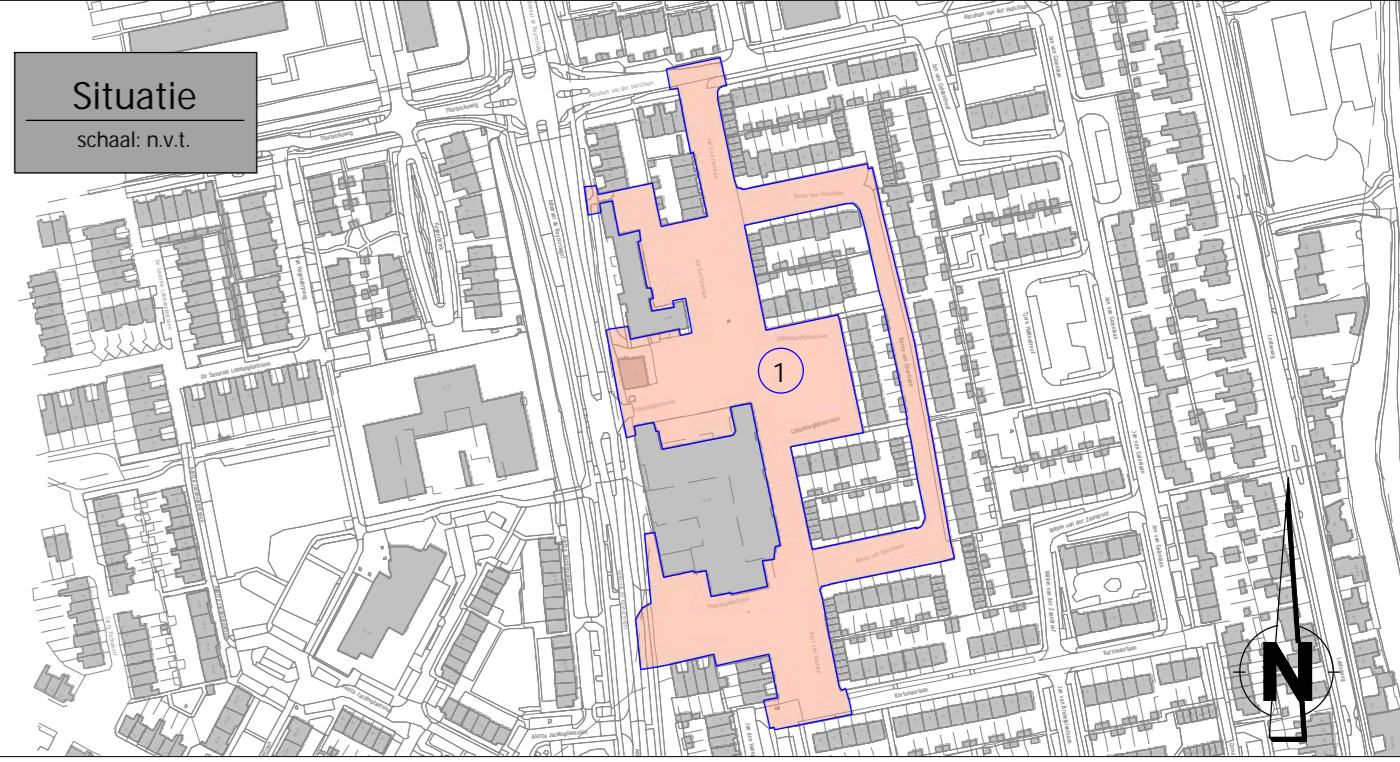

Symbol	Wijziging	Datum	Getekend	Gecorr.	Vrijgave	Omschrijving
<p>opdrachtgever: Gemeente Voorschoten A. Luchtersingel 22 3521 CA Voorschoten T. 18011</p> <p>project: Groot onderhoud omgeving Winkelcentrum Noord-Holland</p> <p>ontwerper: Voorlopige ontwerp Presentatie nieuwe situatie</p> <p>ontwerper: A. Faber/Ar H. Dogger</p> <p>datum: 22-04-2023 versie: 1 schaal: 1:250 blad: 1 van: 1 van: 1</p> <p>bestelnummer: 23003-01 tekeningnummer: SO-3A1-V3-01</p>						

