





Nieuwbouwplan
Het Fortuyn

- Legenda**
- Rijbaan asfalt
 - Fietspad asfalt
 - Fietspad betongegels
 - Trottoir betongegels
 - Groen
 - Lichtmast
 - Nieuwe boom
 - Bestaande boom

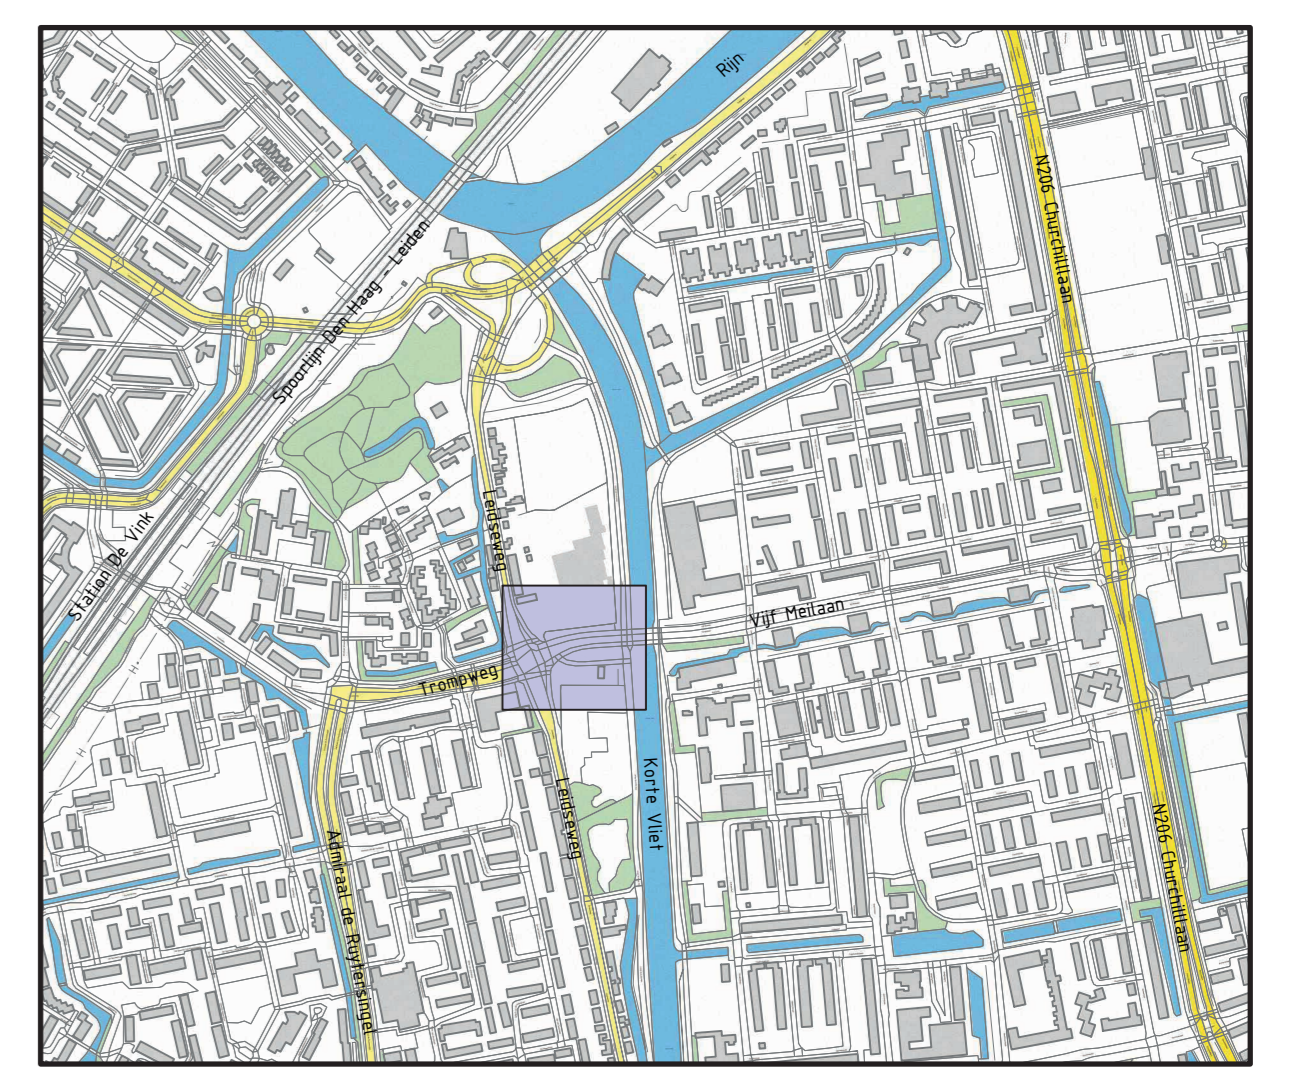

Overzicht
SCHAAL 1 : 10000

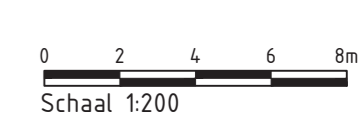

Maten in meters, tenzij anders aangegeven
 Materialen in millimeters
 Hoogtegegevens in meters t.o.v. N.A.P.

Gemeente Voorschoten
 Project: **Kruising Trompweg - burg.Bouvy-Koenealaan**
 Oorspronkelijk: **Presentatietekening**

Projectnummer	Tekeningnummer	Versie	Datum van afgeven	Oorspronkelijke DO	Geplaatste DO
51011981	51011981-DO-T005-D01	D01	25-01-2023	DO	DO
Rij: L01	Ynr: 1	Schaal: 1:200	Formaat: A3-L (ISO)	Project: Rotterdam	Ontw: RVEO JOGH JOHS

WWW.SWECO.NL
 © Sweco Nederland B.V. Alle rechten voorbehouden