
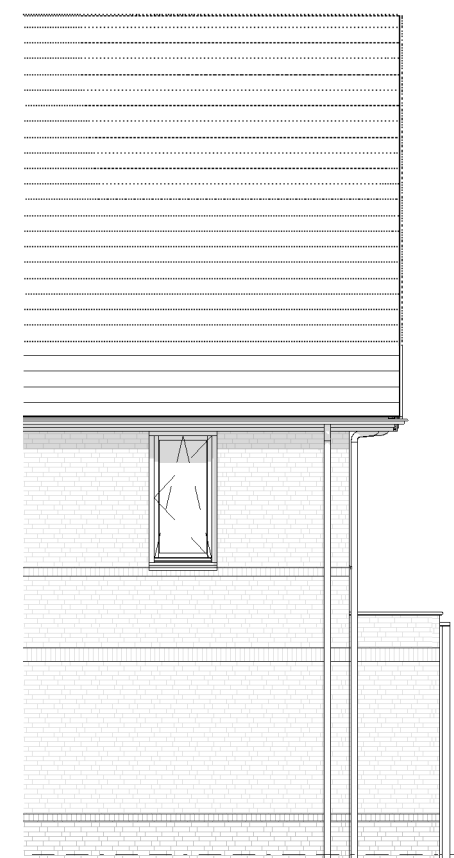


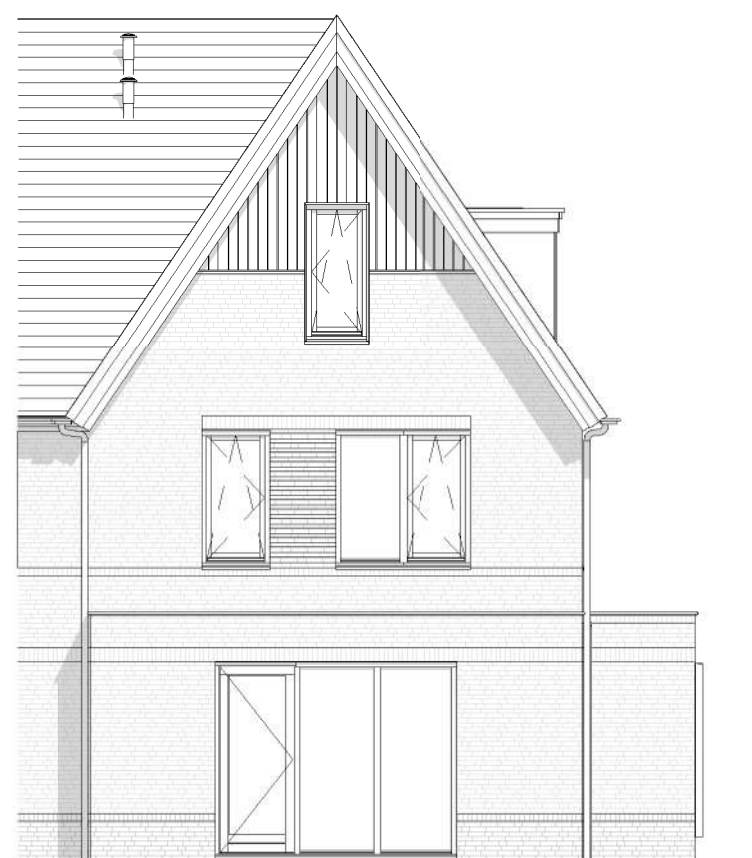

van Egmond,
architecten

Definitief Ontwerp

project:
Arsenaal Leidseweg

locatie & opdrachtgever:
te Voorschoten
voor Niersman BV

onderwerp:
Vergunningsplichtige opties

schaal:
 1:100

datum:
29/07/2025

formaat:
42x60

getekend:
GM

wijziging:

werknummer:
16919

tekeningnummer:
2_B_101

adres:
van Egmond Architecten B.V.
Gooweg 5
2201 AX Noordwijk

contact:
+31 (0)71 36 19 700
info@vanegmondarchitecten.nl
www.vanegmondarchitecten.nl

Full Service Architectuur