

van Egmond, *architecten*

Aanvraag
Omgevingsvergunning

project:
Arsenaal Leidseweg

locatie & opdrachtgever:
te Voorschoten
voor Niersman BV

onderwerp:
principe details

schaal:
1:5

datum:
29/07/2025

formaat:
A3h

getekend:
GM

wijziging:

werknummer:
16919

tekeningnummer:
2_800

- details met datum:
- detail PD01 - 29/07/2025

detail PD02 - 29/07/2025

detail PD03 - 29/07/2025

detail PD04 - 29/07/2025

detail PD05 - 29/07/2025

detail PD06 - 29/07/2025

detail PD07 - 29/07/2025

detail PD08 - 29/07/2025

detail PD09 - 29/07/2025

detail PD10 - 29/07/2025

detail PD11 - 29/07/2025




Voorgevel

Detailoverzicht voorgevel, werknummer: 16919, d.d. 29/07/2025

van Egmond, *architecten*


Full Service Architectuur

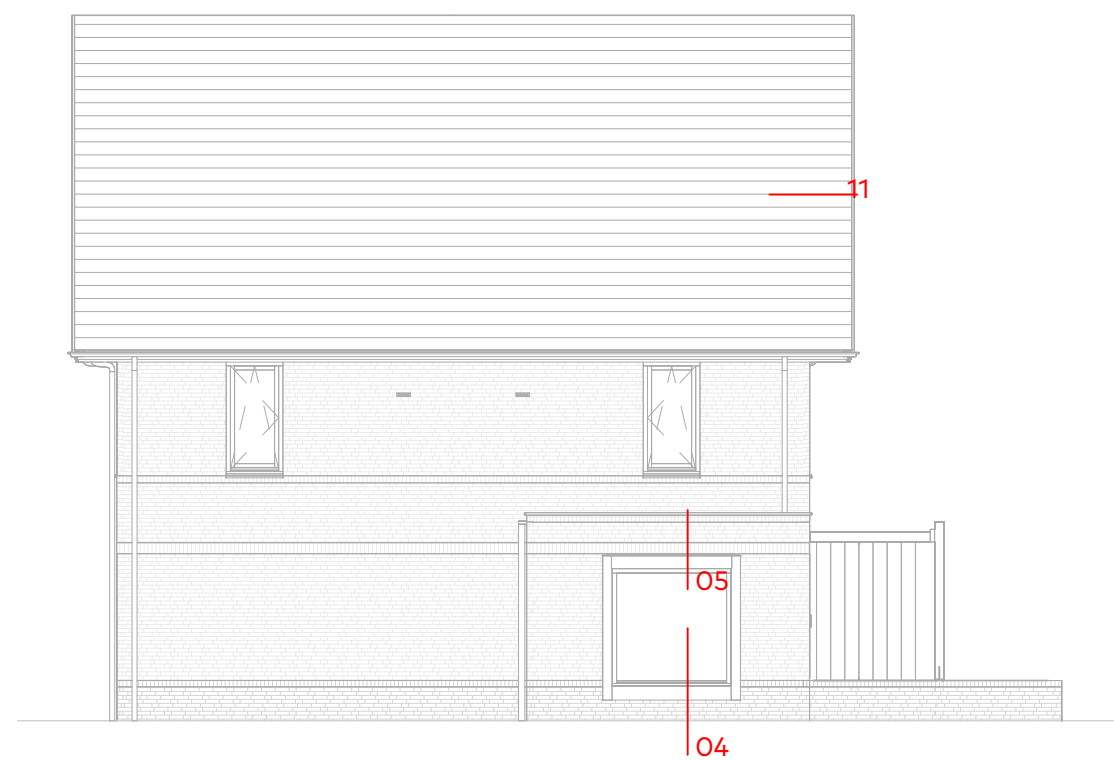


Linkerzijgevel



Achtergevel

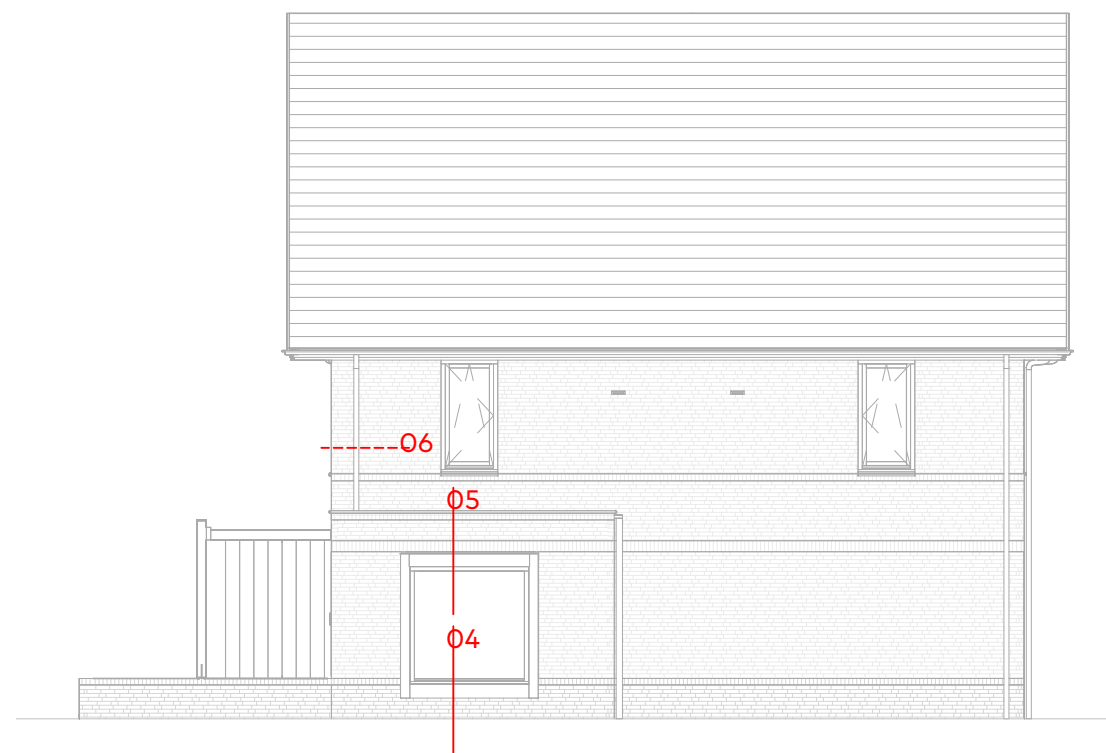

Rechterzijgevel

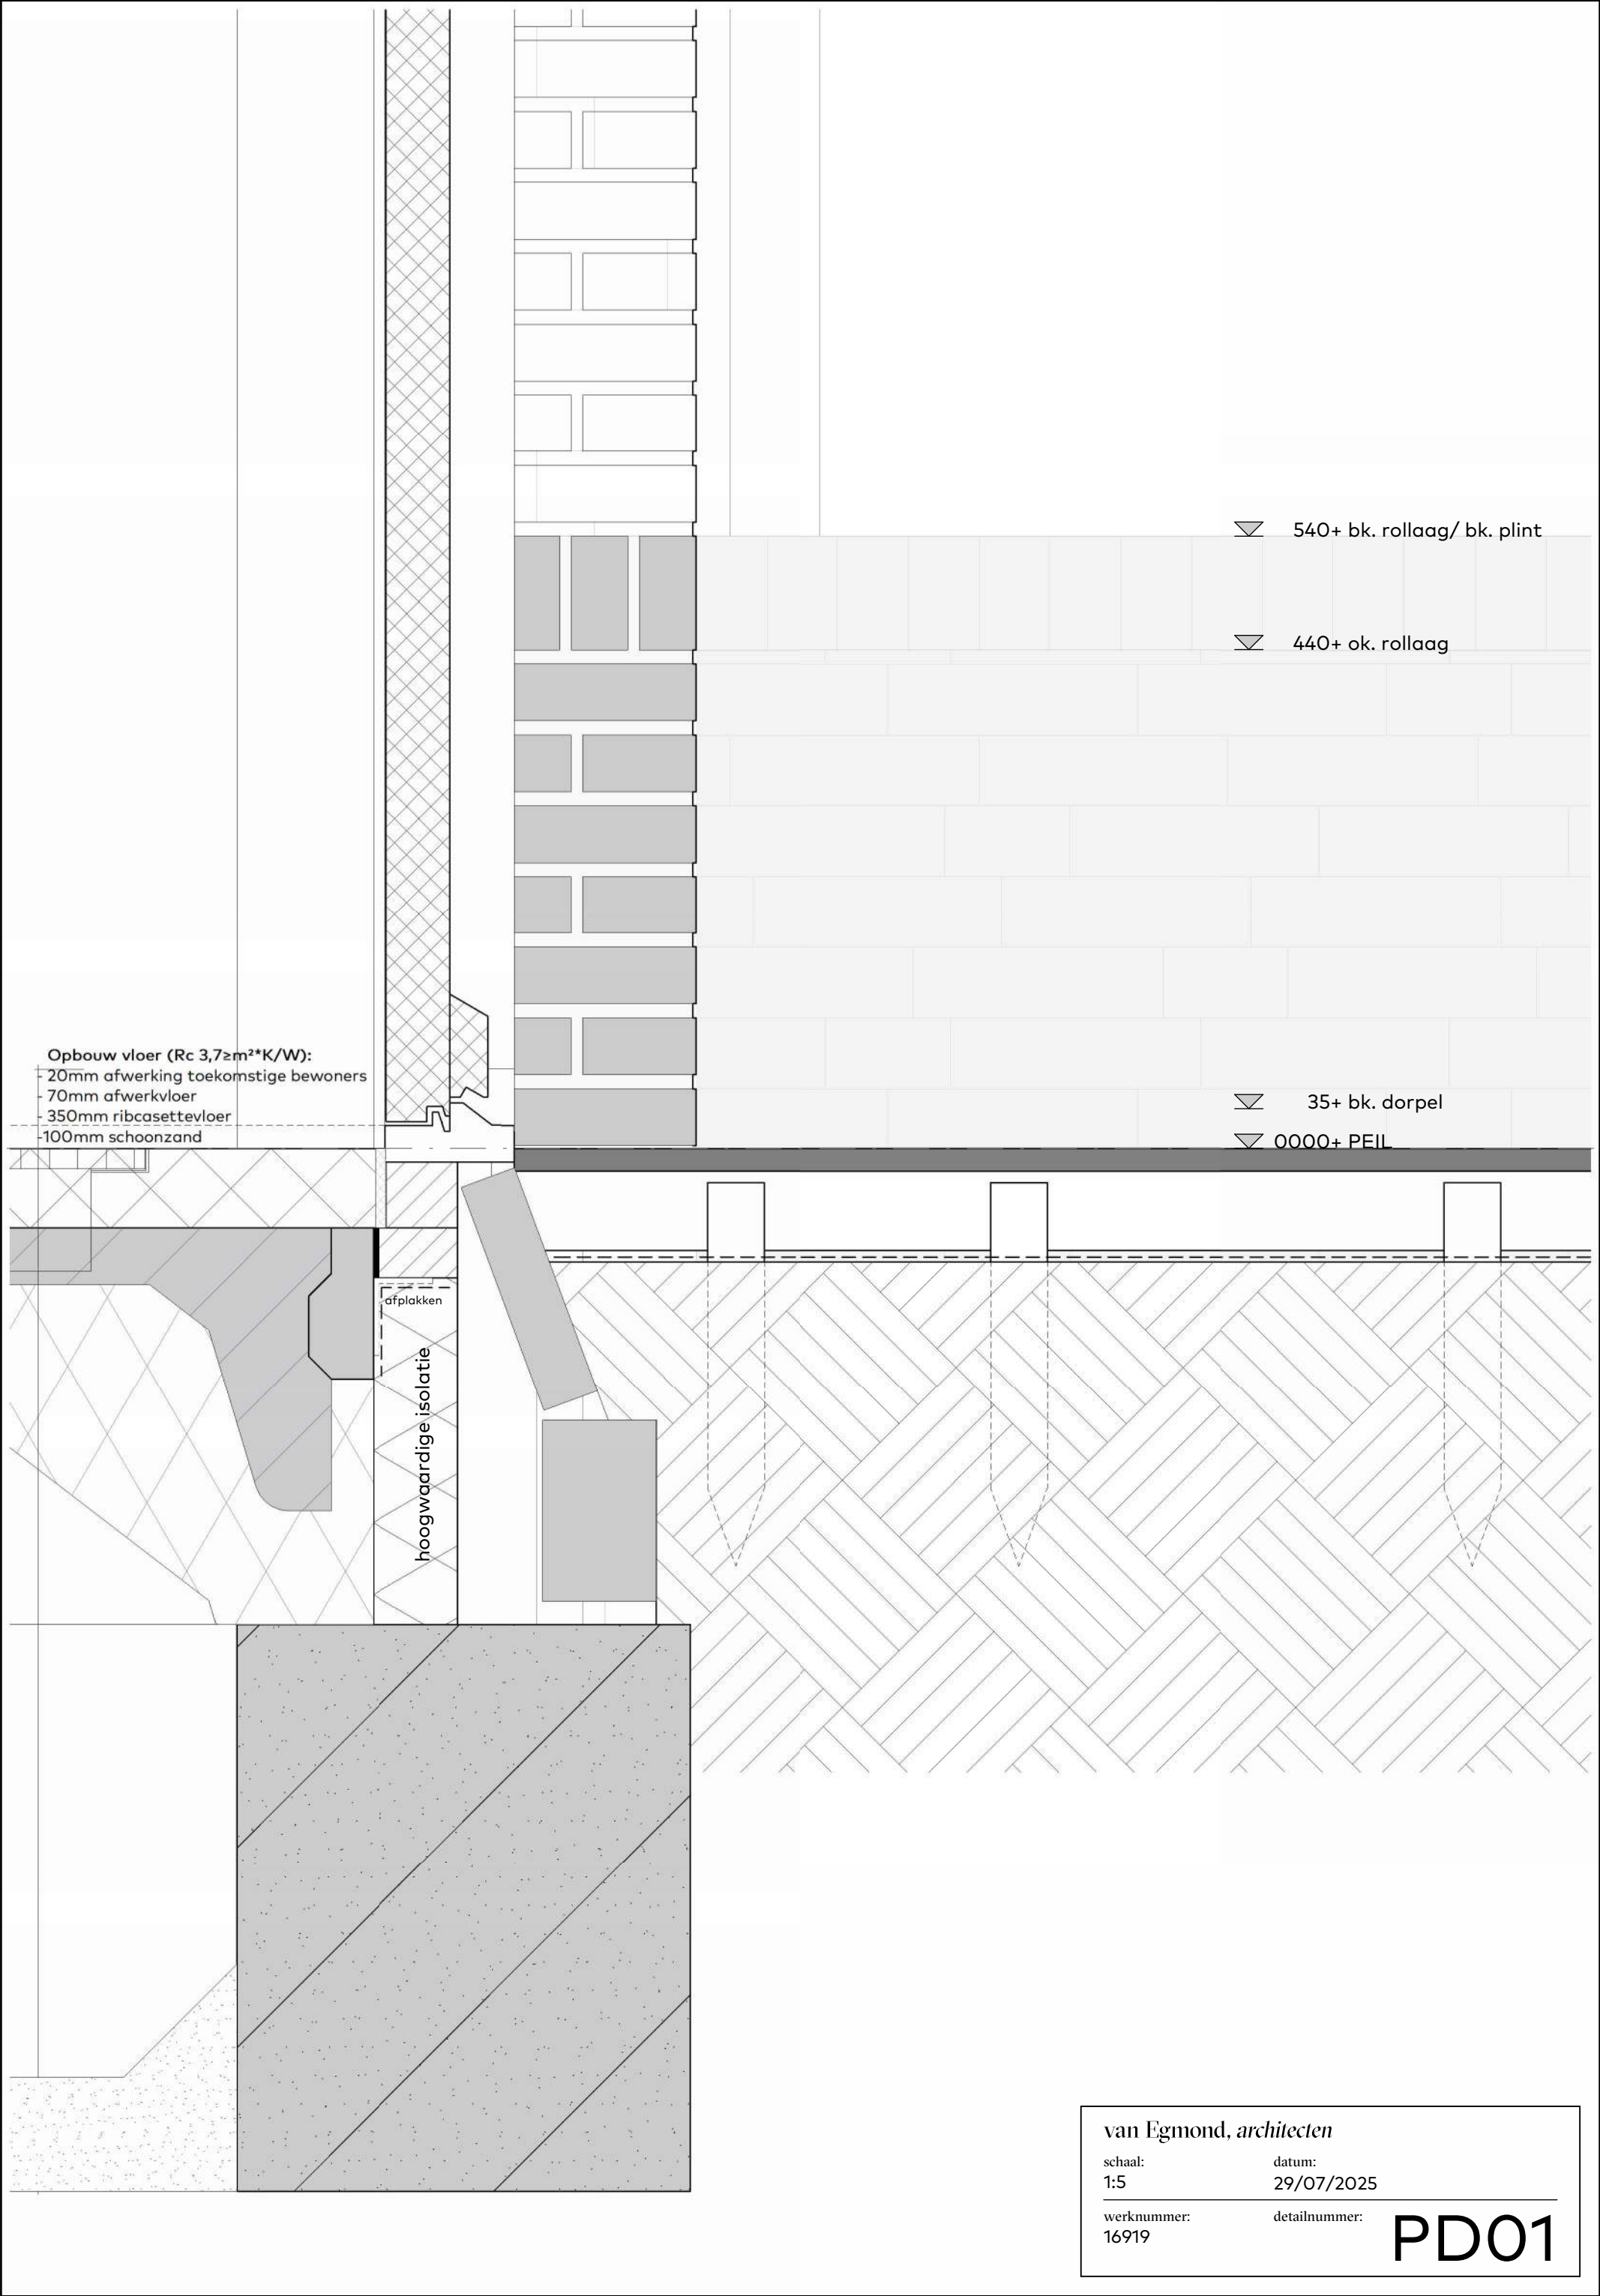

Opbouw vloer (Rc 3,7≥m²*K/W):
- 20mm afwerking toekomstige bewoners
- 70mm afwerkvloer
- 350mm ribcasettevloer
- 100mm schoonzand

afplakken
hoogwaardige isolatie

▽ 540+ bk. rollaag/ bk. plint

▽ 440+ ok. rollaag

▽ 35+ bk. dorpel

▽ 0000+ PEIL

van Egmond, architecten


schaal:
1:5

datum:
29/07/2025

werknummer:
16919

detailnummer:

PD01

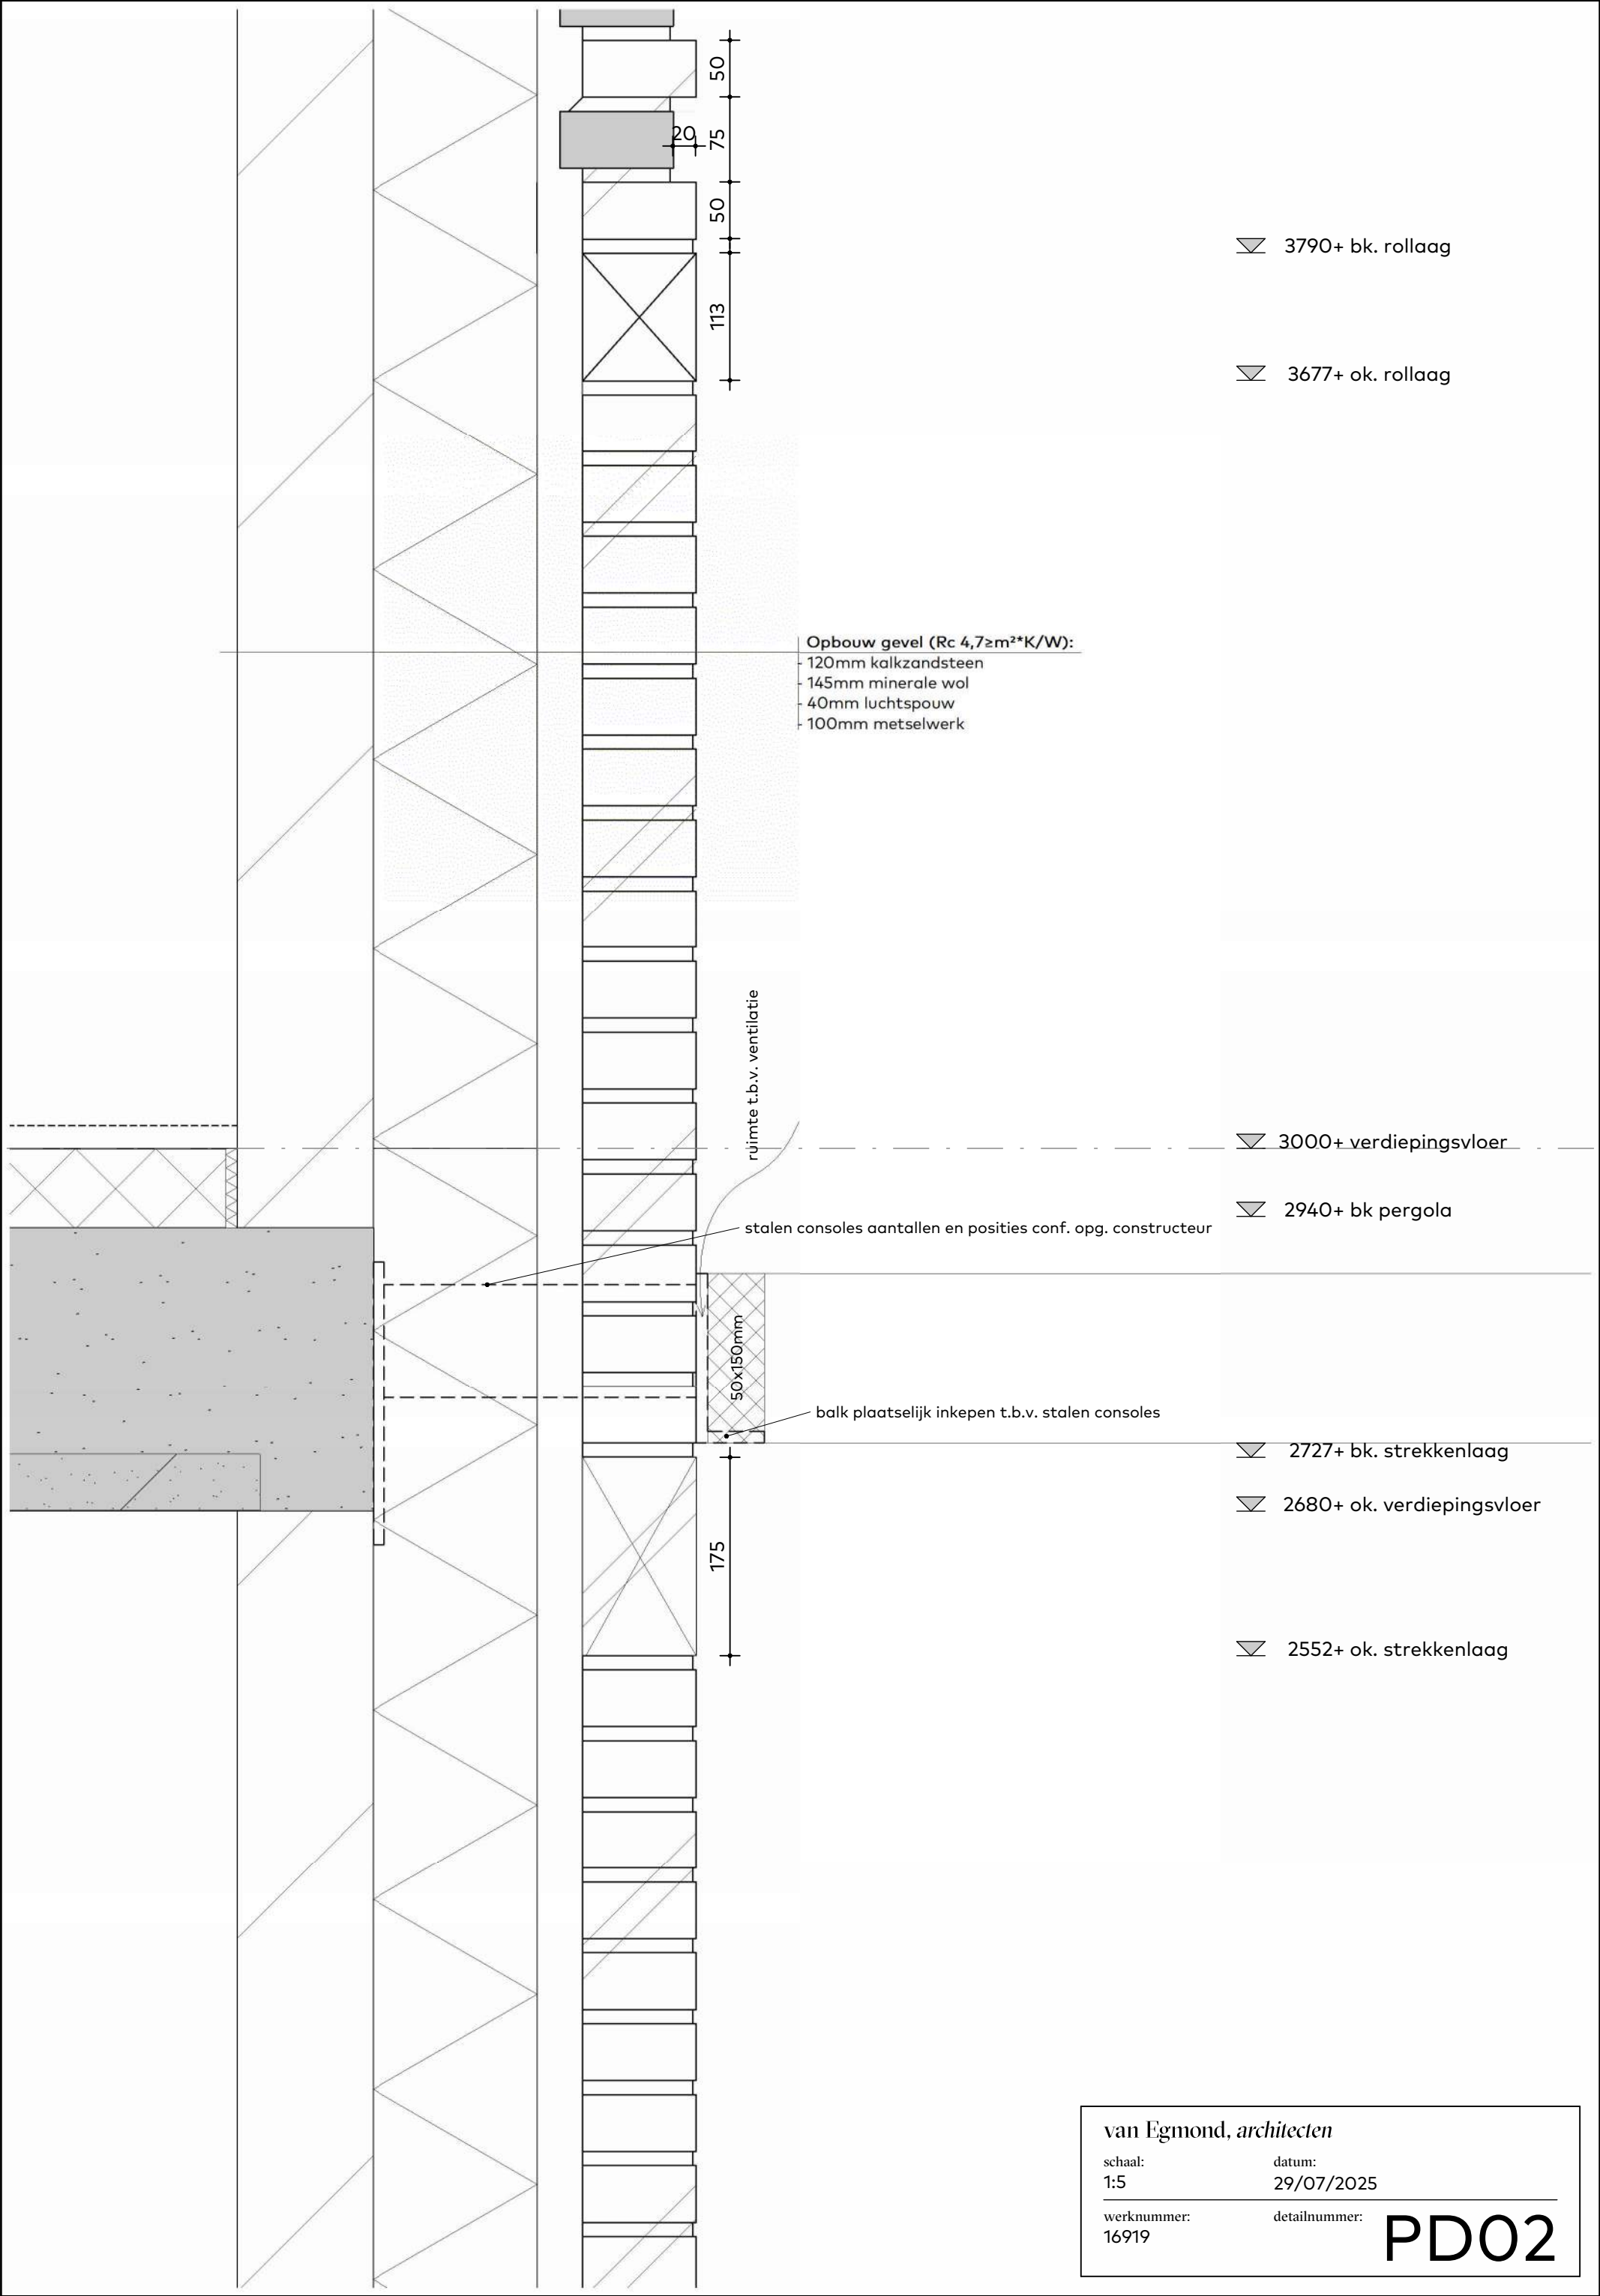

van Egmond, architecten


schaal:
1:5

datum:
29/07/2025

werknummer:
16919

detailnummer:

PD02

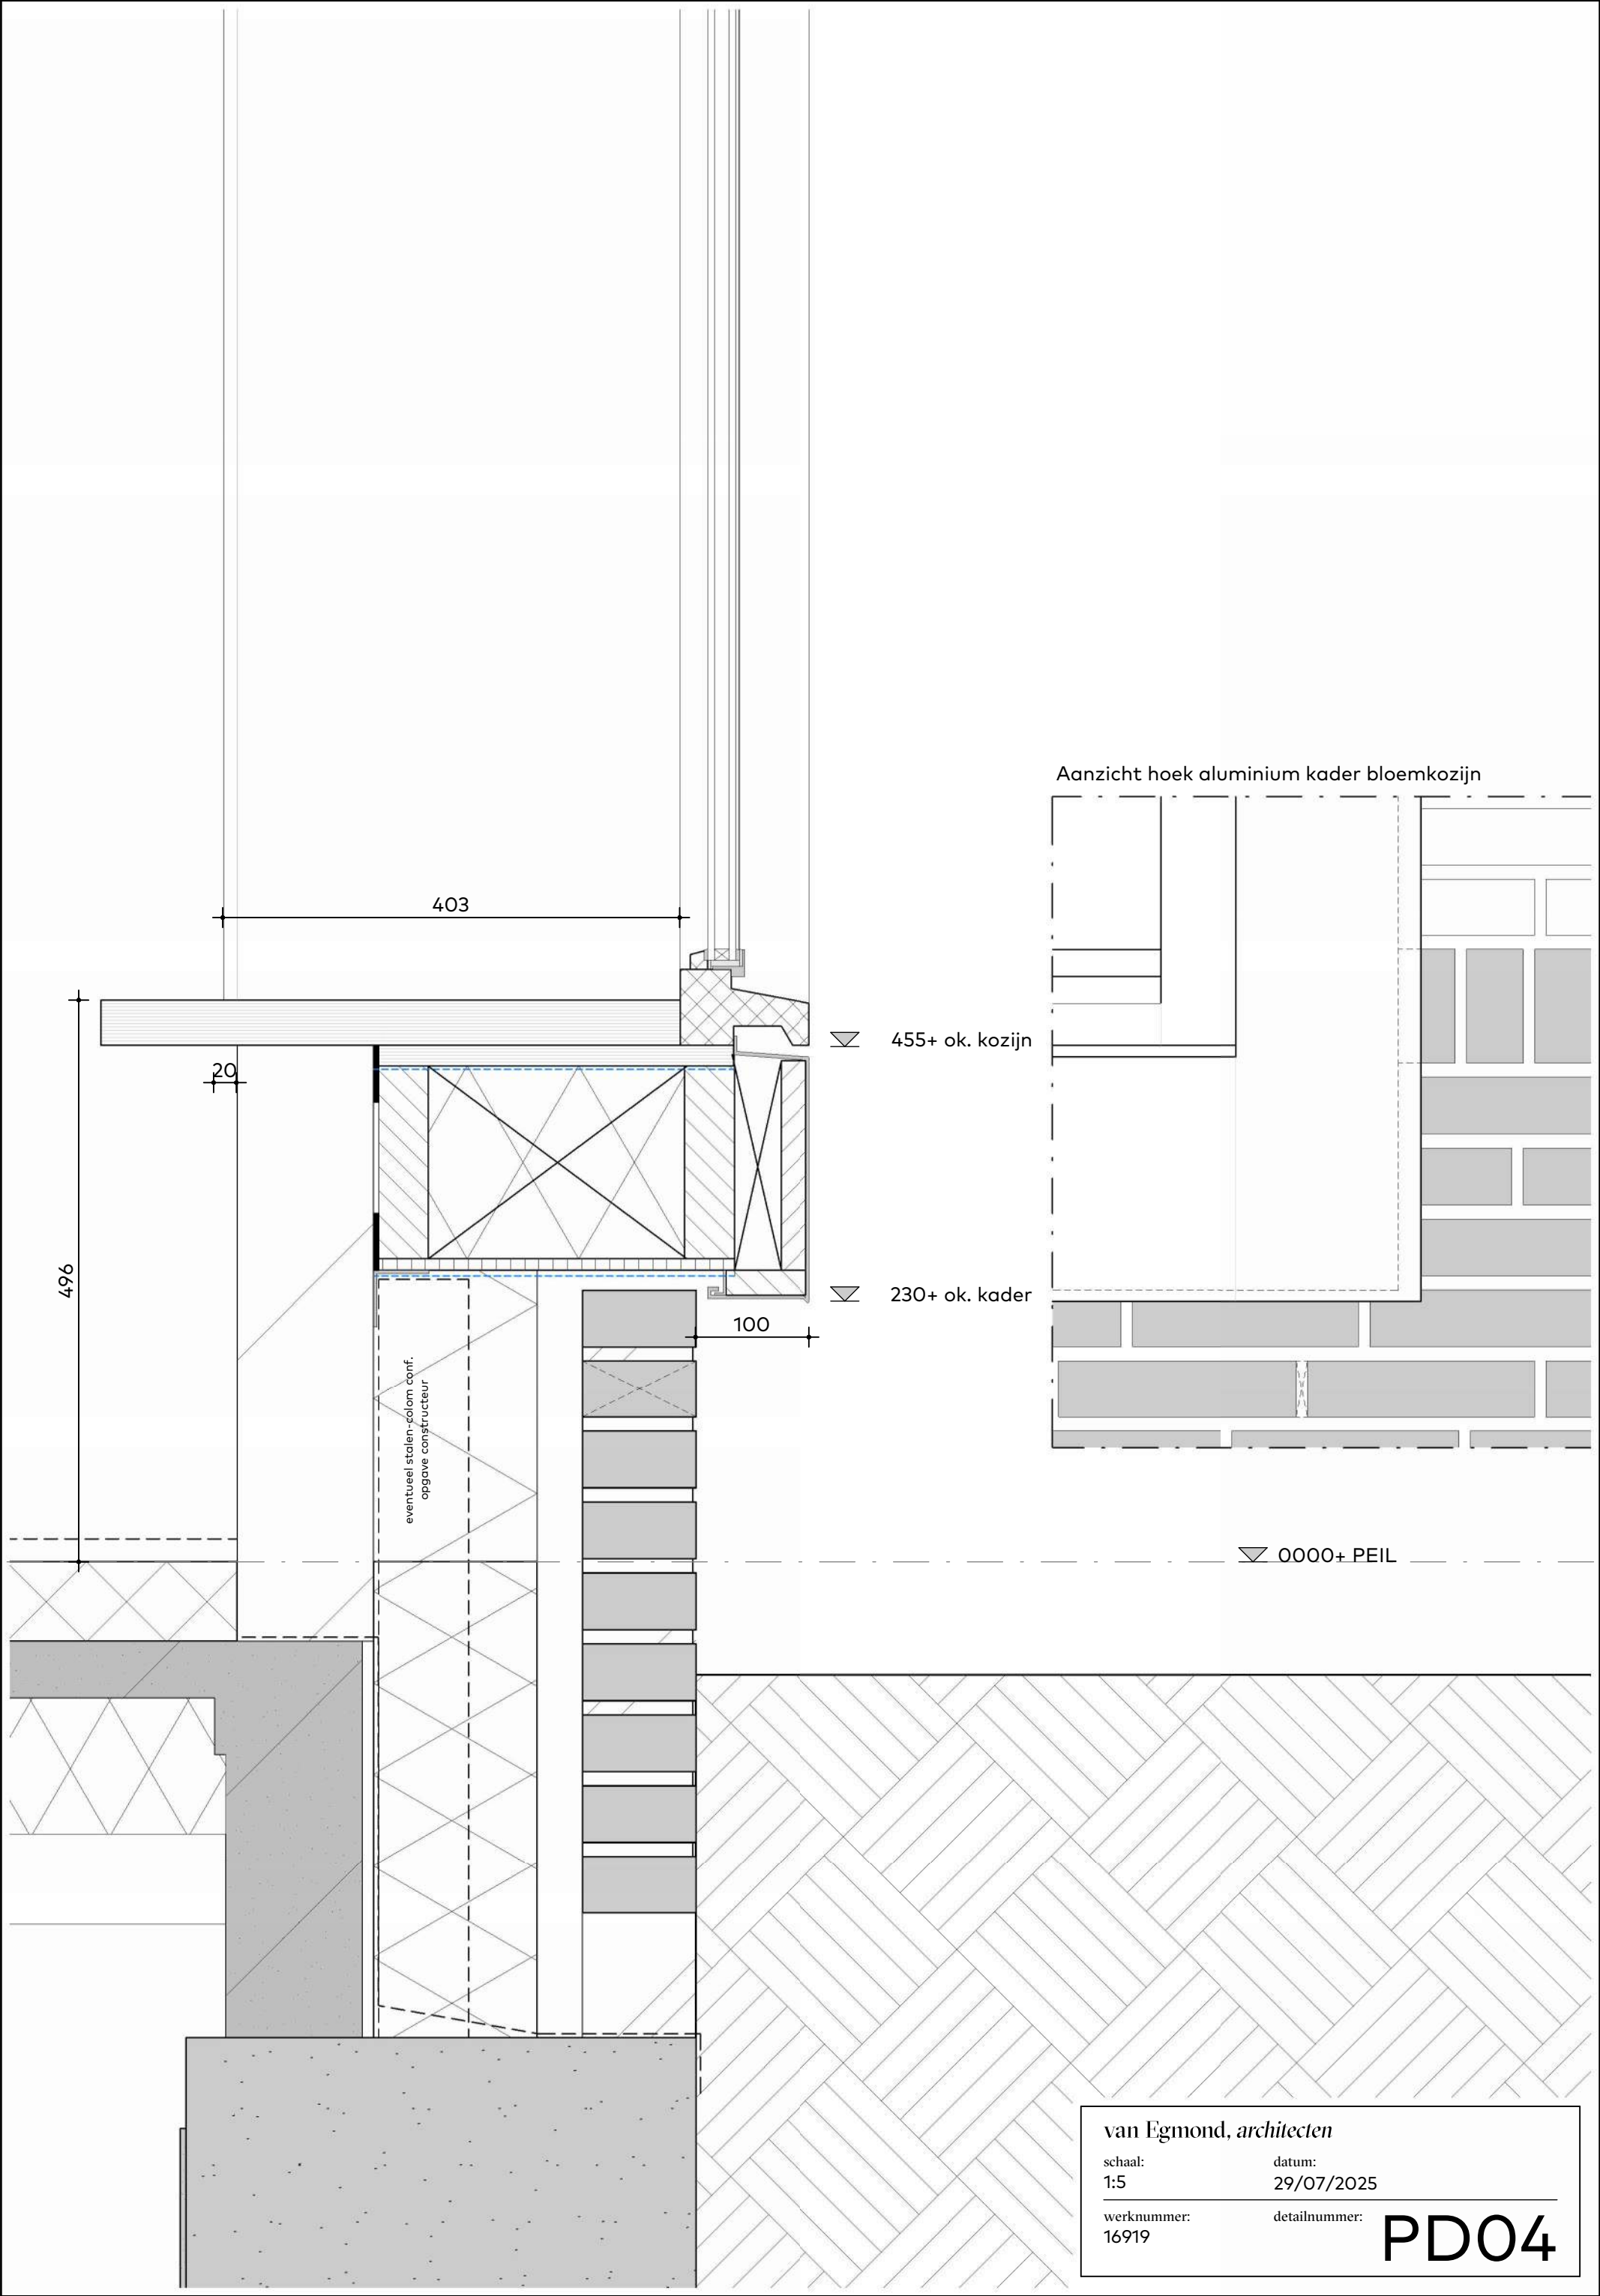

van Egmond, *architecten*

schaal:
1:5

datum:
29/07/2025

werknummer:
16919

detailnummer:

PD04

Opbouw dak ($R_c \geq 6,3 \text{ m}^2 \text{ K/W}$):

- mos-sedum dak
- EPDM dakbedekking
- 110mm kunststof isolatie (Therma TR26 o.g.)
- >30mm afschotisolatie
- dampdichte folie
- breedplaatvloer conf. opg. constructeur

grindstrook

30

O.S.

O.S.

▽ 3203+ ca. bk dakrand

▽ 3140+ ca. bk dakrand

▽ 3000+ verdiepingvloer

▽ 2727+ bk accentlaag

▽ 2556+ ok accentlaag

▽ 2340+ bk kozijn

van Egmond, architecten

schaal:

1:5

datum:


29/07/2025

werknummer:

16919


detailnummer:

PD05

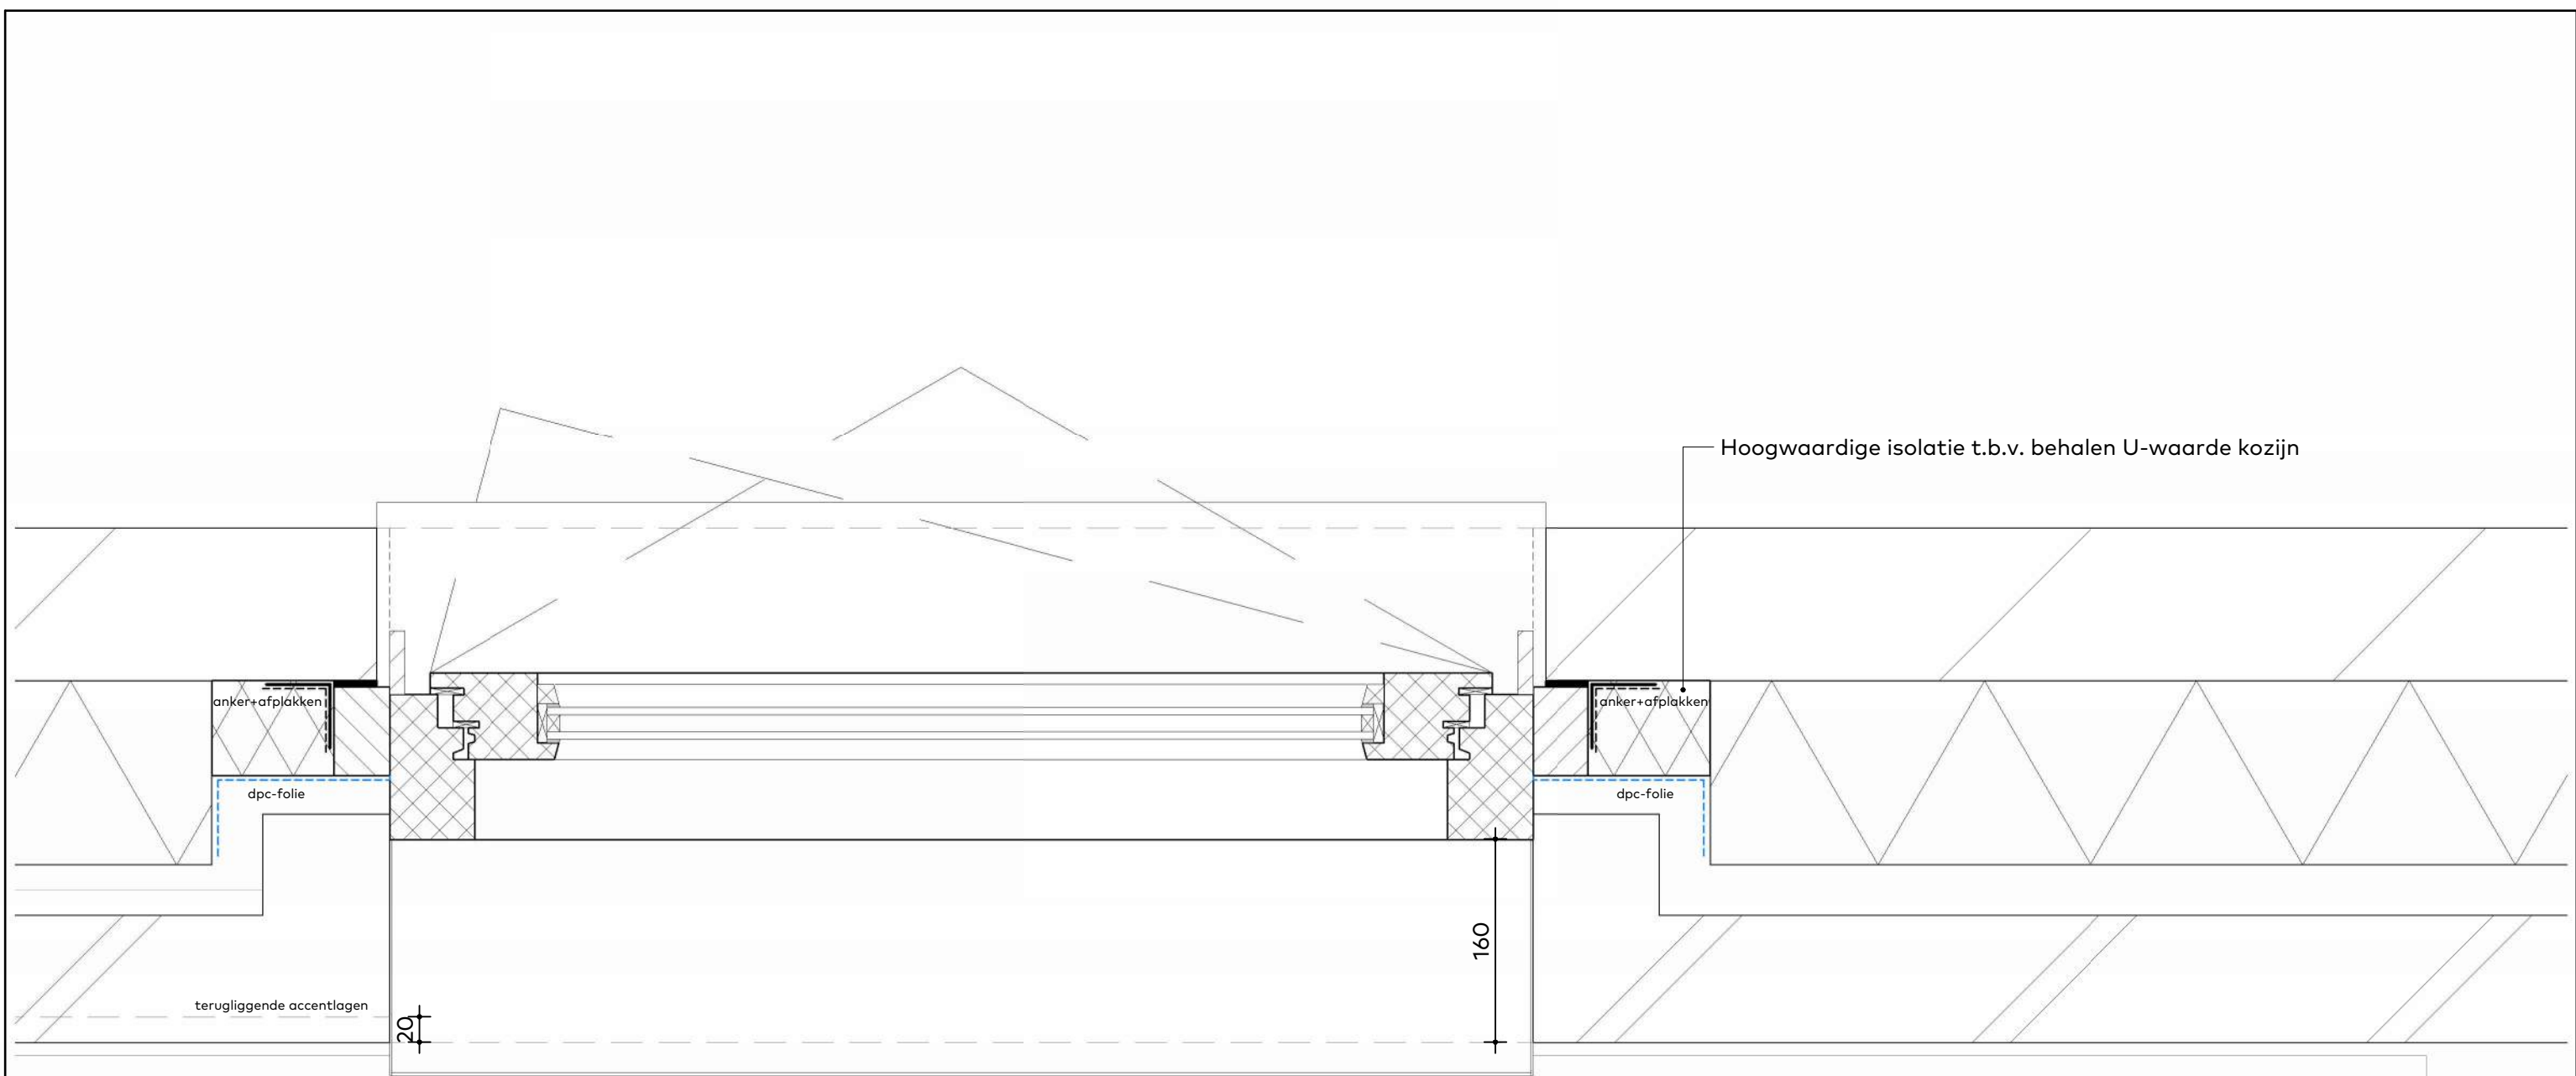

Opbouw gevel ($R_c 4,7 \geq m^2 \cdot K/W$):

- 120mm kalkzandsteen
- 145mm minerale wol
- 40mm luchtsponw
- 100mm metselwerk

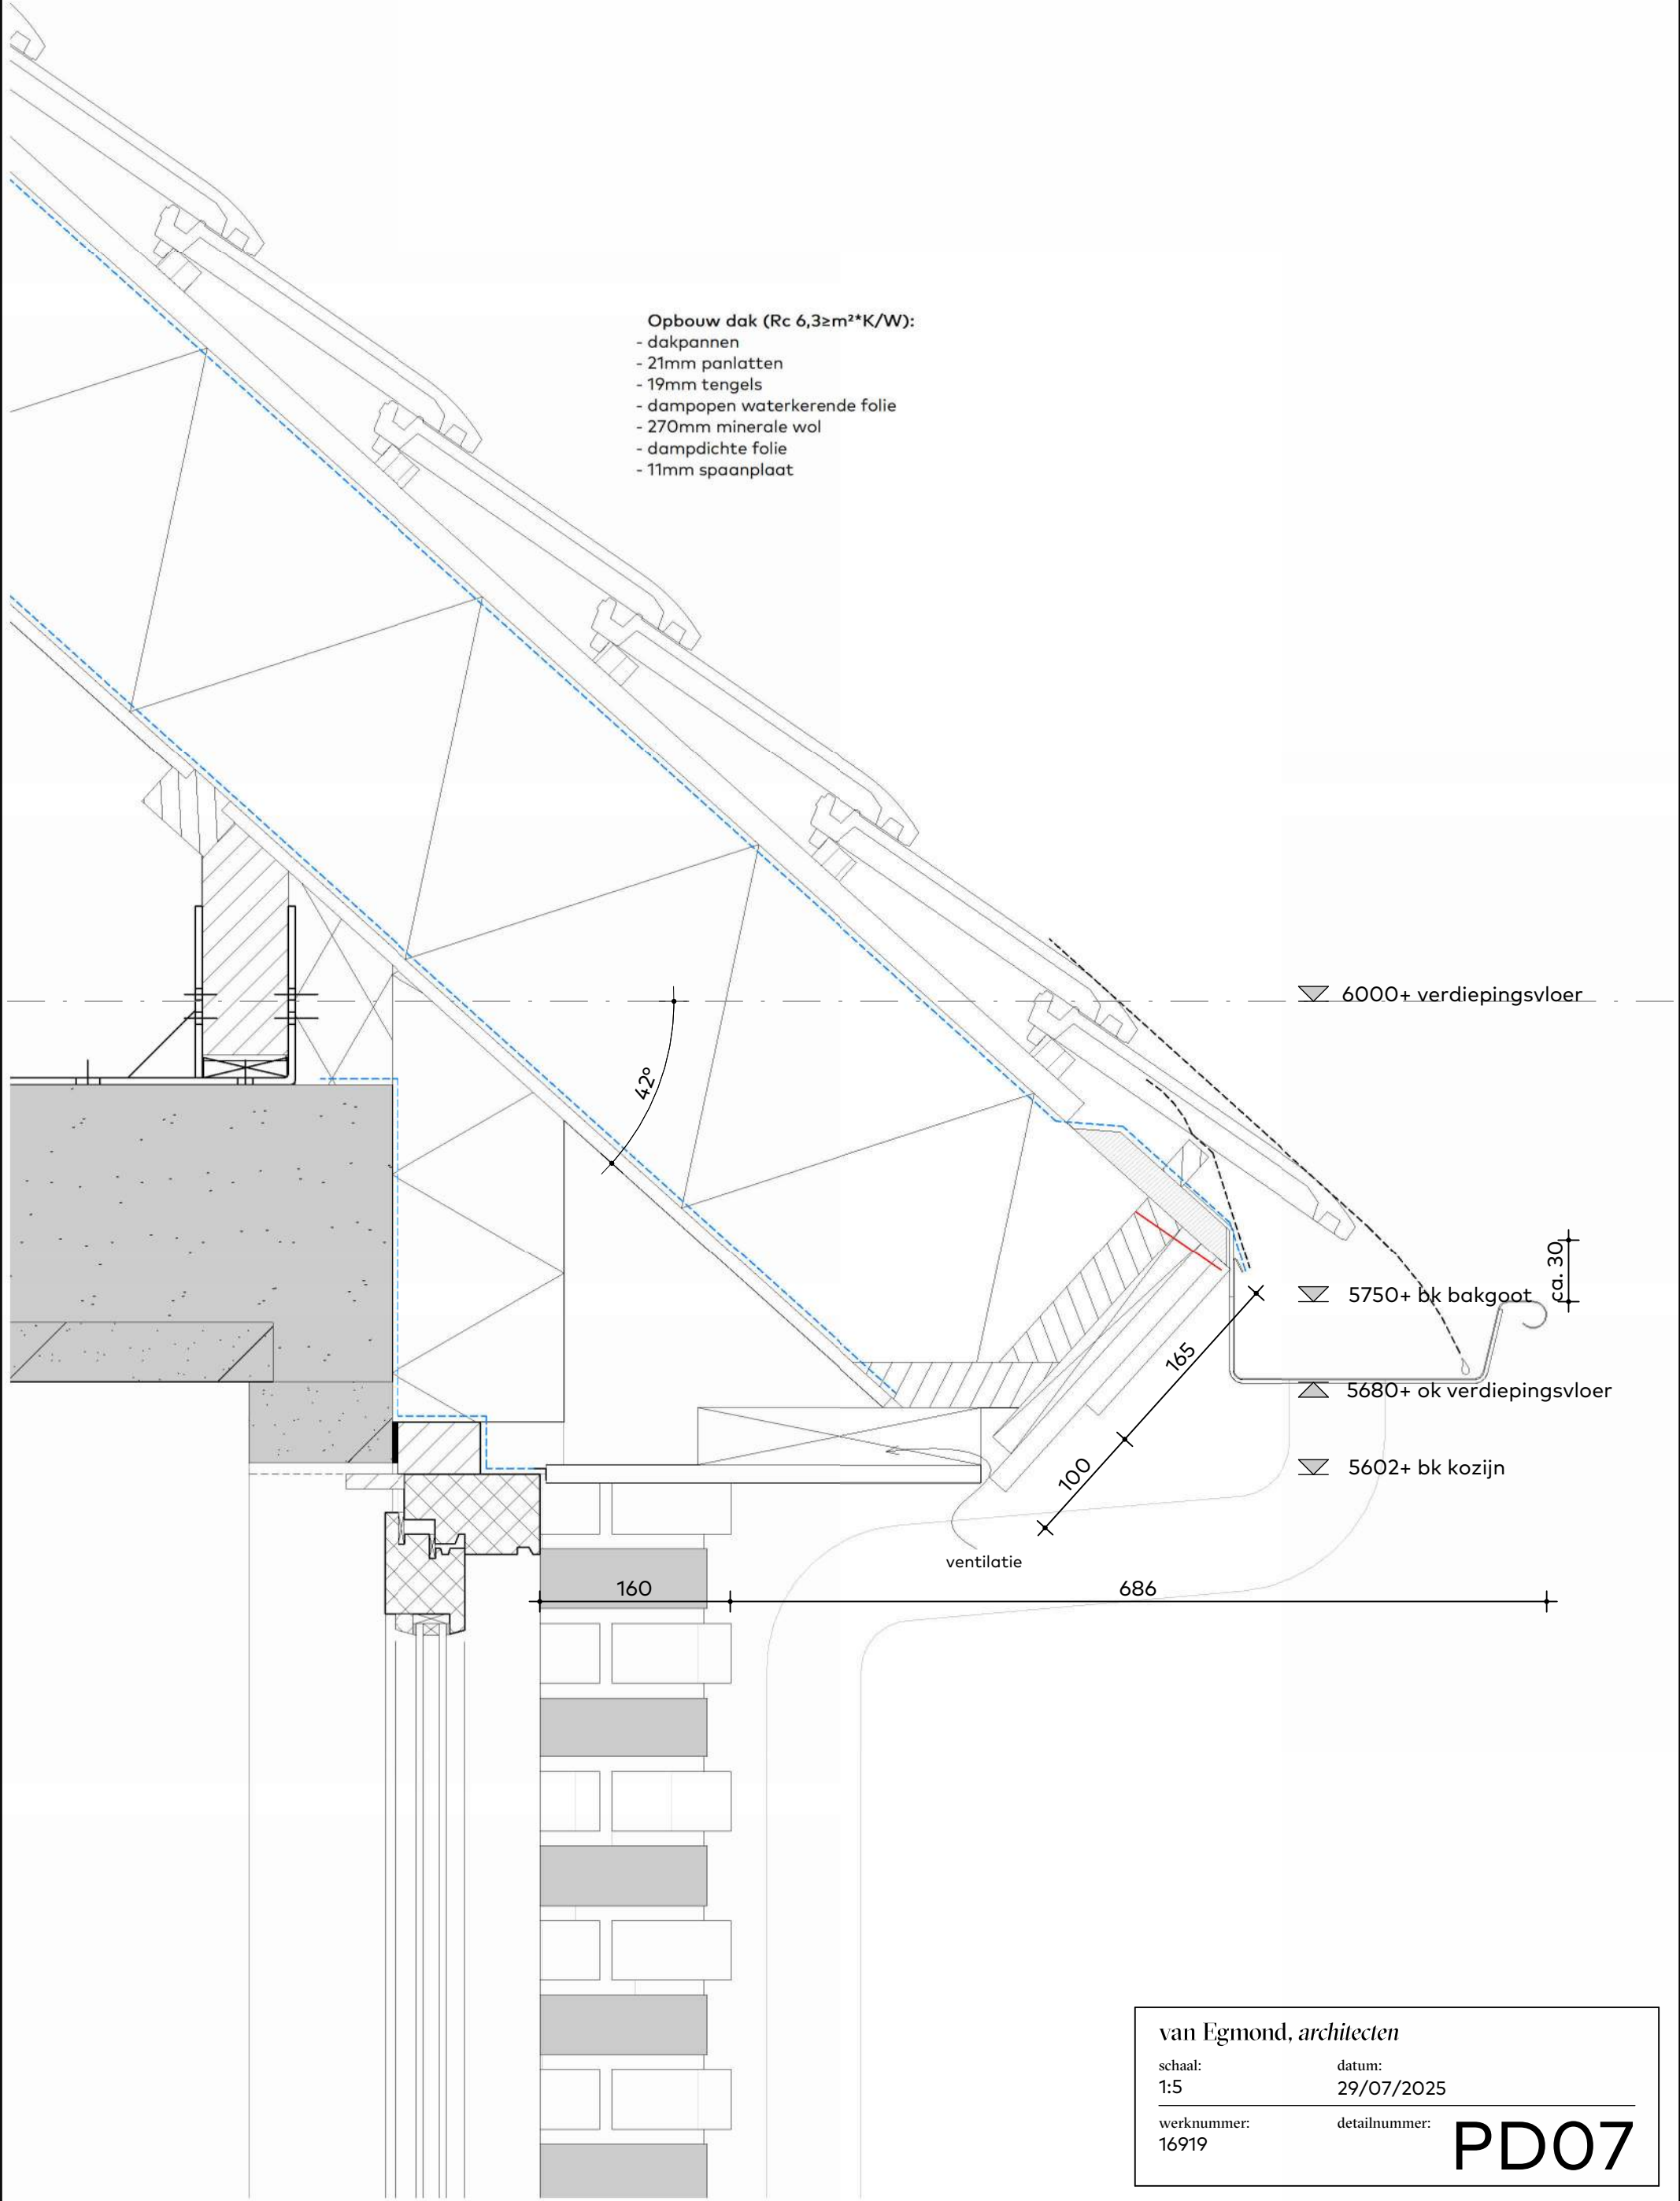

- Opbouw dak (Rc 6,3≥m²K/W):
- dakpannen
 - 21mm panlatten
 - 19mm tengels
 - dampopen waterkerende folie
 - 270mm minerale wol
 - dampdichte folie
 - 11mm spaanplaat

▽ 6000+ verdiepingsvloer

▽ 5750+ bk bakgoot ca. 30

△ 5680+ ok verdiepingsvloer

▽ 5602+ bk kozijn

ventilatie

160

686

van Egmond, architecten

schaal:
1:5

datum:
29/07/2025


werknummer:
16919

detailnummer:

PD07

Opbouw dakoverstek:

- dakpannen
- 21mm panlatten
- 19mm tengels
- dampopen waterkerende folie
- 170mm minerale wol
- dampdichte folie
- 11mm spaanplaat

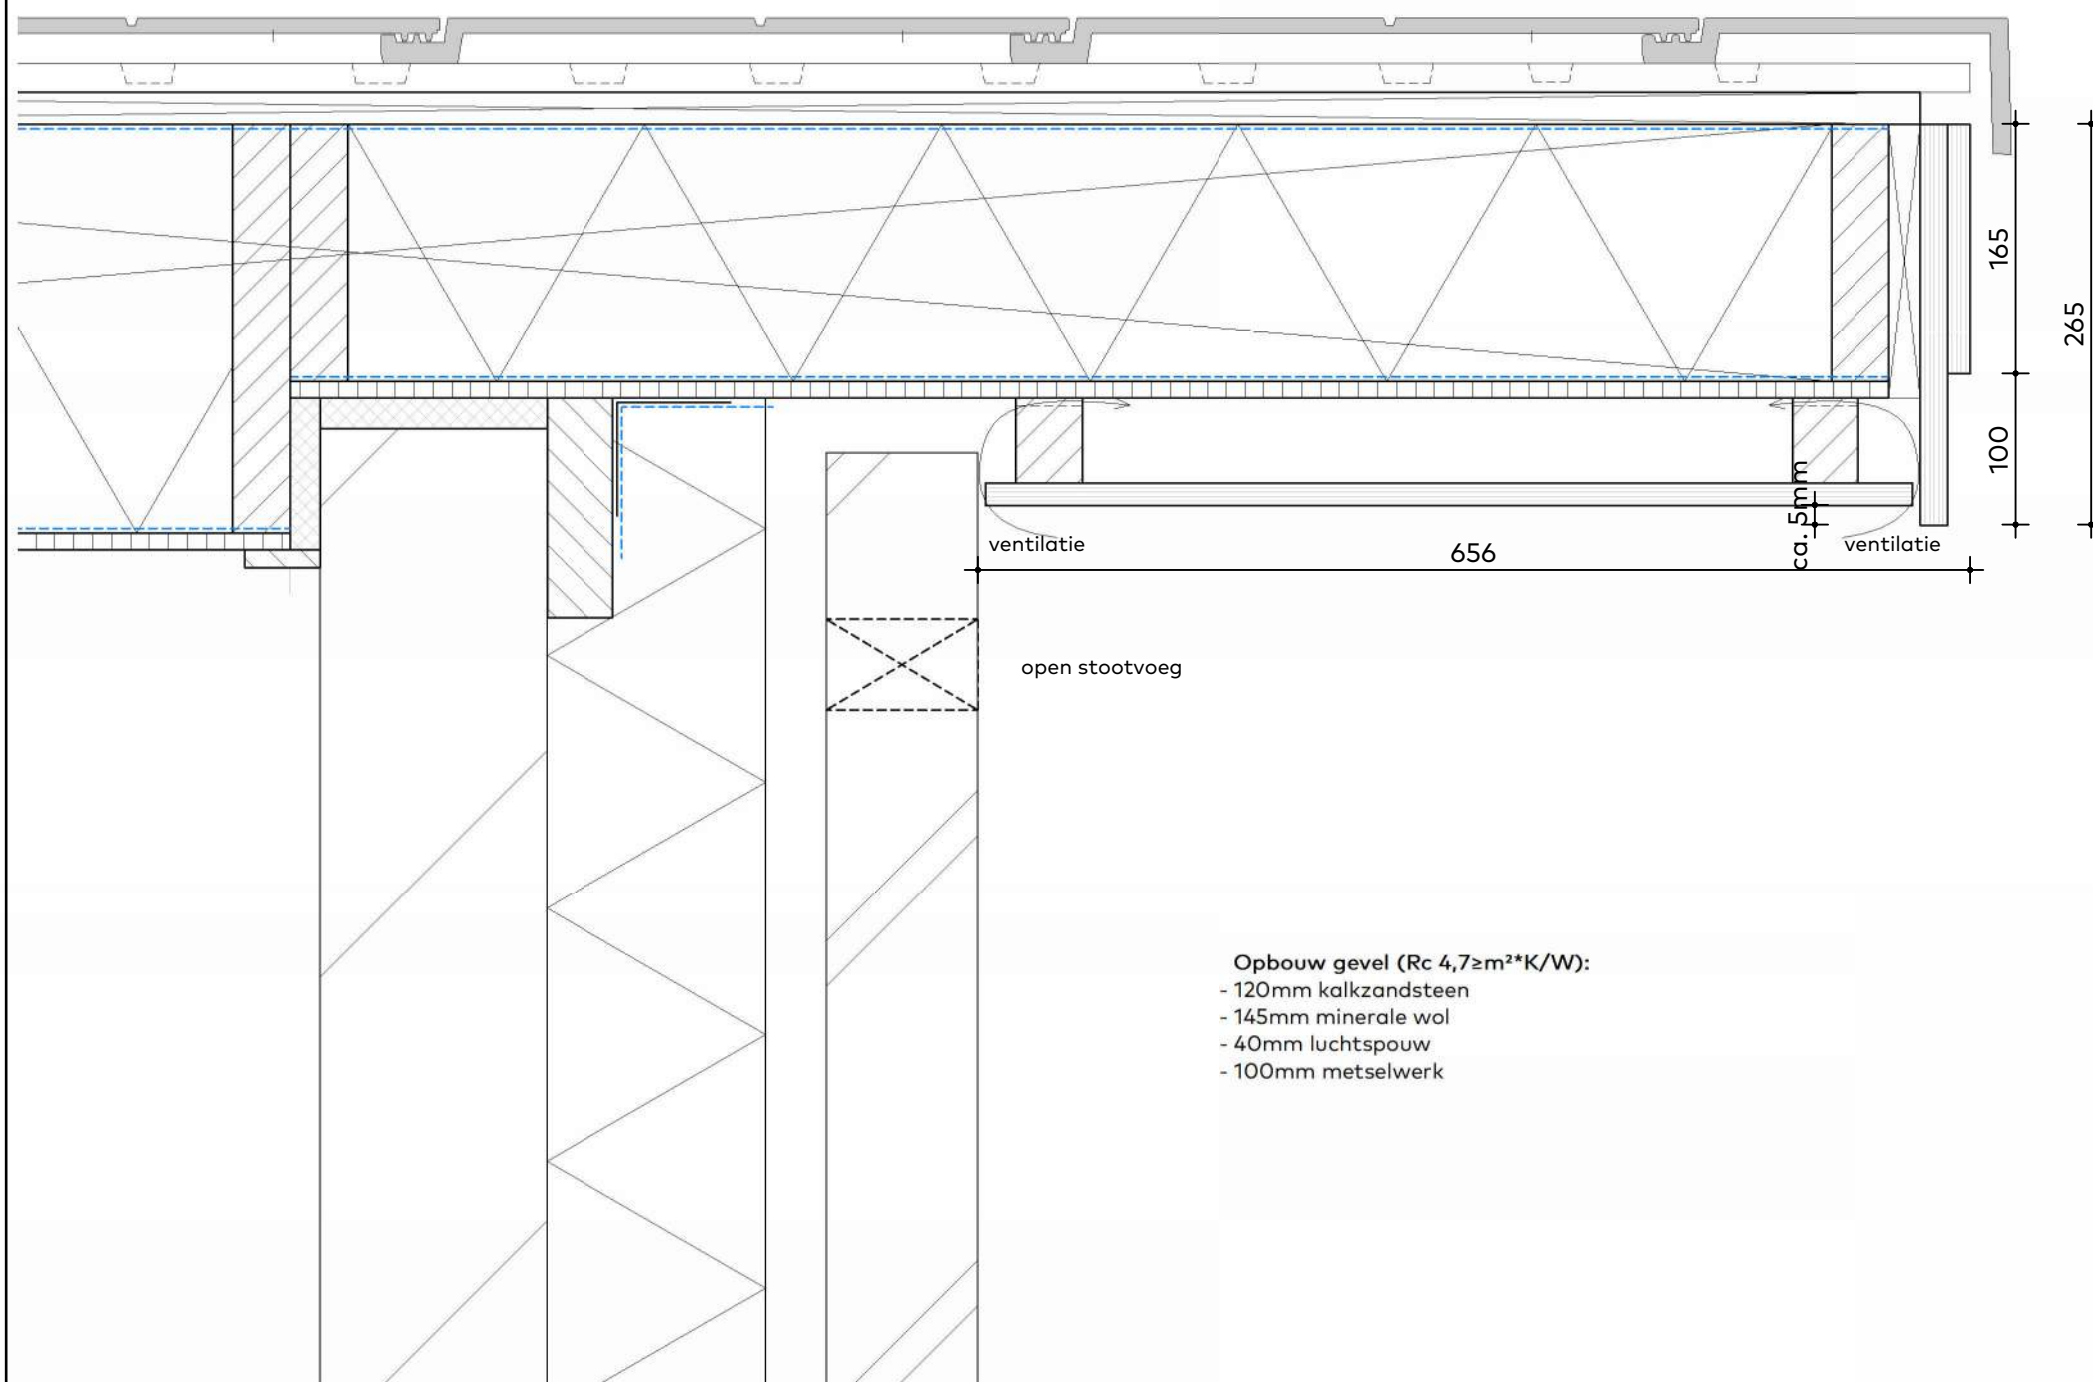

Opbouw gevel (Rc 4,7≥m²K/W):

- 120mm kalkzandsteen
- 145mm minerale wol
- 40mm luchtspouw
- 100mm metselwerk

van Egmond, architecten


schaal:
1:5

datum:
29/07/2025

werknummer:
16919

detailnummer:

PD08

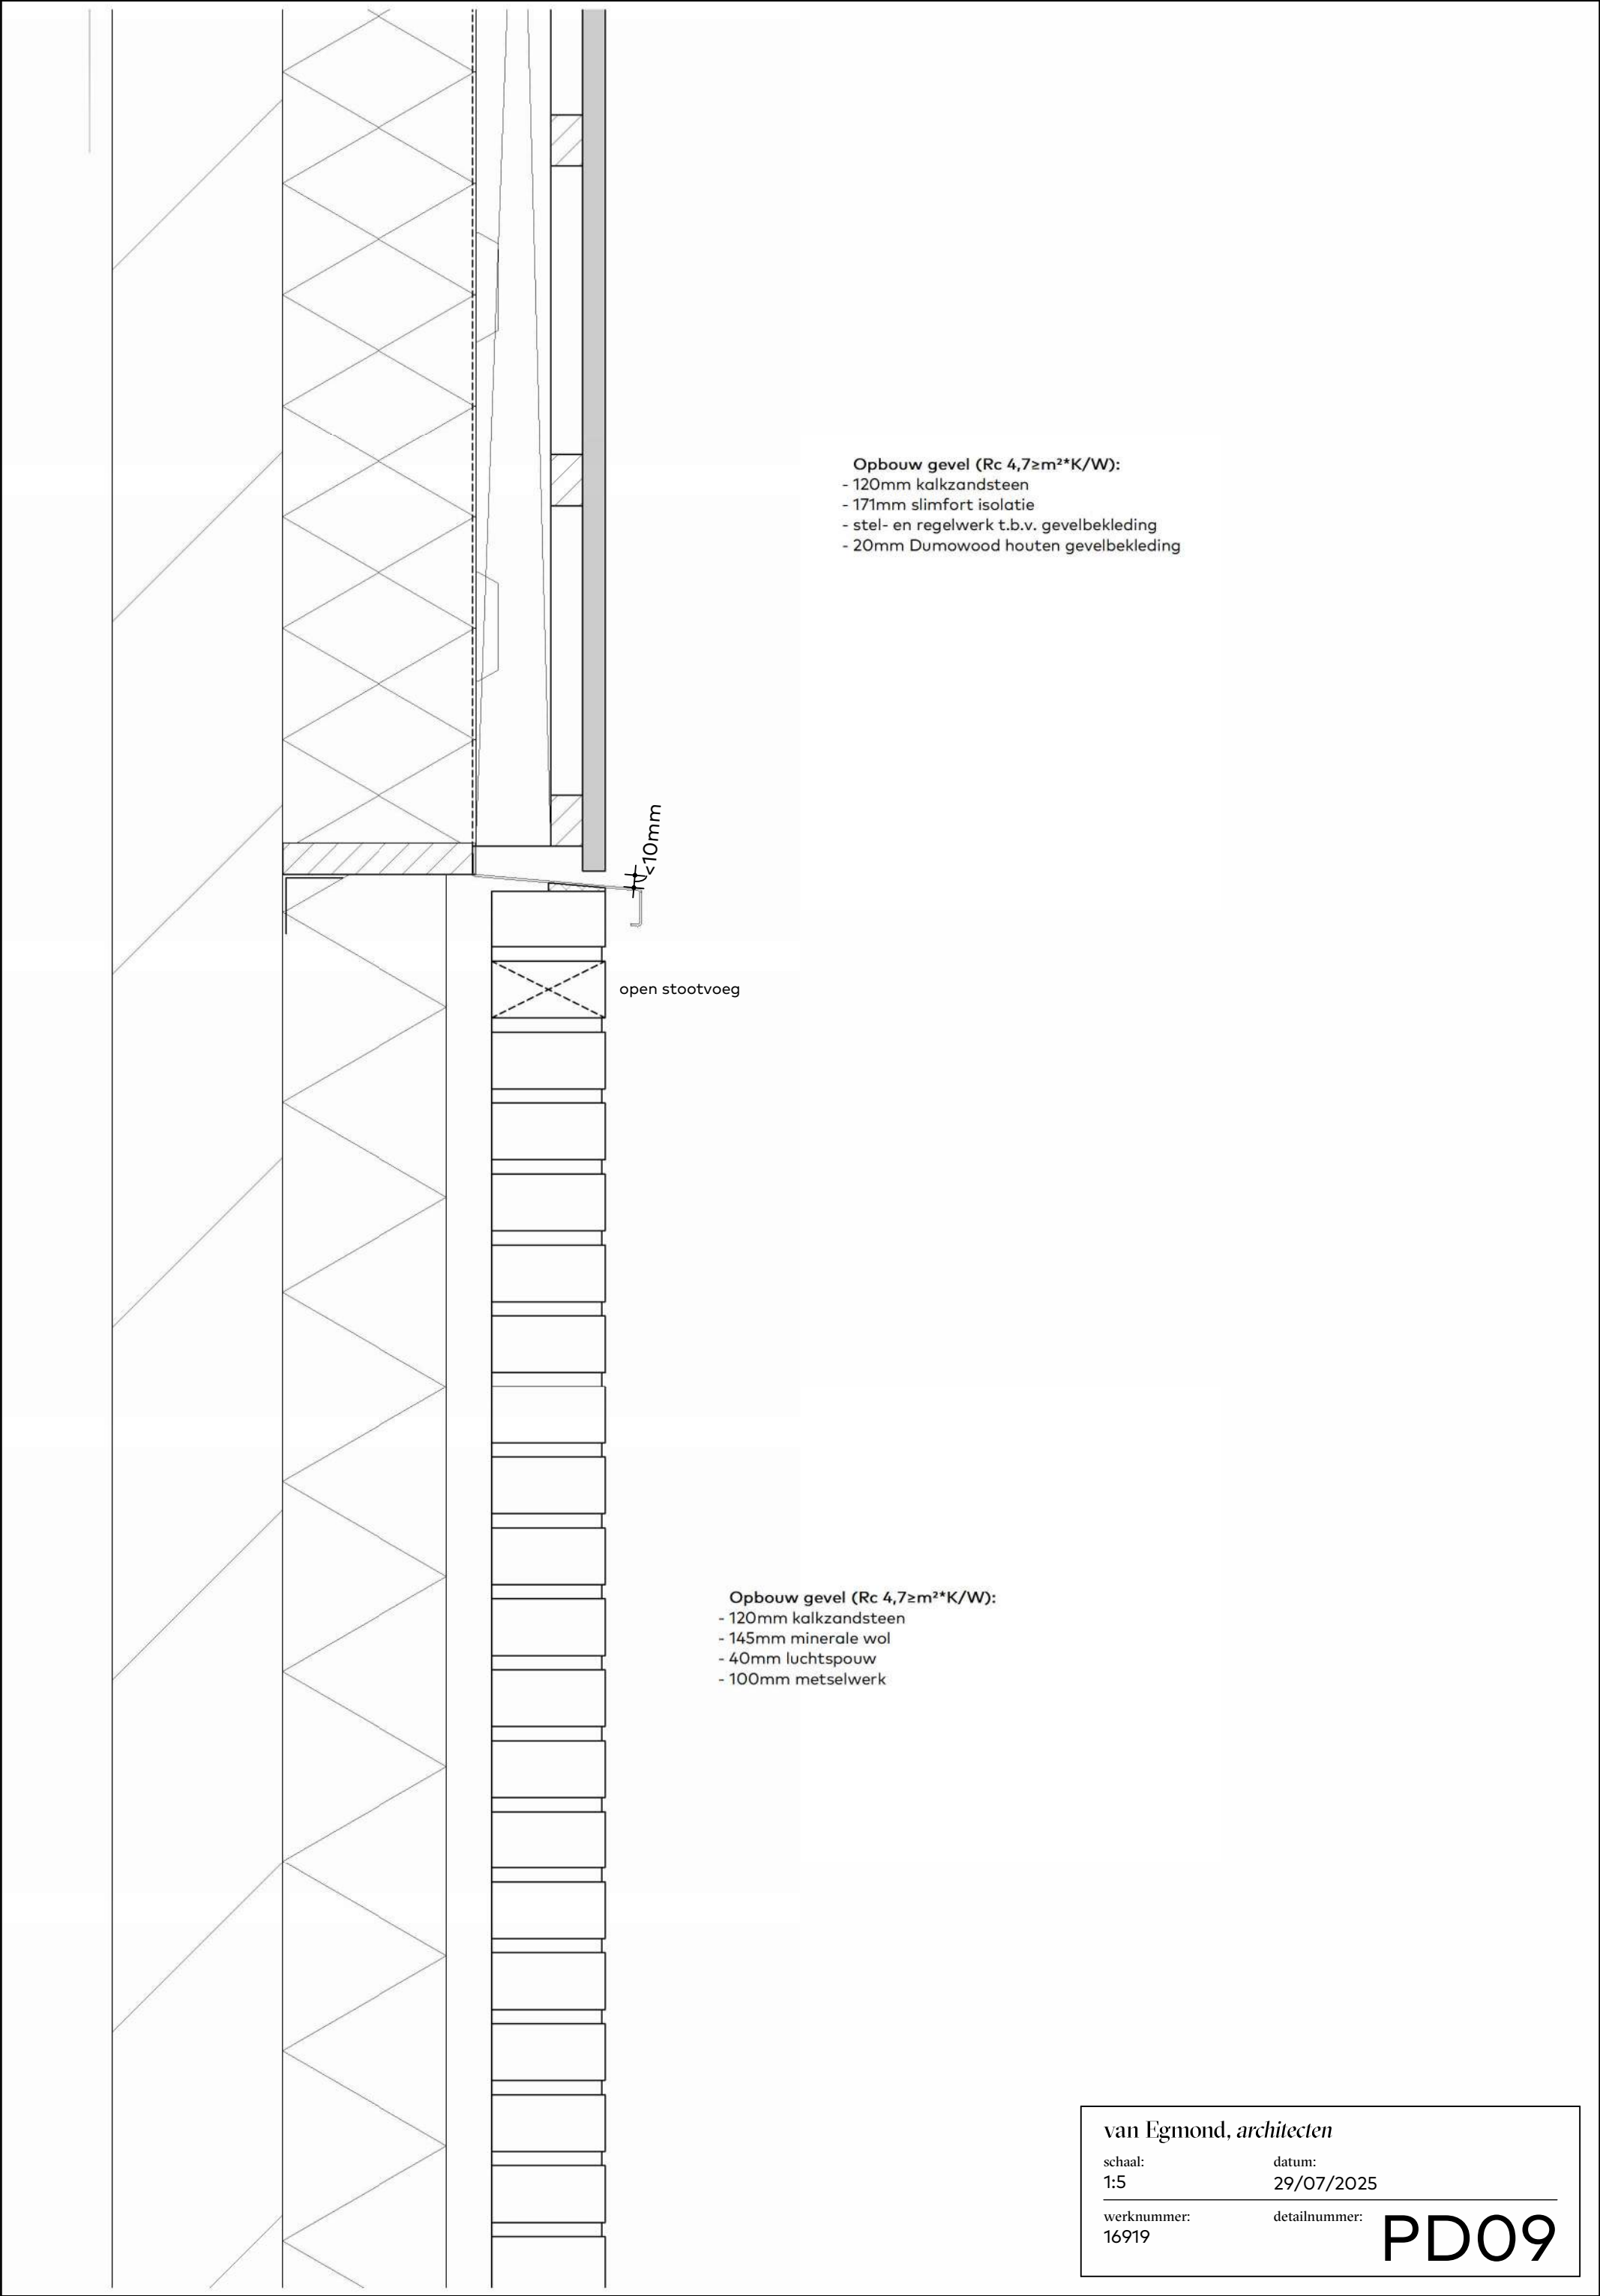

Opbouw gevel (Rc 4,7≥m²K/W):

- 120mm kalkzandsteen
- 171mm slimfort isolatie
- stel- en regelwerk t.b.v. gevelbekleding
- 20mm Dumowood houten gevelbekleding

≤10mm

open stootvoeg

Opbouw gevel (Rc 4,7≥m²K/W):

- 120mm kalkzandsteen
- 145mm minerale wol
- 40mm luchtsponw
- 100mm metselwerk

- Opbouw nok:
- nokvorst
 - vogelschroot
 - ruit
 - ruitbeugel

▽ 11000+ ca. bk. ruit

- Opbouw dak (Rc 6,3≥m²*K/W):
- dakpannen
 - 21mm panlatten
 - 19mm tengels
 - dampopen waterkerende folie
 - 270mm minerale wol
 - dampdichte folie
 - 11mm spaanplaat

▽ 10533+ ca. snijpunt dakplaten

van Egmond, *architecten*


schaal:
1:5

datum:
29/07/2025

werknnummer:
16919

detailnummer:

PD10

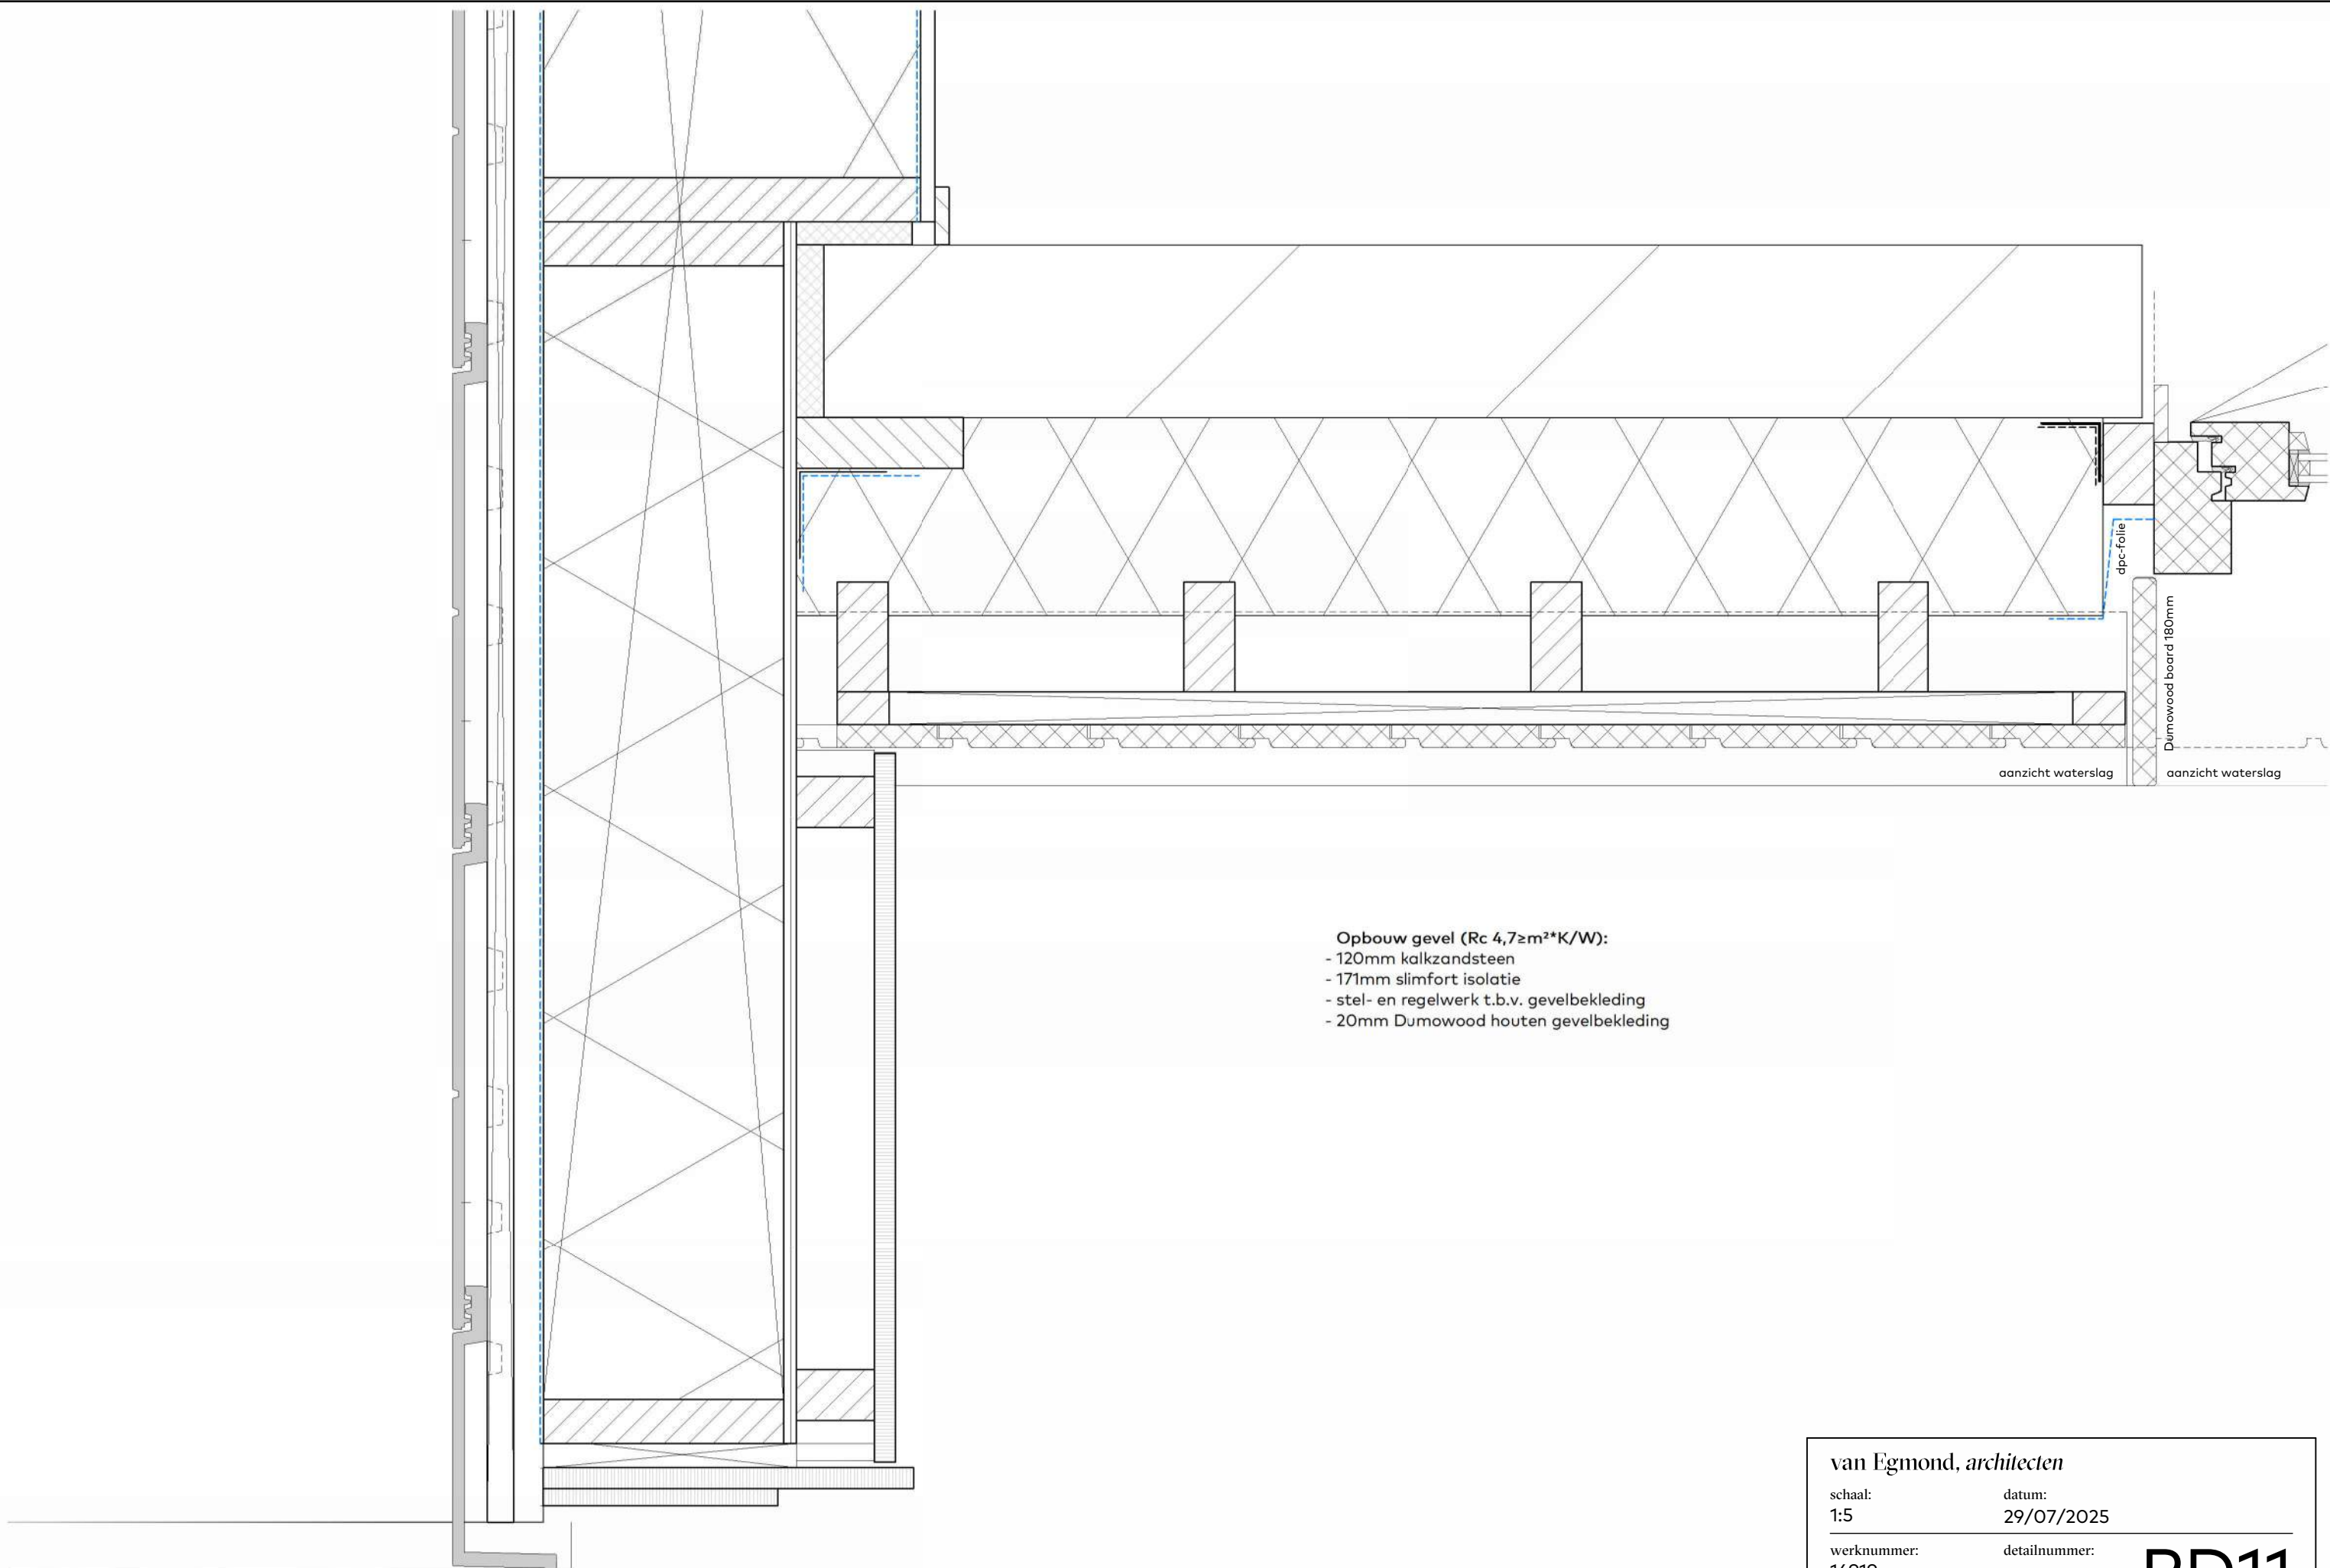

Opbouw gevel (Rc 4,7≥m²K/W):
- 120mm kalkzandsteen
- 171mm slimfort isolatie
- stel- en regelwerk t.b.v. gevelbekleding
- 20mm Dumowood houten gevelbekleding

van Egmond, *architecten*

schaal: 1:5 datum: 29/07/2025

werknnummer: 16919 detailnummer:

PD11