


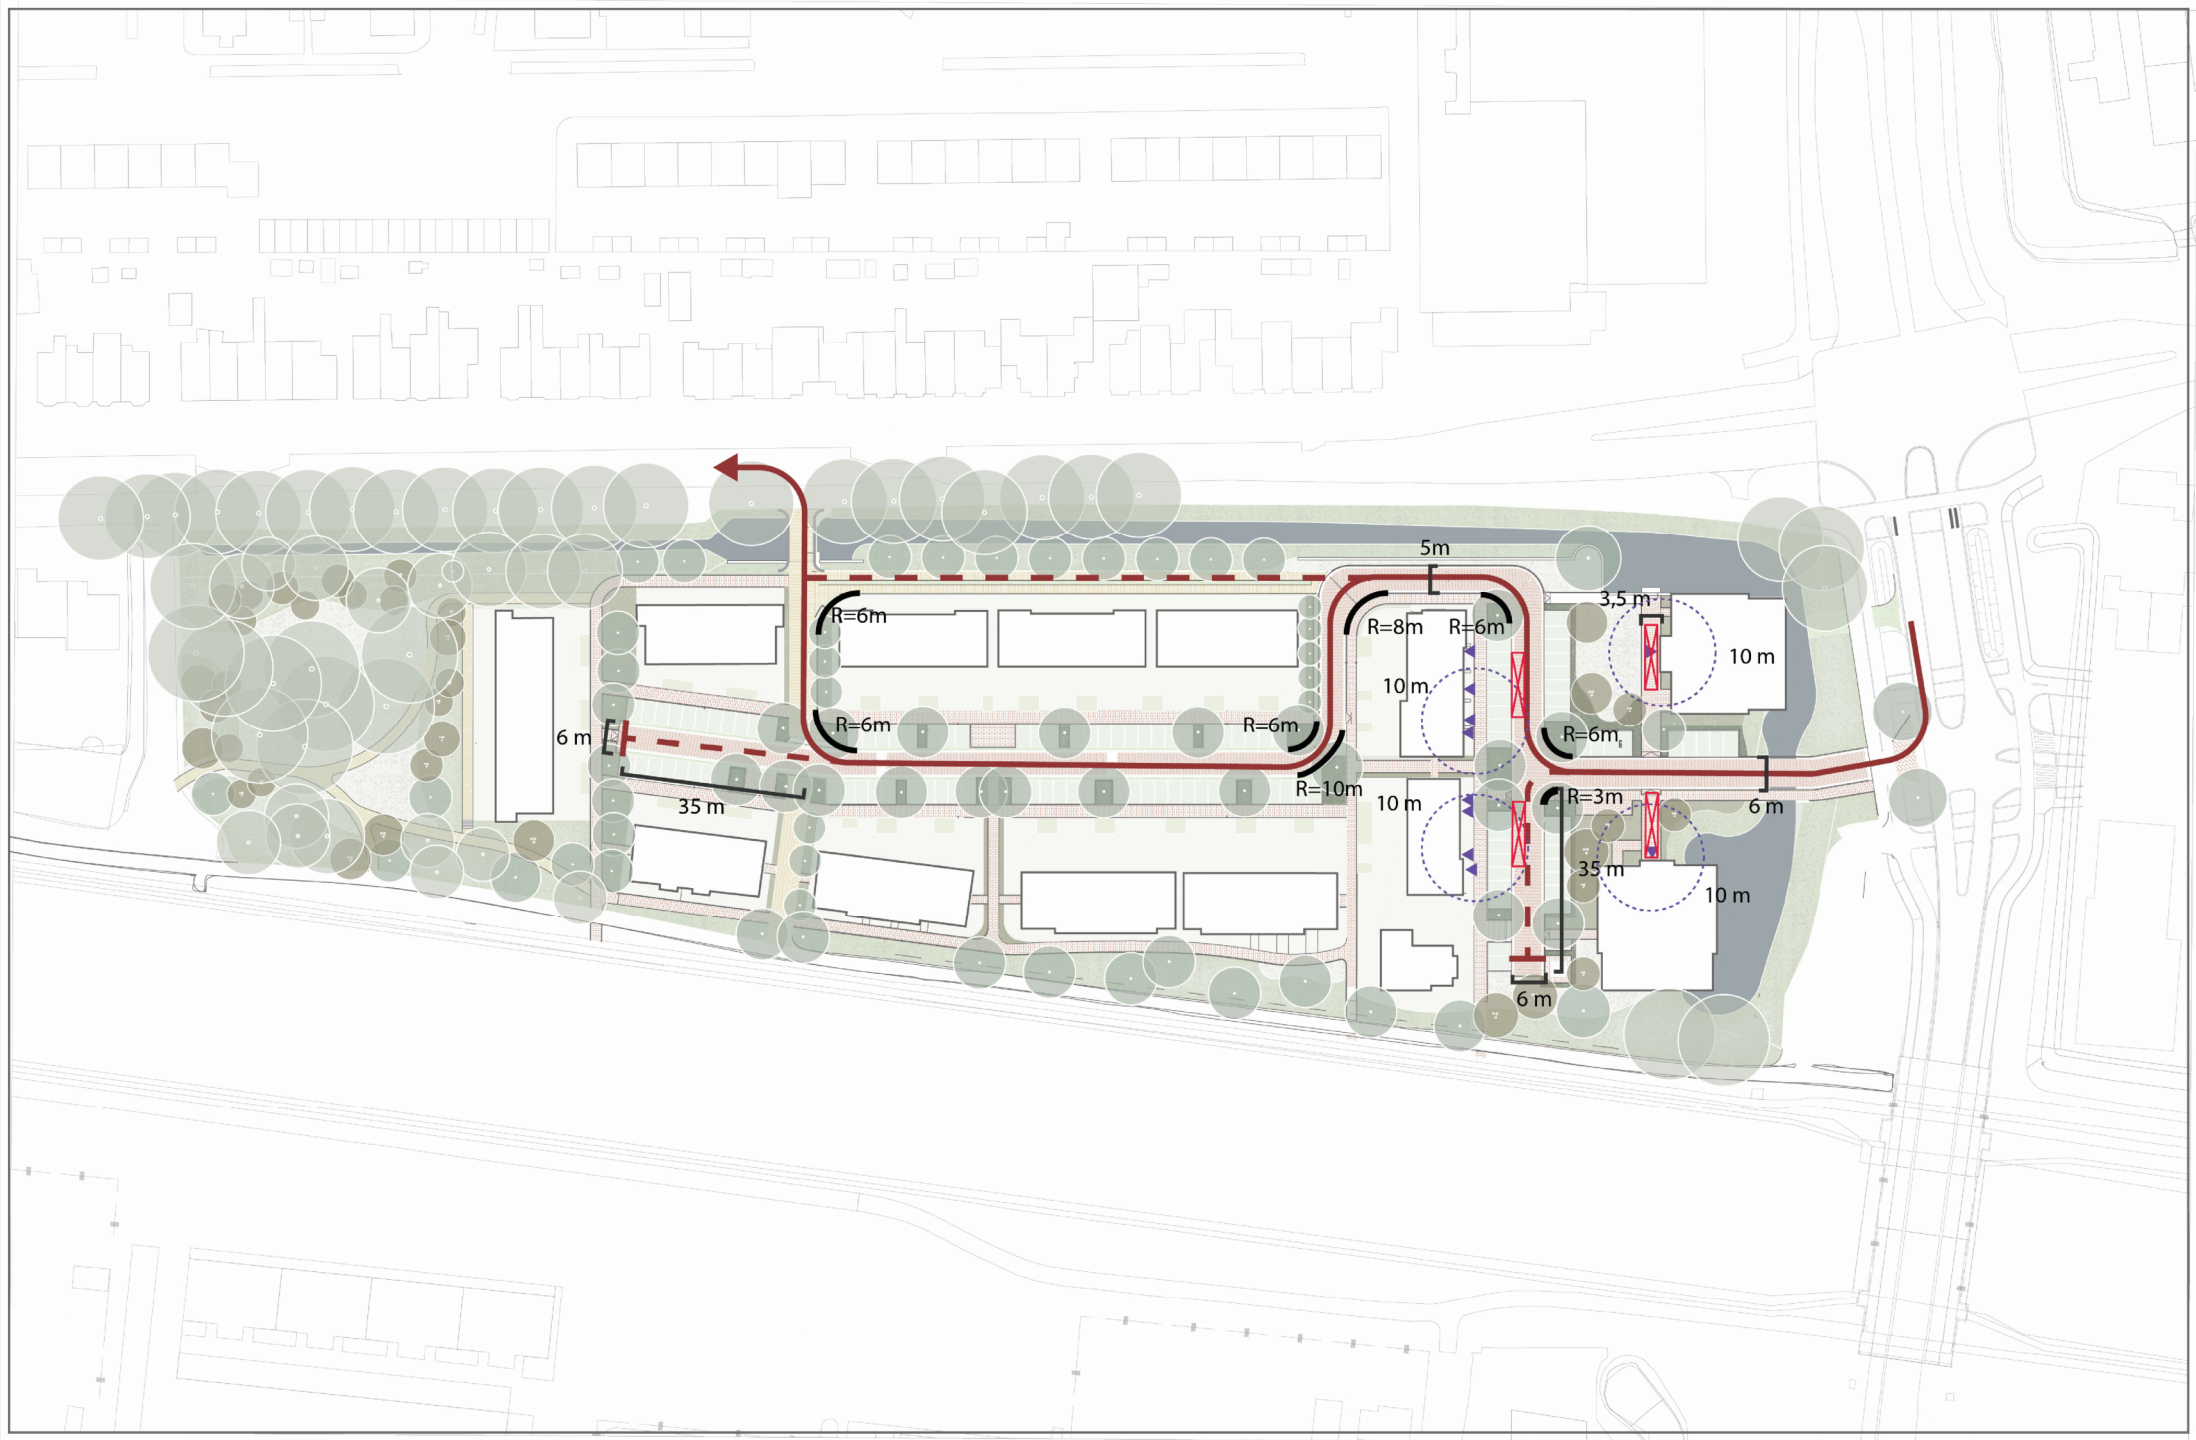

Datum: 25-09-2025
Schaal: 1:1000

Opdrachtgever: Niersman
Formaat: A3

Voorschoten Arsenaal
Eigendomstekening

baljon

LANDSCHAPS
ARCHITECTEN