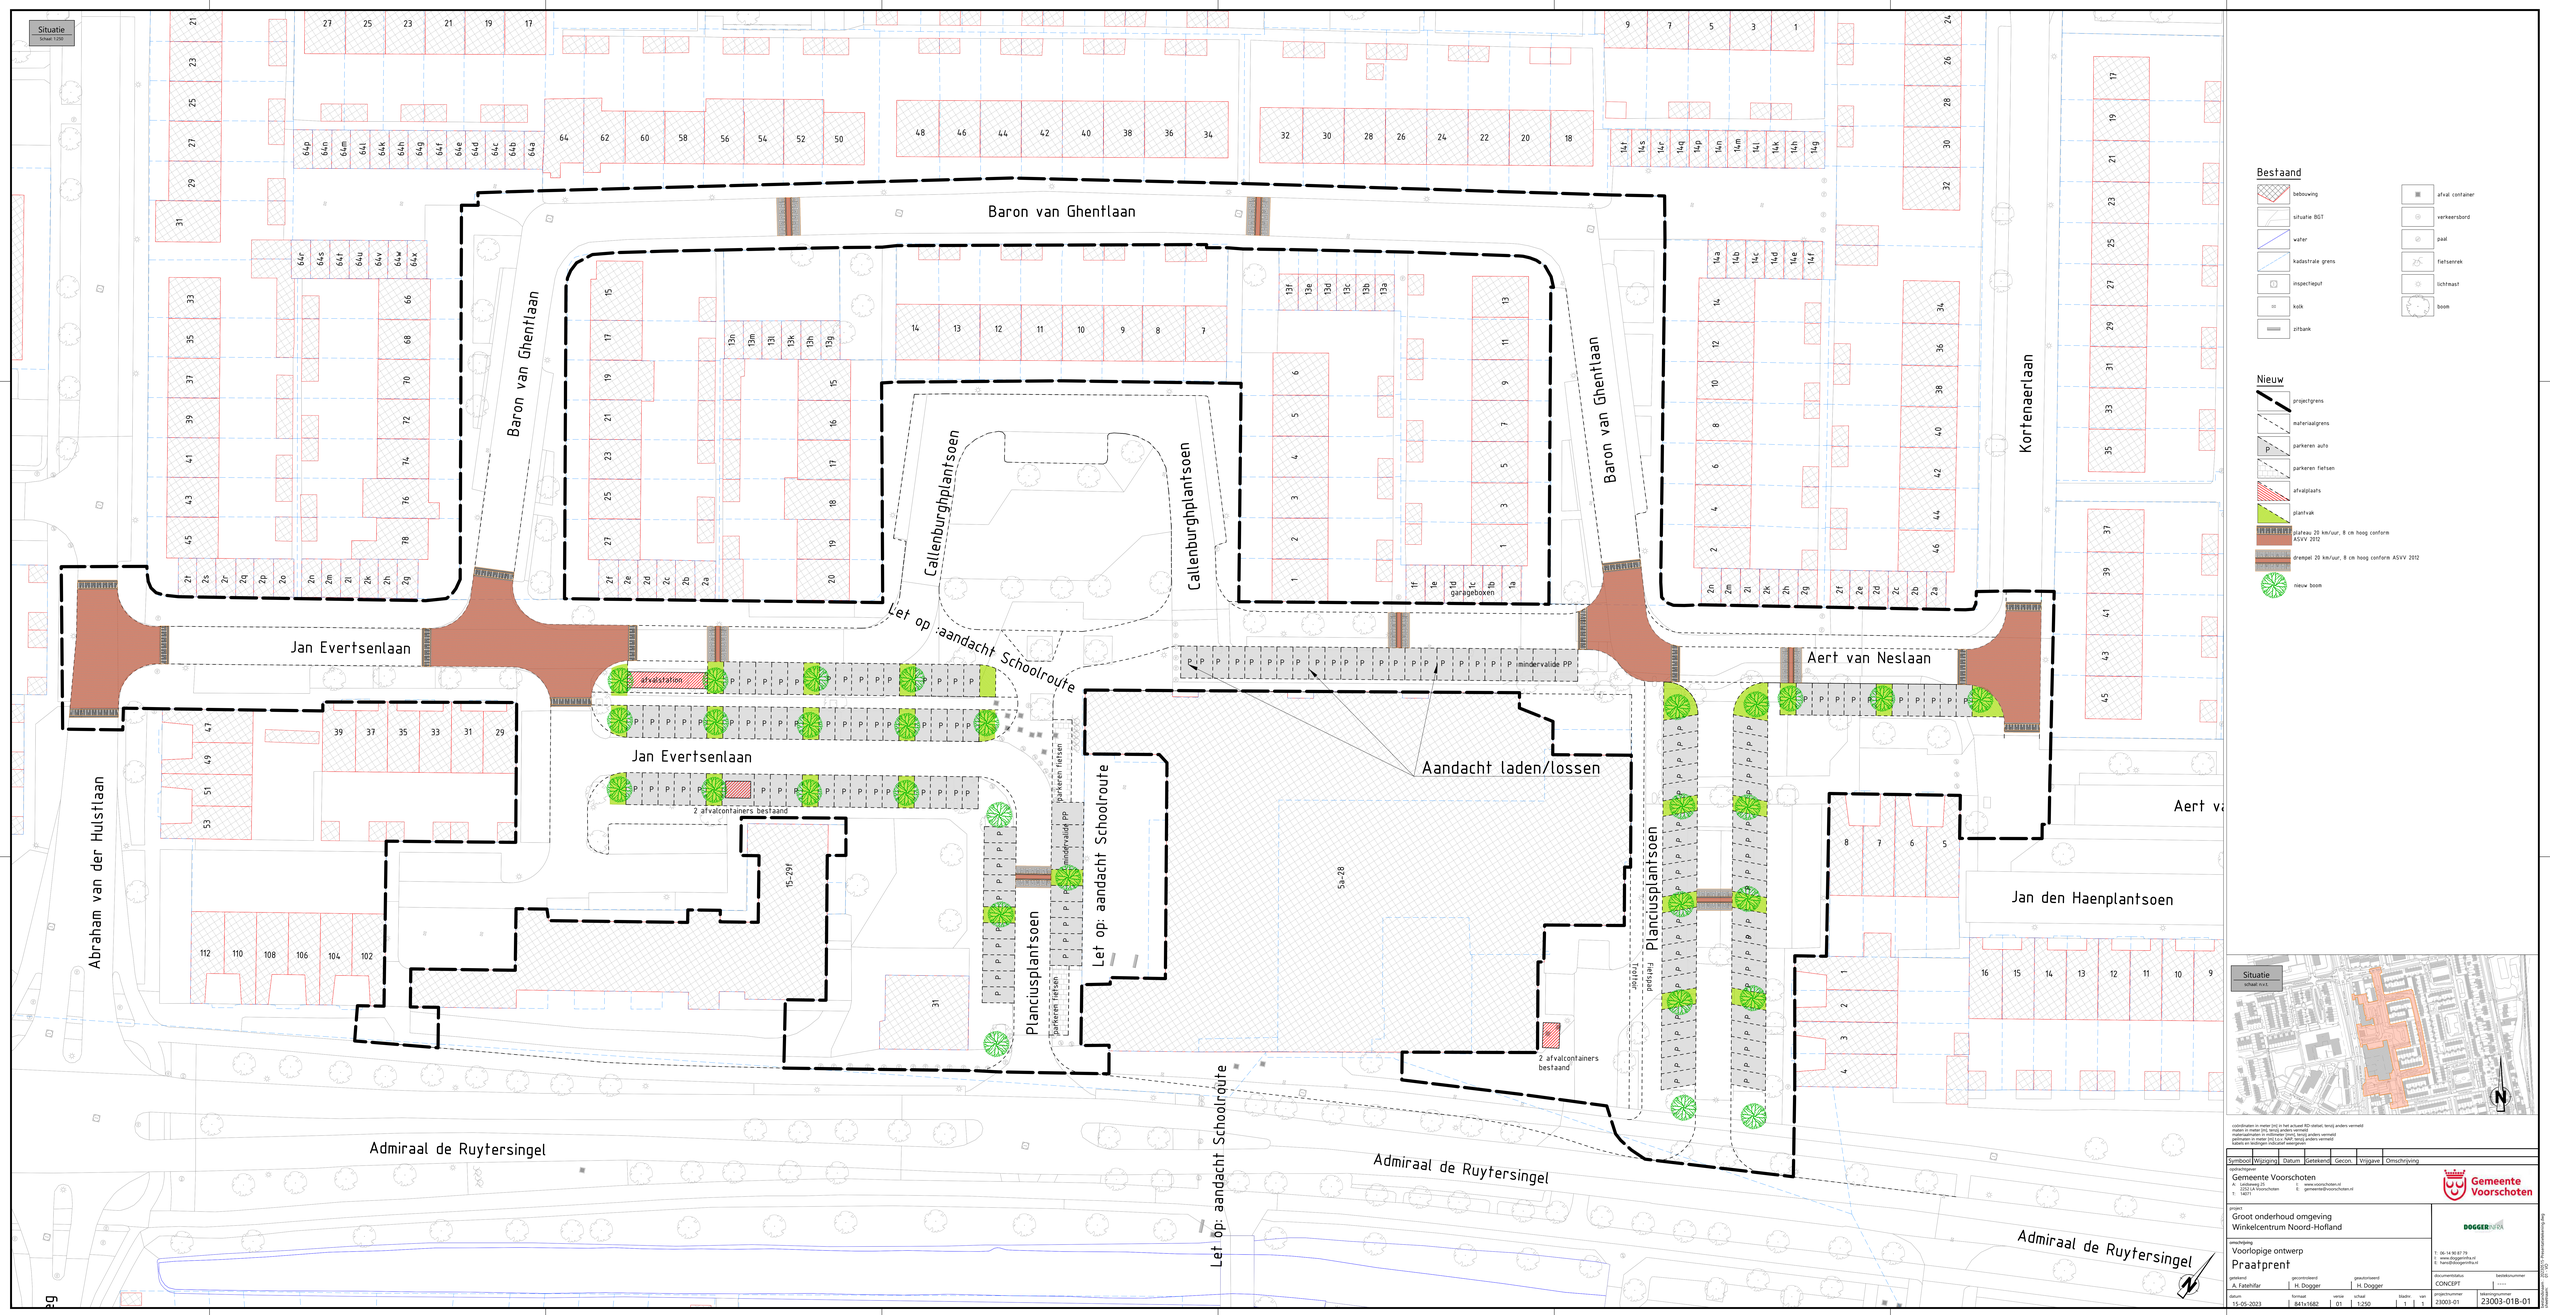
Situatie
schaal 1:250
Baron van Ghentlaan
Jan Evertsenlaan
Abraham van der Hulstlaan
Admiraal de Ruytersingel
Callenburghplantsoen
Let op :aandacht Schoolroute
Let op: aandacht Schoolroute
Planciusplantsoen
Aert van Neslaan
Kortenaerlaan
Jan den Haenplantsoen
Aandacht laden/lossen
afvalstation
2 afvalcontainers bestaand
parkeren fietsen
minder validen PP
Bestaand
bebouwing
situatie BGT
water
kadastrale grens
inspectieput
kolk
zitbank
afval container
verkeersbord
paal
fietsenrek
lichtmast
boom
Nieuw
projectgrens
materiaalgrens
parkeren auto
parkeren fietsen
afvalplaats
plantvak
drempel 20 km/uur, 8 cm hoog conform ASVV 2012
nieuw boom
Situatie
schaal n.v.t.
Symboon
Wijziging
Datum
Getekend
Gecon.
Vrijgave
Omschrijving
opdrachtgever
Gemeente Voorschoten
A: Stationslaan 25, 2251AM Voorschoten
T: 14071
E: gemeente@voorschoten.nl
www.voorschoten.nl
Gemeente Voorschoten
project
Groot onderhoud omgeving
Winkelcentrum Noord-Hofland
DOGGERMIRA
omschrijving
Voorlopige ontwerp
Praatprent
T: 06-14 90 87 78
I: www.doggermira.nl
E: hans@doggermira.nl
gemaakt
A. Fatehifar
gecontroleerd
H. Dogger
gevalideerd
H. Dogger
documentstatus
CONCEPT
besteknummer
datum
15-05-2023
formaat
841x1682
versie
01
schaal
1:250
bladnr.
1
van
1
projectnummer
23003-01
tekeningnummer
23003-01B-01