


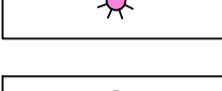


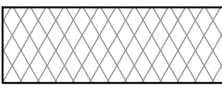


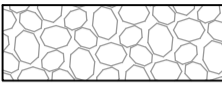


Verklaring

-  Asfaltverharding fietspad
 - AC 8 Surf DL-C, dik 30mm
 - AC 32 Base OL-A, dik 80mm
-  Halfverharding
-  Lichtmast bestaand
-  Nieuwe locatie bestaande lichtmast
-  Boom te handhaven
-  Bermen op hoogte brengen en inzaaien met gras (bloemrijk eenjaars meng)
-  Onderbroken streep 0,3-2,7 (10cm) van thermoplast
-  Doorgetrokken streep (10cm) van thermoplast
-  Dwarshelling verharding



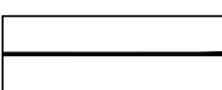Opmerking:
- Bestaande aansluitinghoogtes vooraf in het werk controleren

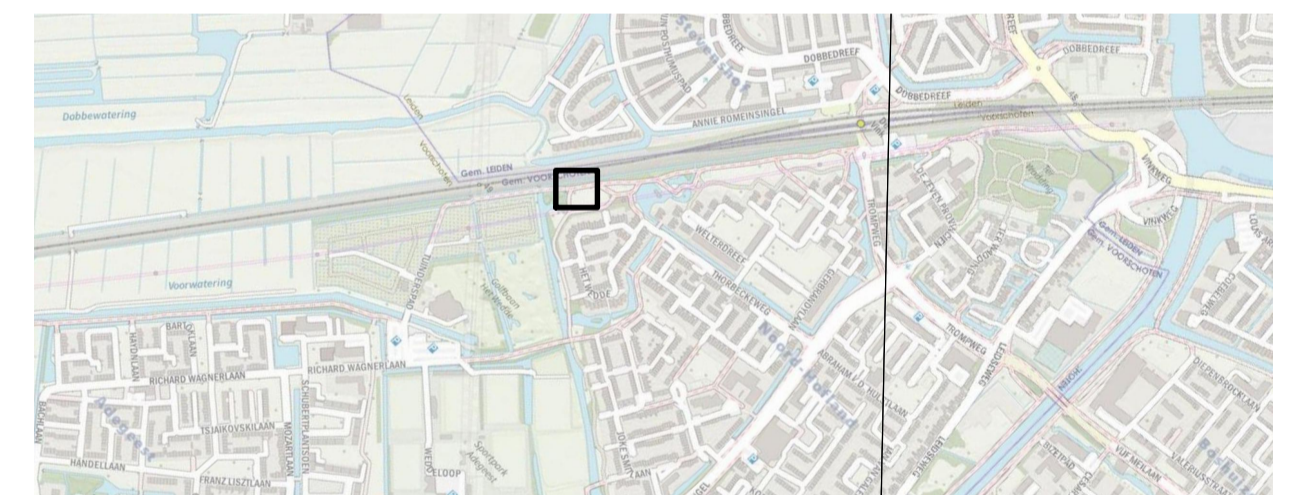3	21-09-2023	Behorend bij bestek d.d. 13-10-2023	CW	RVM	BDA			
2	24-05-2022	Ontwerp t.b.v. raming	CW	RST	RST			
1	15-04-2022	Ontwerp wijzigingen n.a.v. overleg 23-03-2022	TVW	RST	RST			
0	17-03-2022		TDB	TVW	RST			
Versie	Datum	Omschrijving	Opsteller	Par.	Verificatie	Par.	Validatie	Par.

Velostrada, fase 2

Onderdeel
Situatie Baron van Heemstrapad (westzijde Park Hofland)

Opdrachtgever
Provincie Zuid Holland

Herten
Schoonsteede 8, 6048 BN Herten
Postbus 14, 6040 AA Roermond

's-Hertogenbosch
Hambakenweg 5-J, 5231 DD 's-Hertogenbosch
Postbus 2309, 5202 CH 's-Hertogenbosch

088 - 3366333
info@kragten.nl
www.kragten.nl

Fase
Uitvoeringsontwerp

Projectnummer
PZH014-0001

Formaat
A1

Tekeningnummer
2022-0313

Schaal
1: 200

Behorende bij doc. nr.

kragten

