


Verklaring

- Asfaltverharding fietspad
 - AC 8 Surf DL-C, dik 30mm
 - AC 32 Base OL-A, dik 80mm
- Te verlengen duiker incl. uitstroomvoorziening
- Betonput 800x800mm inw.
- Lichtmast bestaand
- Nieuwe locatie bestaande lichtmast
- Boom te planten
- Nivelleren brugdek
- Aanhelelen op asfalt
- Boom te handhaven
- Boom te rooien
- Dwarshelling verharding
- Bermen op hoogte brengen en inzaaien met gras (bloemrijk eenjaars mengsel)
- Onderbroken streep 0,3-2,7 (10cm) van thermoplast



Opmerking:
- Bestaande aansluitinghoogtes vooraf in het werk controleren

| Versie | Datum | Omschrijving | Opsteller | Par. | Verificatie | Par. | Validatie | Par. |
|--------|------------|--|-----------|-------------------------------------|-------------|-------------------------------------|-----------|-------------------------------------|
| 5 | 21-09-2023 | Behorend bij bestek 13-10-2023 | CW | <input checked="" type="checkbox"/> | RVM | <input checked="" type="checkbox"/> | BDA | <input checked="" type="checkbox"/> |
| 4 | 13-07-2023 | Diverse aanpassingen n.a.v. overleg 03-07-2023 | CW | <input checked="" type="checkbox"/> | RVM | <input checked="" type="checkbox"/> | BDA | <input checked="" type="checkbox"/> |
| 3 | 08-06-2023 | Diverse aanpassingen n.a.v. overleg 23-05-2023 | TDB | <input checked="" type="checkbox"/> | RVM | <input checked="" type="checkbox"/> | BDA | <input checked="" type="checkbox"/> |
| 2 | 24-05-2022 | Ontwerp t.b.v. raming | CW | <input checked="" type="checkbox"/> | RST | <input checked="" type="checkbox"/> | RST | <input checked="" type="checkbox"/> |
| 1 | 15-04-2022 | Ontwerp wijzigingen n.a.v. overleg 23-03-2022 | TVW | <input checked="" type="checkbox"/> | RST | <input checked="" type="checkbox"/> | RST | <input checked="" type="checkbox"/> |
| 0 | 17-03-2022 | | TDB | <input checked="" type="checkbox"/> | TVW | <input checked="" type="checkbox"/> | RST | <input checked="" type="checkbox"/> |

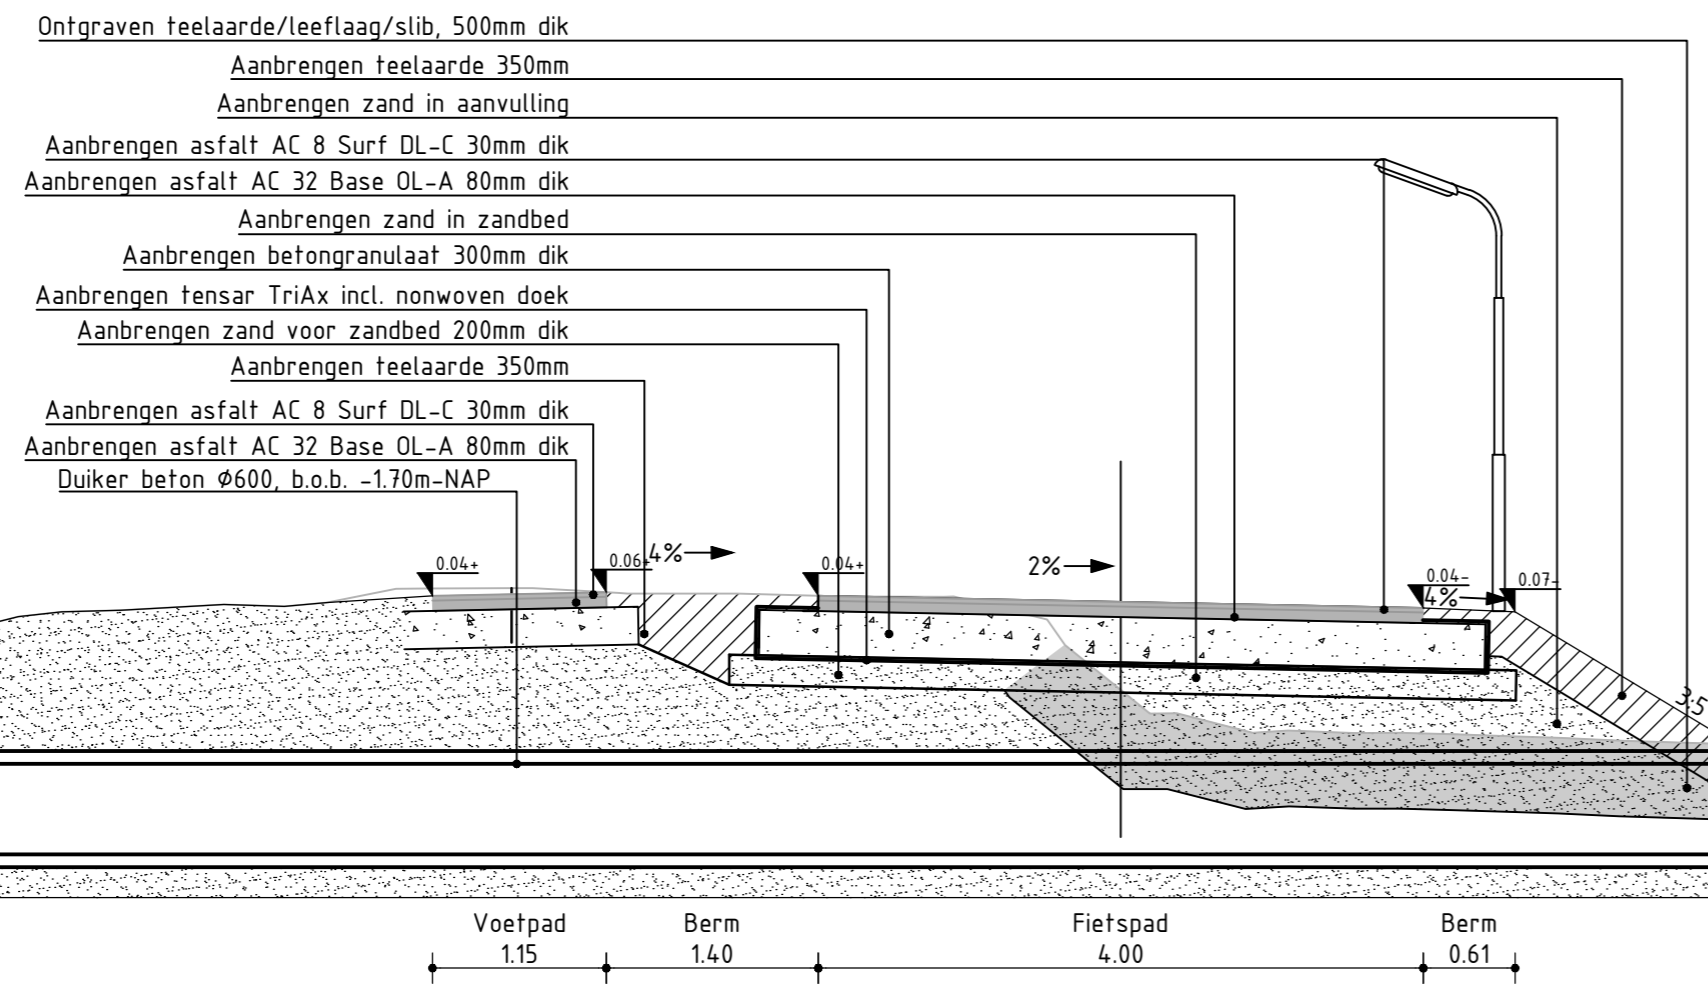

Normaalprofiel C-C
Schaal 1:50

Velostrada, fase 2

Onderdeel
Situatie Geestwoningpad

Opdrachtgever
Provincie Zuid Holland

Fase
Uitvoeringsontwerp

Projectnummer
PZH014-0001

Formaat
A1

Tekeningnummer
2022-0304

Schaal
1: 200

Behorende bij doc. nr.

Herten
Schoolstraat 8, 6049 BN Herten
Postbus 14, 6040 AA Roermond

's-Hertogenbosch
Hambakenwetering 5-J, 5231 DD 's-Hertogenbosch
Postbus 2309, 5202 CH 's-Hertogenbosch

088 - 3366333
info@kragten.nl
www.kragten.nl

