




### Verklaring

- Asfaltverharding fietspad  
- AC 8 Surf DL-C, dik 30mm  
- AC 32 Base OL-A, dik 80mm
- Asfaltverharding kleur rood t.h.v. rijbaan:  
- AC 8 Surf DL-C (Tiired), dik 30mm --> foestag blanke bitumen
- Asfaltverharding kleur rood t.h.v. plateau  
- AC 8 Surf DL-C (Tiired), dik 30mm --> foestag blanke bitumen  
- AC 32 Base OL-A, dik 80mm
- Lichtmast bestaand
- Nieuw te plaatsen lichtmast
- Nieuwe locatie bestaande lichtmast
- Nieuwe locatie bestaand verkeersbord met paal
- Hekwerk te handhaven
- Boom te planten
- Boom te handhaven
- Boom te rooien
- Bermen op hoogte brengen en inzaaien met gras (bloemrijk eenjaars mengsel)
- Driehoeksmarkering 50x50cm van thermoplast
- Onderbroken streep 0,3-2,7 (10cm) van thermoplast
- Onderbroken streep 1-1 (10cm) van thermoplast
- Doorgetrokken streep (10cm) van thermoplast
- Dwarshelling verharding
- Eigendom Liander

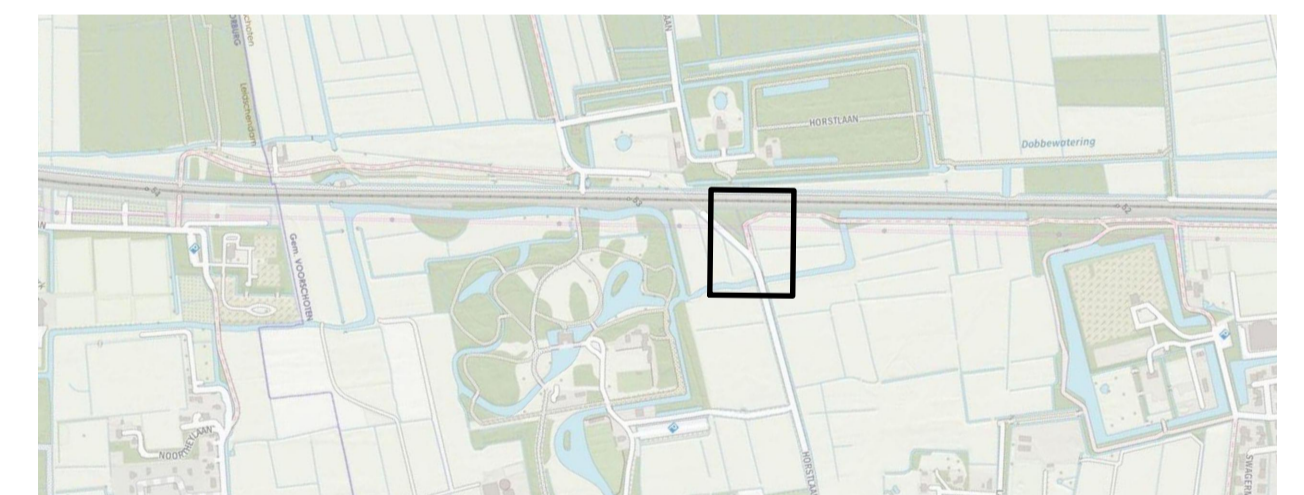

Opmerking:  
- Bestaande aansluitinghoogtes vooraf in het werk controleren

Versie	Datum	Omschrijving	Opsteller	Par.	Verifieerde	Par.	Validatie	Par.
5	21-09-2023	Behorend bij bestek d.d. 13-10-2023	CW	U	RVM	K	BDA	
4	13-07-2023	Diverse aanpassingen n.a.v. overleg 03-07-2023	TDB		RVM		BDA	
3	13-06-2023	Diverse aanpassingen n.a.v. overleg 23-05-2023	CW	U	RVM	K	BDA	
2	24-05-2022	Ontwerp t.b.v. raming	CW		RST		RST	
1	15-04-2022	Ontwerp wijzigingen n.a.v. overleg 23-03-2022	TVW		RST		RST	
0	17-03-2022		TDB	U	TVW	K	RST	

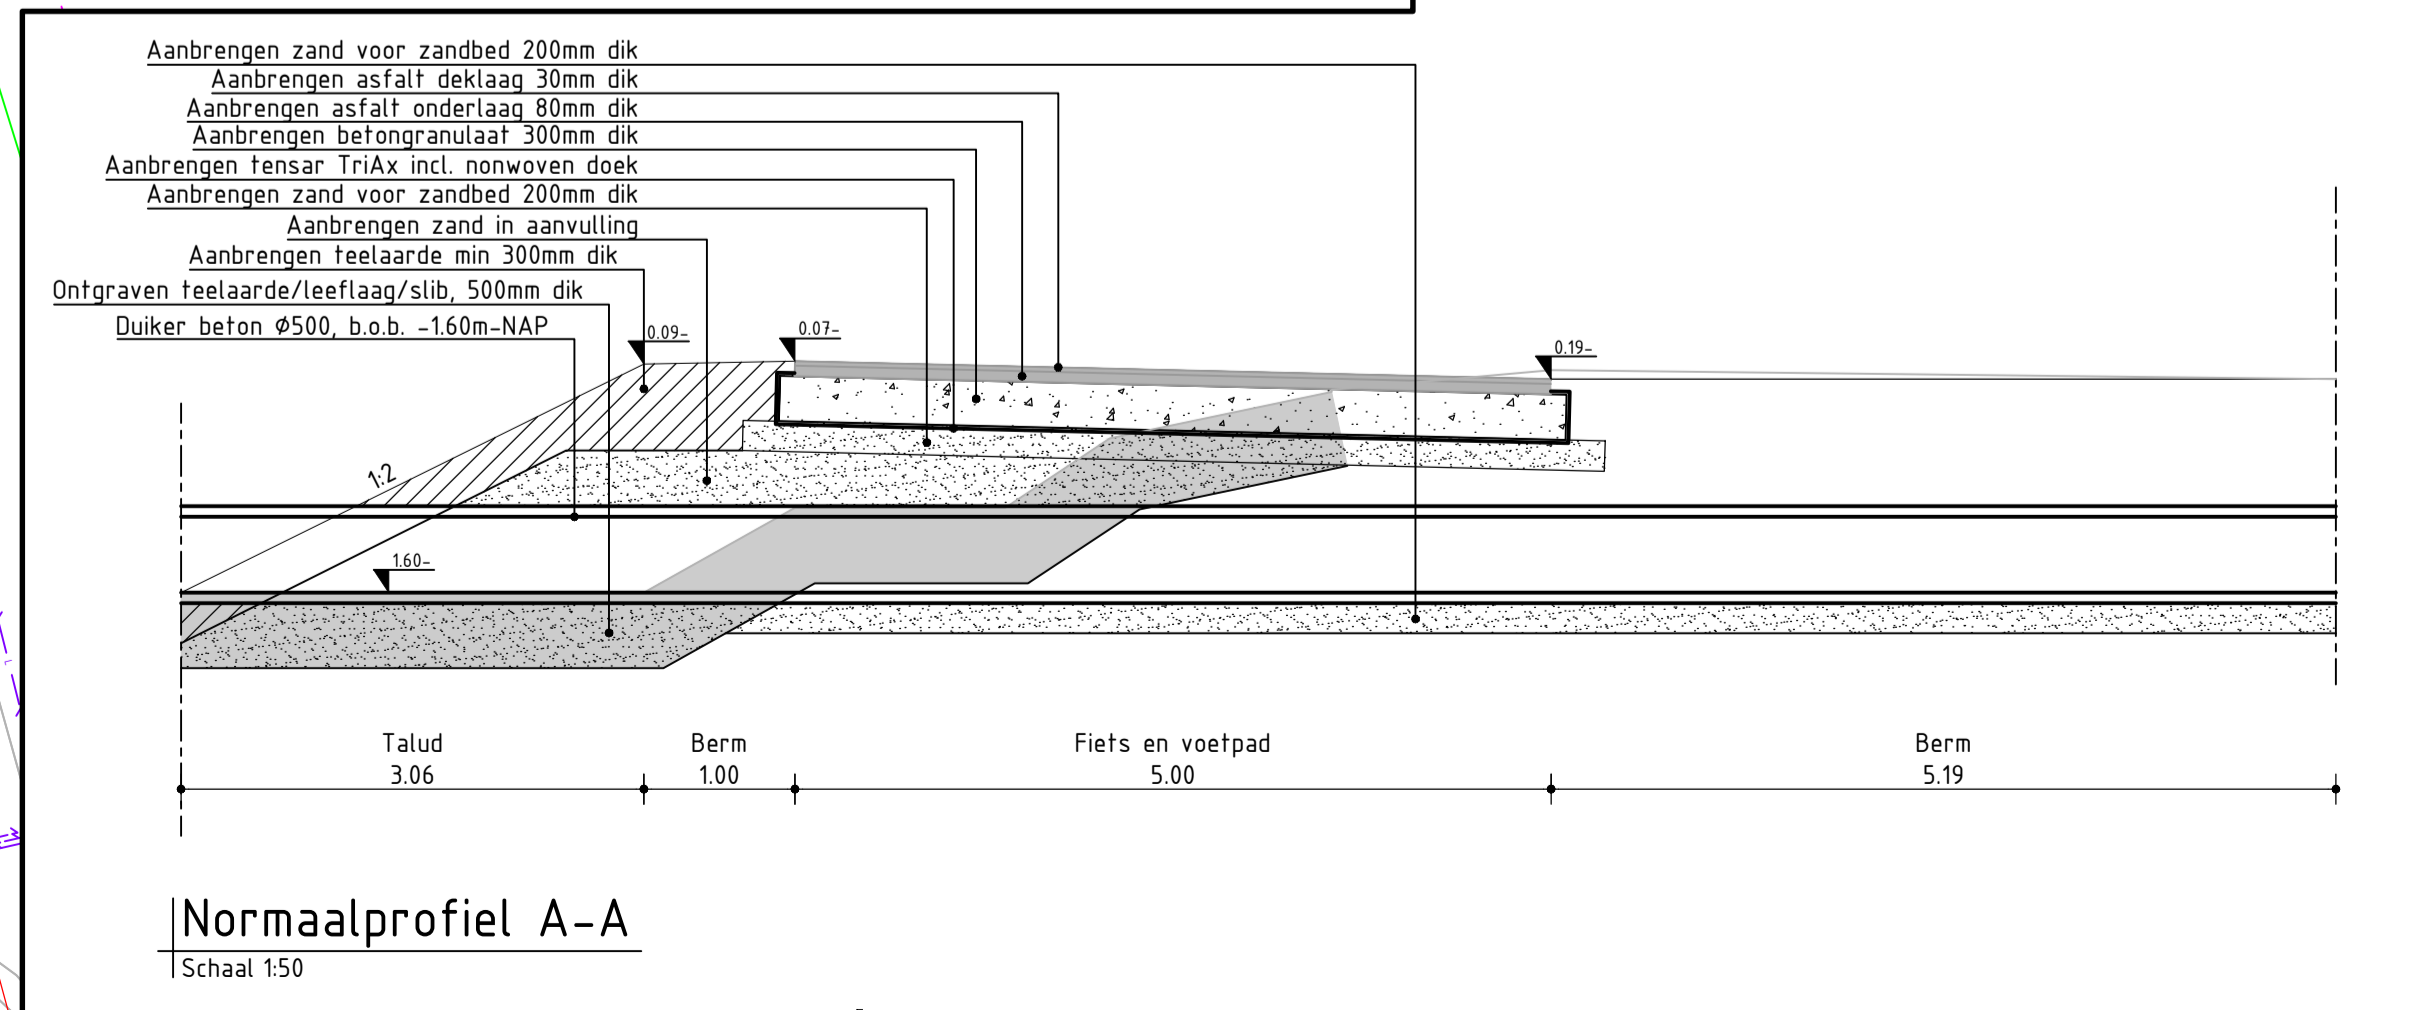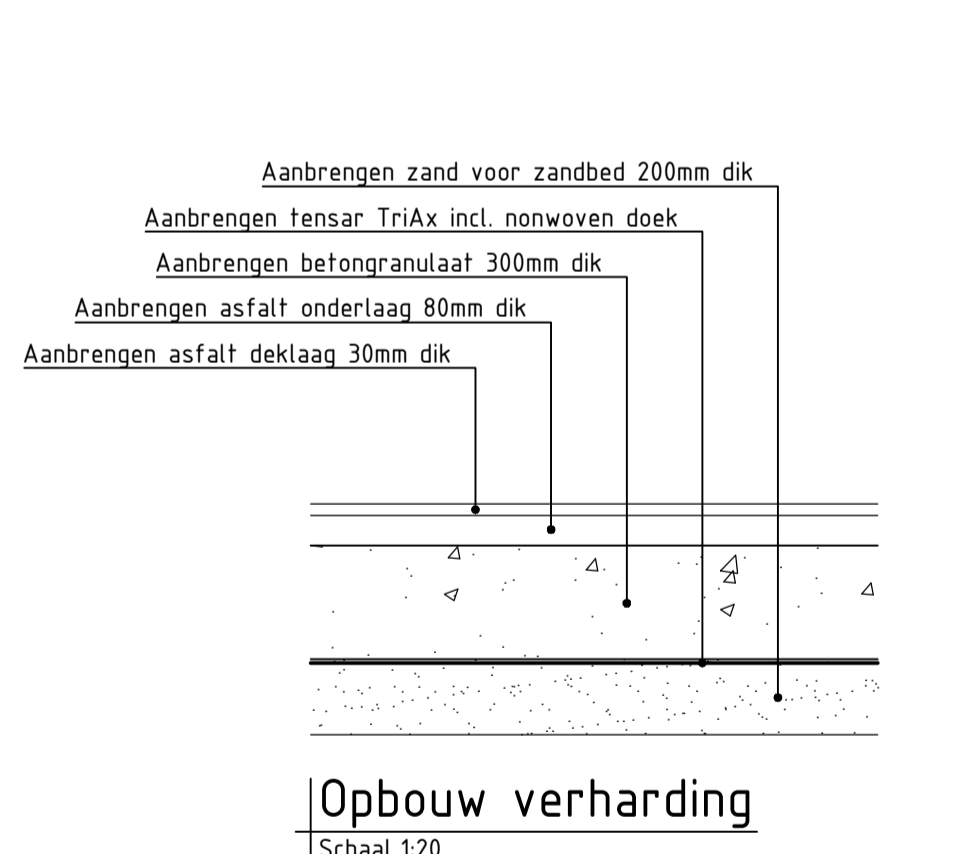

### Velostrada, fase 2

Onderdeel  
Situatie Horst en Voordelaan - Lang de Raephorst

Herten  
Schoonstraat 8, 6048 BN Herten  
Postbus 14, 6040 AA Roermond

Opdrachtgever  
Provincie Zuid Holland

's-Hertogenbosch  
Hambakenweg 5-J, 5231 DD 's-Hertogenbosch  
Postbus 2008, 5200 CH 's-Hertogenbosch

088 - 3366333  
info@kragten.nl  
www.kragten.nl

Fase  
Uitvoeringsontwerp

Projectnummer  
PZH014-0001

Formaat  
A1

Tekeningnummer  
2022-0303

Schaal  
1: 200

Behorende bij doc. nr.