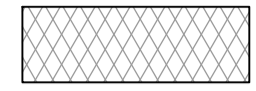

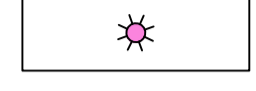
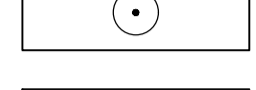

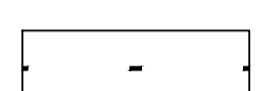
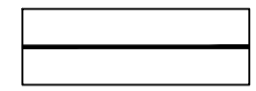







Verklaring

-  Asfaltverharding fietspad
- AC 8 Surf DL-C, dik 30mm
- AC 32 Base OL-A, dik 80mm
-  Lichtmast bestaand
-  Nieuwe locatie bestaande lichtmast
-  Boom te handhaven
-  Boom te rooien
-  Bermen op hoogte brengen en inzaaien met gras (bloemrijk eenjaars mengsel)
-  Onderbroken streep 0,3-2,7 (10cm) van thermoplast
-  Doorgetrokken streep (10cm) van thermoplast
-  Dwarshelling verharding
-  Nivelleren brugdek
-  Boom te planten



Opmerking:
- Bestaande aansluithoogtes vooraf in het werk controleren

5	21-09-2023	Behorend bij bestek d.d. 13-10-2023	CW	U	RVM	K	BDA
4	13-07-2023	Diverse aanpassingen n.a.v. overleg 03-07-2023	CW	-	RVM	-	BDA
3	08-06-2023	Diverse aanpassingen n.a.v. overleg 23-05-2023	TDB	U	RVM	-	BDA
2	24-05-2022	Ontwerp t.b.v. raming	CW	U	RST	-	RST
1	15-04-2022	Ontwerp wijzigingen n.a.v. overleg 23-03-2022	TVW	U	RST	-	RST
0	17-03-2022		TDB	U	TVW	-	RST
Versie Datum Omschrijving			Opsteller	Par.	Verificatie	Par.	Validatie

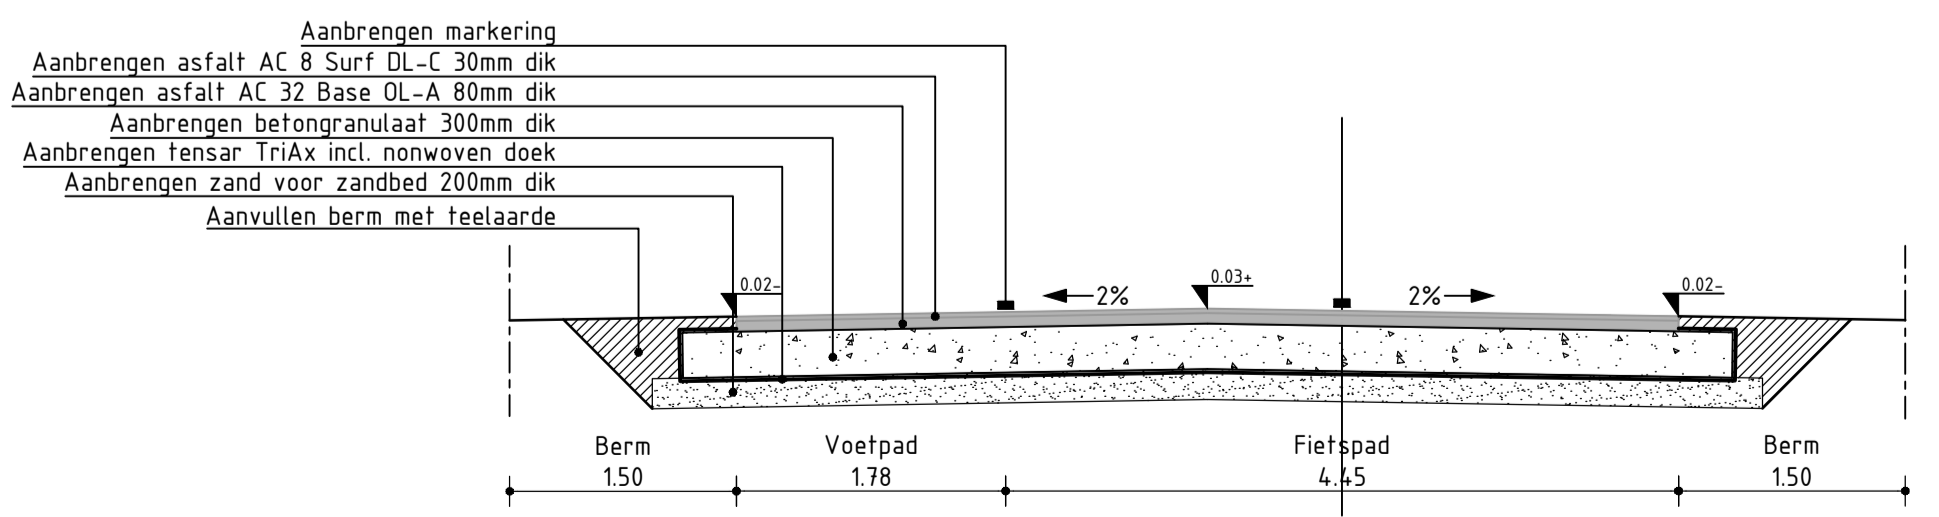

Normaalprofiel I-I
Schaal 1:50

Velostrada, fase 2

Onderdeel
Situatie Oranjewatering (Tennisvereniging)

Opdrachtgever
Provincie Zuid Holland

Herten
Schoonstraat 8, 6048 BN Herten
Postbus 14, 6040 AA Roermond

's-Hertogenbosch
Hambakewatering 5-J, 5231 DD 's-Hertogenbosch
Postbus 2309, 5202 CH 's-Hertogenbosch

088 - 3366333
info@kragten.nl
www.kragten.nl

Fase
Uitvoeringsontwerp

Projectnummer
PZH014-0001

Formaat
A1

Tekeningnummer
2022-0310

Schaal
1: 200

Behorende bij doc. nr.

