
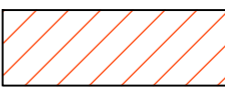


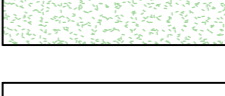
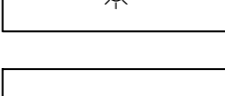
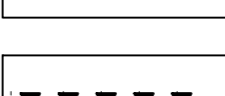
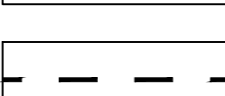
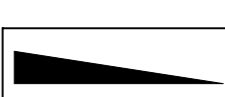
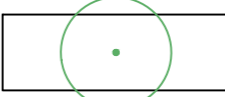
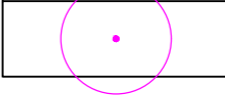

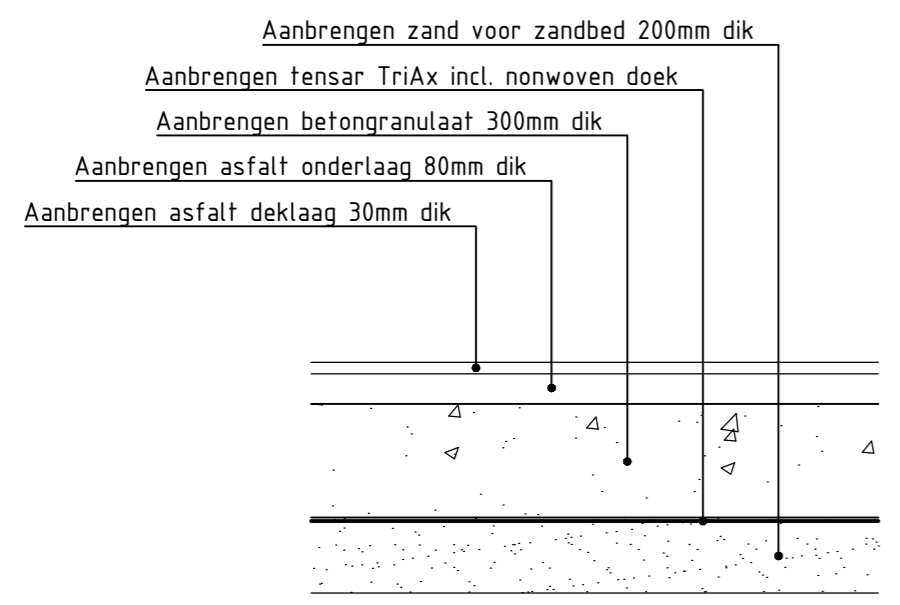


Verklaring

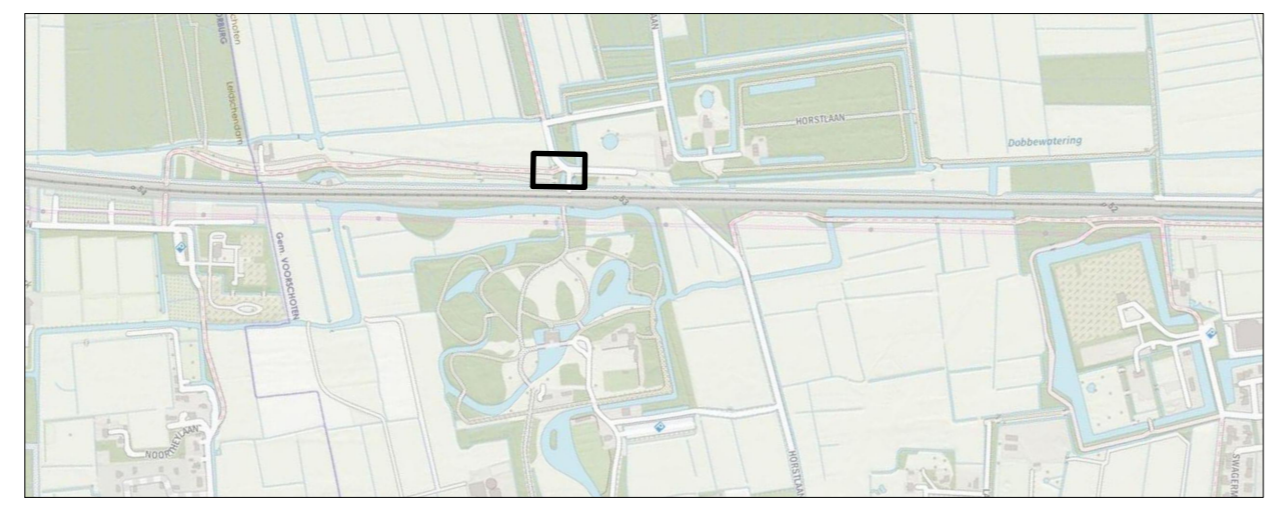
-  kadastrale grens
-  Asfaltverharding kleur rood t.h.v. rijbaan:
- AC 8 Surf DL-C (Tilred), dik 30mm --> toeslag blanke bitumen
-  Asfaltverharding fietspad
- AC 8 Surf DL-C, dik 30mm
- AC 32 Base OL-A, dik 80mm
-  Asfaltverharding kleur rood t.h.v. plateau
- AC 8 Surf DL-C (Tilred), dik 30mm --> toeslag blanke bitumen
- AC 32 Base OL-A, dik 80mm
-  Bermen op hoogte brengen en inzaaien met gras (bloemrijk eenjaars mengsel)
-  Lichtmast bestaand
-  Onderbroken streep 0,3-2,7 (10cm) van thermoplast
-  Driehoeksmarkering 50x50cm van thermoplast
-  Onderbroken streep 1-1 (10cm) van thermoplast
-  Dwarsshelling verharding
-  Boom te handhaven
-  Boom te handhaven nader te bezien

Opmerking:
- Bestaande aansluitinghoogtes vooraf in het werk controleren

Versie	Datum	Omschrijving	Opsteller	Par.	Verificatie	Par.	Validatie	Par.
5	21-09-2023	Behorend bij bestek d.d. 13-10-2023	CW		RVM		BDA	
4	13-07-2023	Diverse aanpassingen n.a.v. overleg 03-07-2023	CW		RVM		BDA	
3	08-06-2023	Diverse aanpassingen n.a.v. overleg 23-05-2023	TDB		RVM		BDA	
2	24-05-2022	Ontwerp t.b.v. raming	CW		RST		RST	
1	15-04-2022	Ontwerp wijzigingen n.a.v. overleg 23-03-2022	TVW		RST		RST	
0	17-03-2022		TDB		TVW		RST	



Opbouw verharding
Schaal 1:20



Velostrada, fase 2

Onderdeel
Situatie Oude Veenpad - Horst en Voordelaan

Opdrachtgever
Provincie Zuid Holland

Herten
Schoolstraat 8, 6049 BN Herten
Postbus 14, 6040 AA Roermond

's-Hertogenbosch
Hambakenwetering 5-J, 5231 DD 's-Hertogenbosch
Postbus 2309, 5202 CH 's-Hertogenbosch

088 - 3366333
info@kragten.nl
www.kragten.nl

Fase
Uitvoeringsontwerp

Projectnummer
PZH014-0001

Formaat
A2

Tekeningnummer
2022-0302

Schaal
1: 200

Behorende bij doc. nr.

