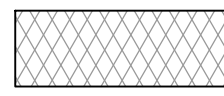
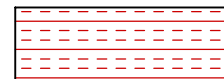
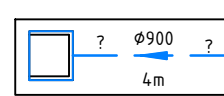
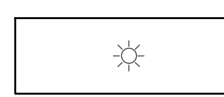
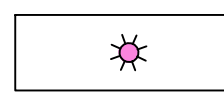

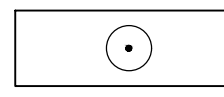
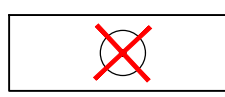
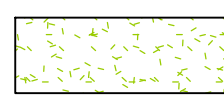
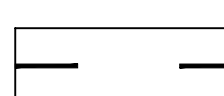
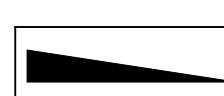
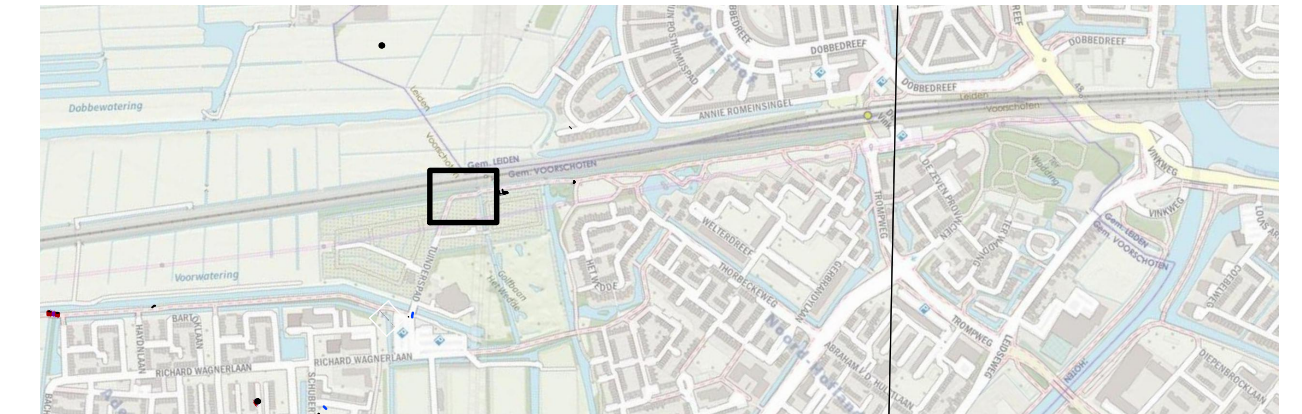



Verklaring

-  Asfaltverharding fietspad
- AC 8 Surf DL-C, dik 30mm
- AC 32 Base OL-A, dik 80mm
-  Fundering betongrunulaat 350mm dik
-  Bestaande duiker uitstroomvoorziening aanbrengen
-  Lichtmast bestaand
-  Nieuwe locatie bestaande lichtmast
-  Boom te planten
-  Boom te handhaven
-  Boom te rooien
-  Bermen op hoogte brengen en inzaaien met gras (bloemrijk eenjaars)
-  Onderbroken streep 0,3-2,7 (10cm) van thermoplast
-  Dwarshelling verharding



Opmerking:
- Bestaande aansluithoogtes vooraf in het werk controleren

Versie	Datum	Omschrijving	Opsteller	Par.	Verificatie	Par.	Validatie	Par.
5	21-09-2023	Behorend bij bestek d.d. 13-10-2023	CW	<input checked="" type="checkbox"/>	RVM	<input checked="" type="checkbox"/>	BDA	<input checked="" type="checkbox"/>
4	13-07-2023	Diverse aanpassingen n.a.v. overleg 03-07-2023	CW	<input checked="" type="checkbox"/>	RVM	<input checked="" type="checkbox"/>	BDA	<input checked="" type="checkbox"/>
3	08-06-2023	Diverse aanpassingen n.a.v. overleg 23-05-2023	TDB	<input checked="" type="checkbox"/>	RVM	<input checked="" type="checkbox"/>	BDA	<input checked="" type="checkbox"/>
2	24-05-2022	Ontwerp t.b.v. raming	CW	<input checked="" type="checkbox"/>	RST	<input checked="" type="checkbox"/>	RST	<input checked="" type="checkbox"/>
1	15-04-2022	Ontwerp wijzigingen n.a.v. overleg 23-03-2022	TVW	<input checked="" type="checkbox"/>	RST	<input checked="" type="checkbox"/>	RST	<input checked="" type="checkbox"/>
0	17-03-2022		TDB	<input checked="" type="checkbox"/>	TVW	<input checked="" type="checkbox"/>	RST	<input checked="" type="checkbox"/>

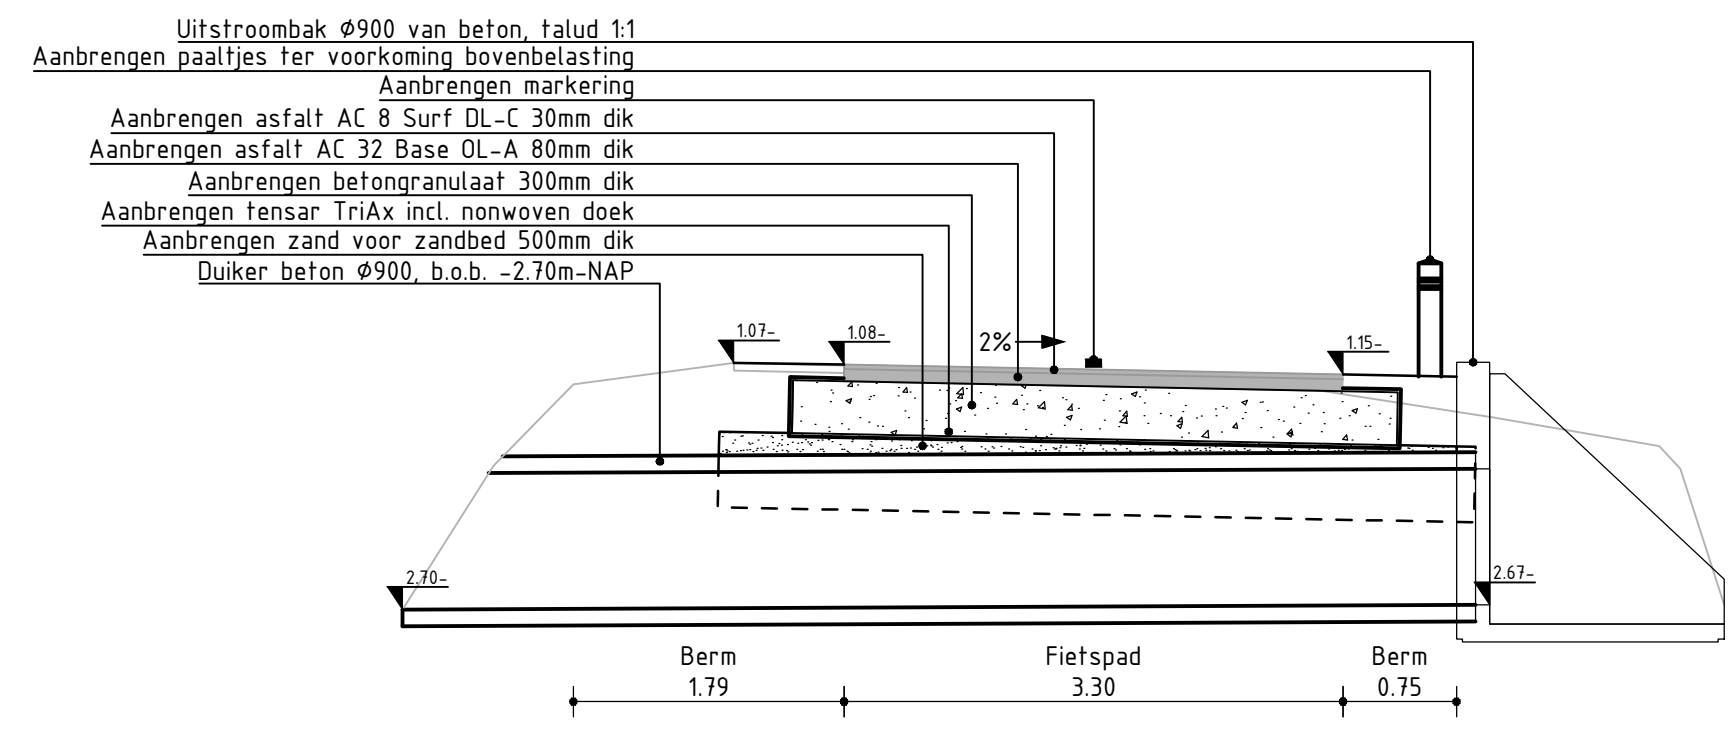

Normaalprofiel K-K
Schaal 1:50

Velostrada, fase 2

Onderdeel
Situatie Tuinderspad (volkstuinten)

Herten
Schoolstraat 8, 6049 BN Herten
Postbus 14, 6040 AA Roermond

Opdrachtgever
Provincie Zuid Holland

's-Hertogenbosch
Hambakenwetering 5-J, 5231 DD 's-Hertogenbosch
Postbus 2309, 5202 CH 's-Hertogenbosch

088 - 3366333
info@kragten.nl
www.kragten.nl

Fase
Uitvoeringsontwerp

Projectnummer
PZH014-0001

Formaat
A2

Tekeningnummer
2022-0312

Schaal
1: 200

Behorende bij doc. nr.

