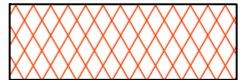

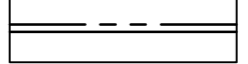


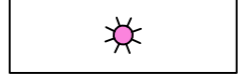


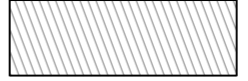



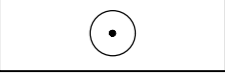
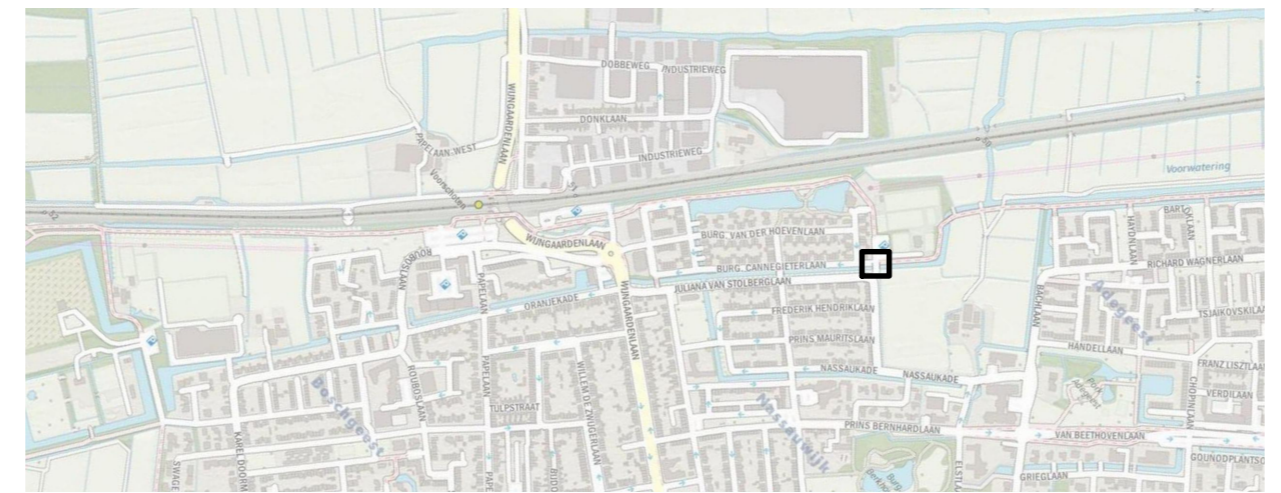


Verklaring

-  Asfaltverharding kleur rood
 - AC 8 Surf DL-C (Tilred), dik 30mm ---> toeslag blanke bitumen
 - AC 32 Base OL-A, dik 80mm
-  Bestrating van straatbakstenen dikformaat in keperverband
-  Trottoirband afm. 130/150x250mm
-  Nieuwe kolk aansluiten op bestaande kolkaansluiting
-  Lichtmast bestaand
-  Nieuwe locatie bestaande lichtmast
-  In te straten haientanden
-  Onderbroken streep 0,3-2,7 (10cm) van thermoplast
-  Herstraten
-  Dwarshelling verharding
-  Bermen op hoogte brengen en inzaaien met gras (bloemrijk eenjaars mengsel)
-  Aanbrengen eindverloopband 130/150x250mm
-  Boom te handhaven

Opmerking:
- Bestaande aansluit hoogtes vooraf in het werk controleren

Versie	Datum	Omschrijving	Opsteller	Par.	Verificatie	Par.	Validatie	Par.
5	21-09-2023	Behorend bij bestek d.d. 13-10-2023	CW	✓	RVM	✓	BDA	✓
4	13-07-2023	Diverse aanpassingen n.a.v. overleg 03-07-2023	CW	-	RVM	-	BDA	-
3	08-06-2023	Diverse aanpassingen n.a.v. overleg 23-05-2023	TDB	✓	RVM	✓	BDA	✓
2	24-05-2022	Ontwerp t.b.v. raming	CW	✓	RST	✓	RST	✓
1	15-04-2022	Ontwerp wijzigingen n.a.v. overleg 23-03-2022	TVW	✓	RST	✓	RST	✓
0	17-03-2022		TDB	✓	TVW	✓	RST	✓



Velostrada, fase 2

Onderdeel
Situatie Van Wassenaerlaantje - Oranjewatering

Oprachtgever
Provincie Zuid Holland

Fase
Uitvoeringsontwerp

Formaat
A2

Schaal
1: 200

Projectnummer
PZH014-0001

Tekeningnummer
2022-0309

Behorende bij doc. nr.

Herten
Schoolstraat 8, 6049 BN Herten
Postbus 14, 6040 AA Roermond

's-Hertogenbosch
Hambakenwetering 5-J, 5231 DD 's-Hertogenbosch
Postbus 2309, 5202 CH 's-Hertogenbosch

088 - 3366333
info@kragten.nl
www.kragten.nl



P:\p10002\p10002_Verkeersontwerp\Definitief\Ontwerp\101_Planen\planen\12.dwg