


Verklaring

-  Halfverharding (duomix)
-  Onderkant nieuw talud
-  Nieuwe locatie bestaande lichtmast
-  Boom te planten
-  Bestaande boom
-  Nivelleren brugdek
-  Aanhelen op asfalt

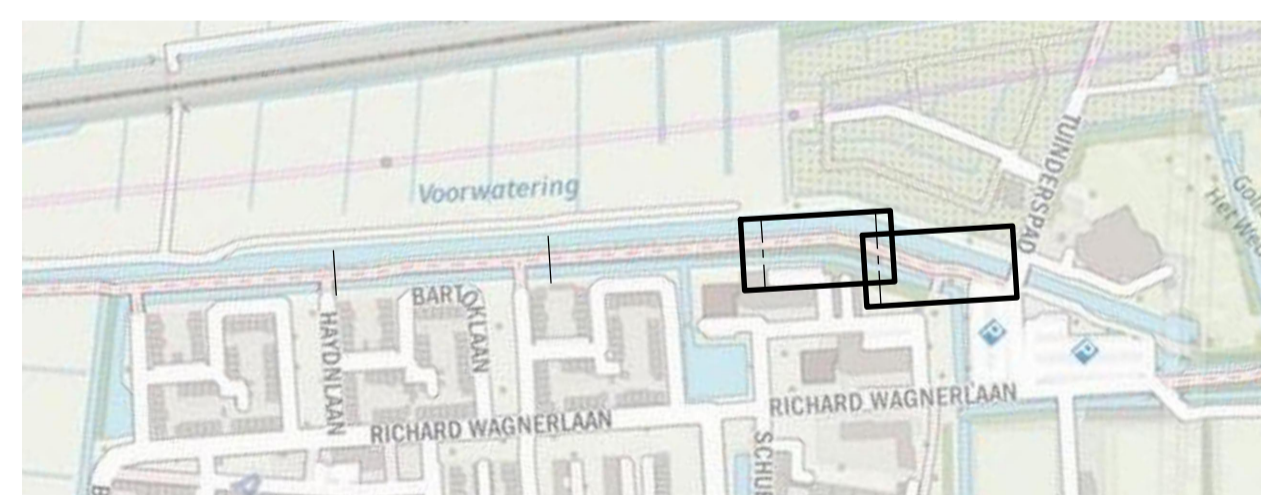

3	21-09-2023	Behorend bij bestek d.d. 13-10-2023	CW	U	RVM	K	BDA
2	13-07-2023	Diverse aanpassingen n.a.v. overleg 03-07-2023	CW	U	RVM	K	BDA
1	13-06-2023	Diverse aanpassingen n.a.v. overleg 23-05-2023	TDB	U	RVM	K	BDA
0	15-04-2022		TVW	U	RST	K	RST
Versie	Datum	Omschrijving	Opsteller	Par.	Verifieer	Par.	Validatie

Velostrada, fase 2

Onderdeel
Situatie wandelpad langs Voorwatering blad 2 van 2

Opdrachtgever
Provincie Zuid Holland

Fase
Uitvoeringsontwerp

Projectnummer
PZH014-0001

Formaat
A1

Schaal
1: 200

Tekeningnummer
2022-0317

Behorende bij doc. nr.

Herten
Schoonsteat 8, 6048 BN Herten
Postbus 14, 6040 AA Roermond

's-Hertogenbosch
Hambakewatering 5-J, 5231 DD 's-Hertogenbosch
Postbus 2309, 5202 CH 's-Hertogenbosch

088 - 3366333
info@kragten.nl
www.kragten.nl

