




DWARSPROFIEL A - KONINKLIJKE MARINELAAN

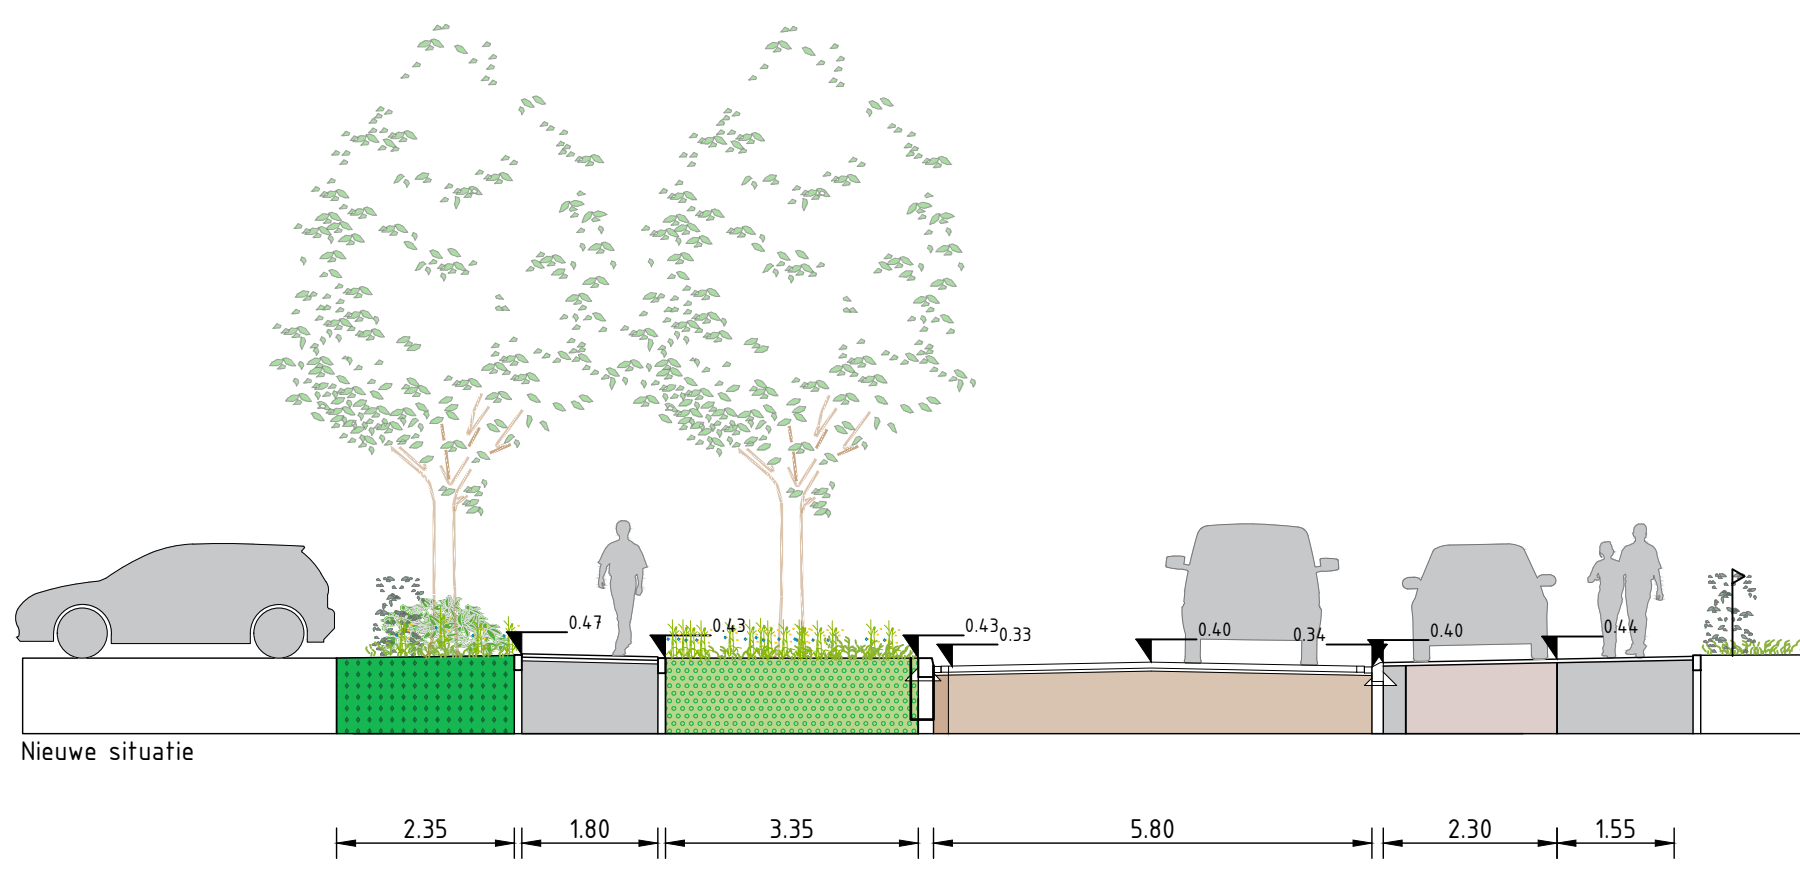


DWARSPROFIEL B - KONINKLIJKE MARINELAAN

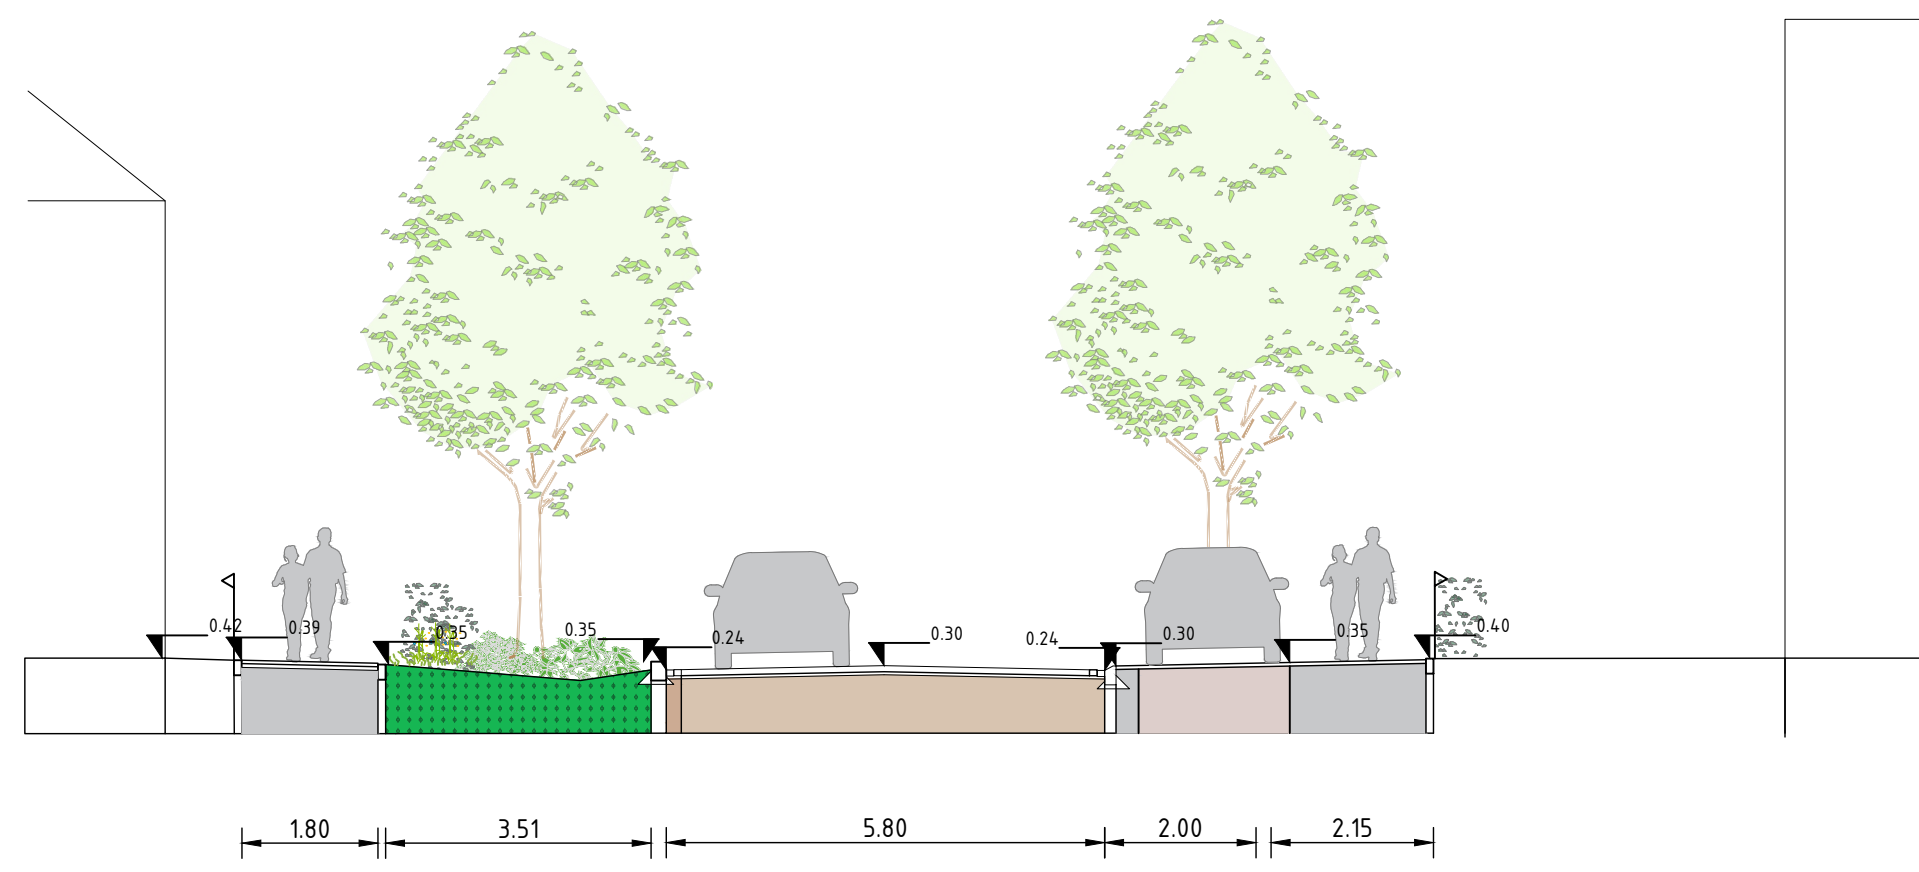


DWARSPROFIEL C - ORANJEBOOMSTRAAT

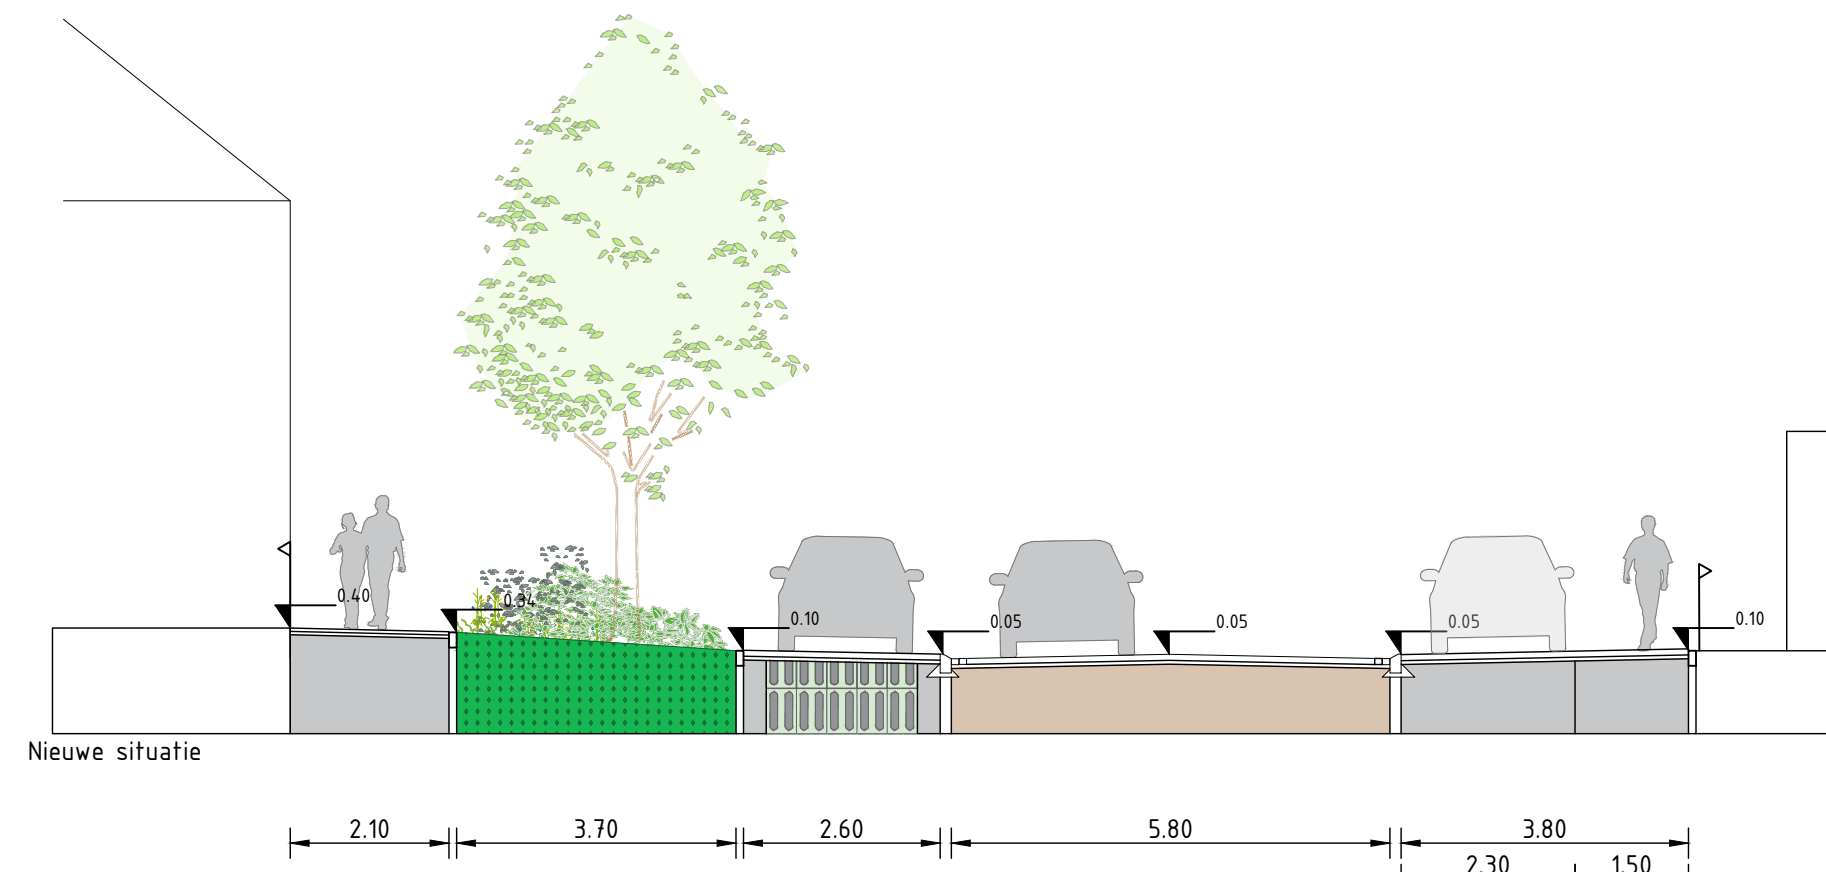


DWARSPROFIEL D - ORANJEBOOMSTRAAT

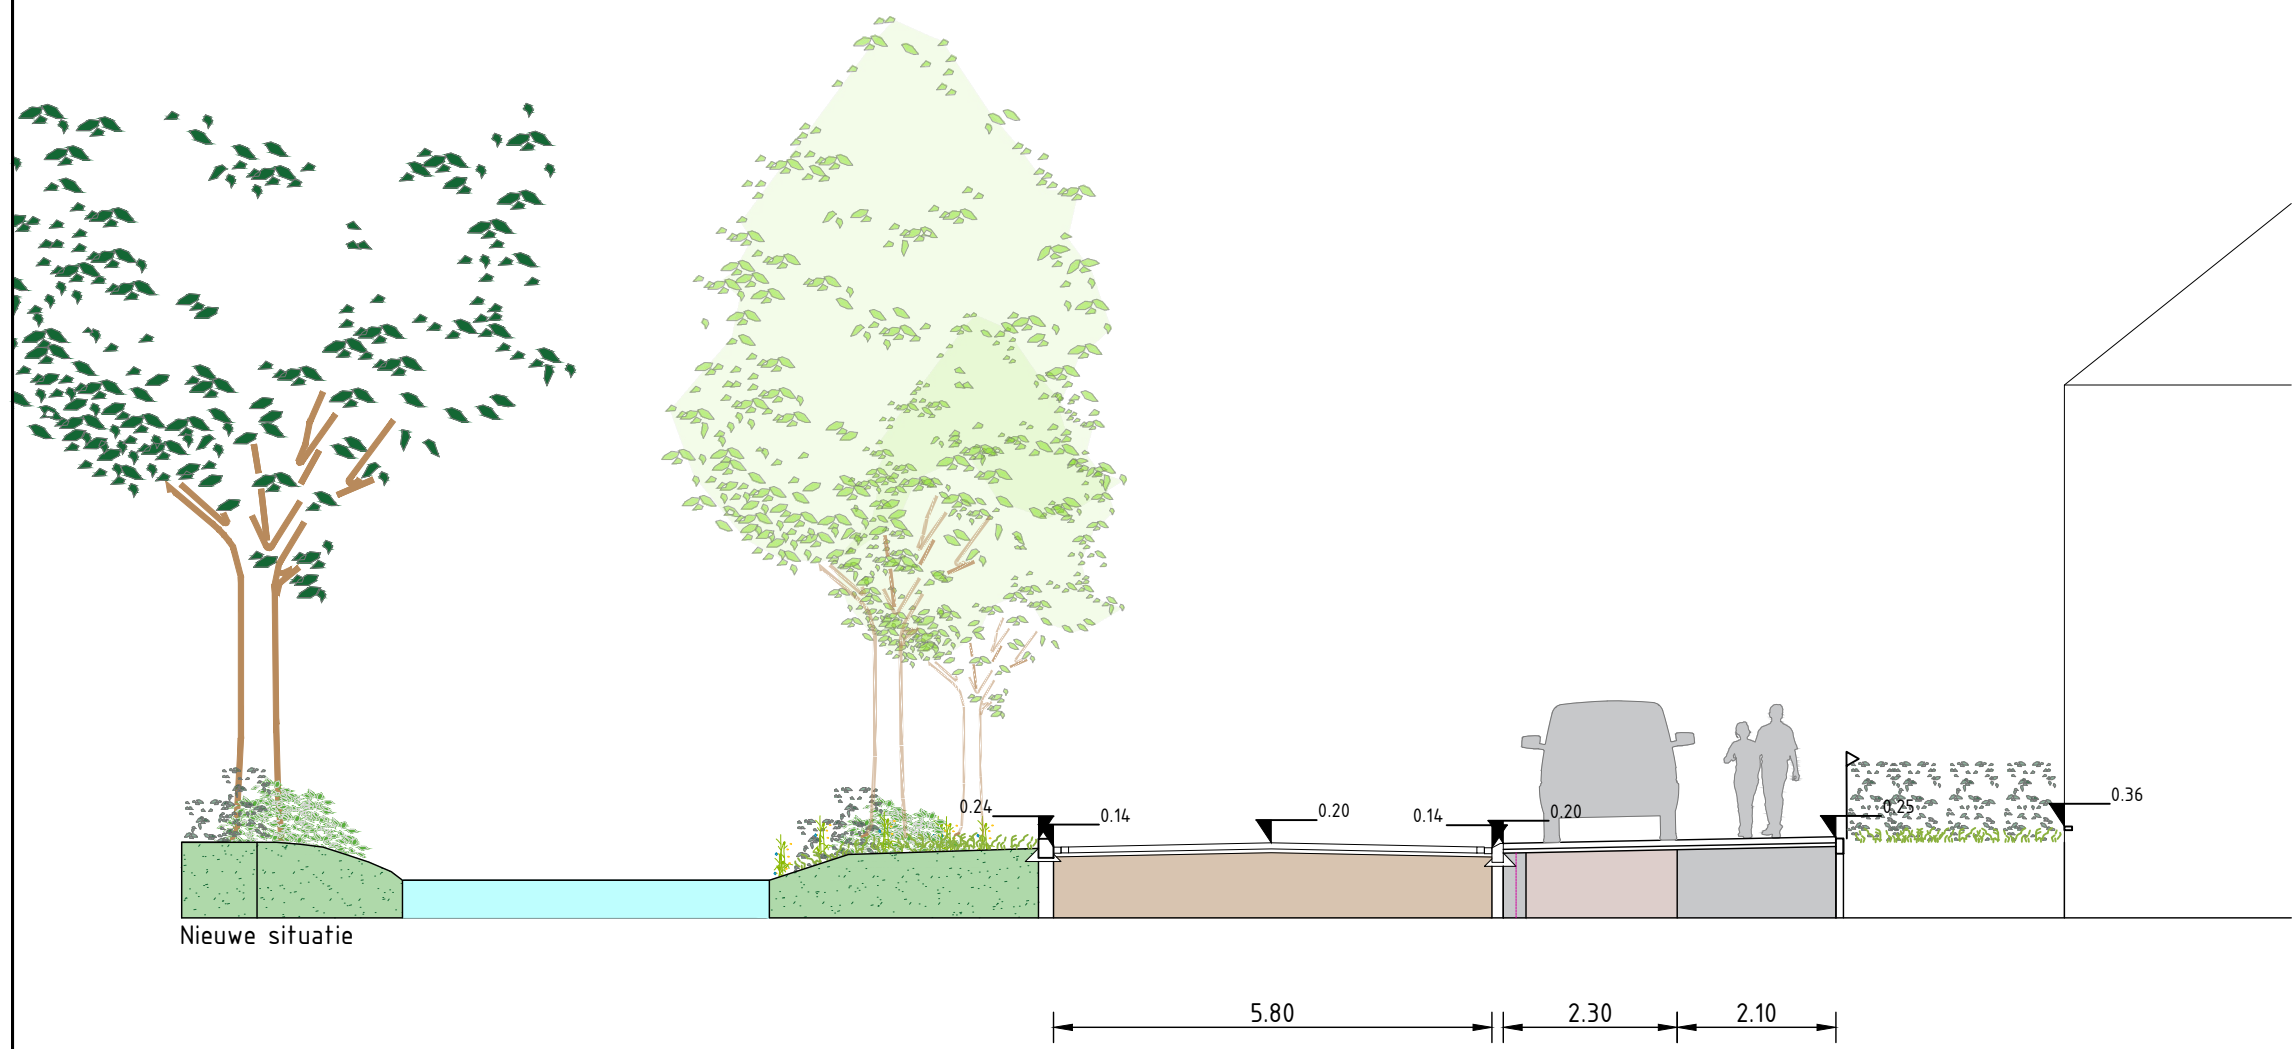


DWARSPROFIEL E - RAADHUISLAAN

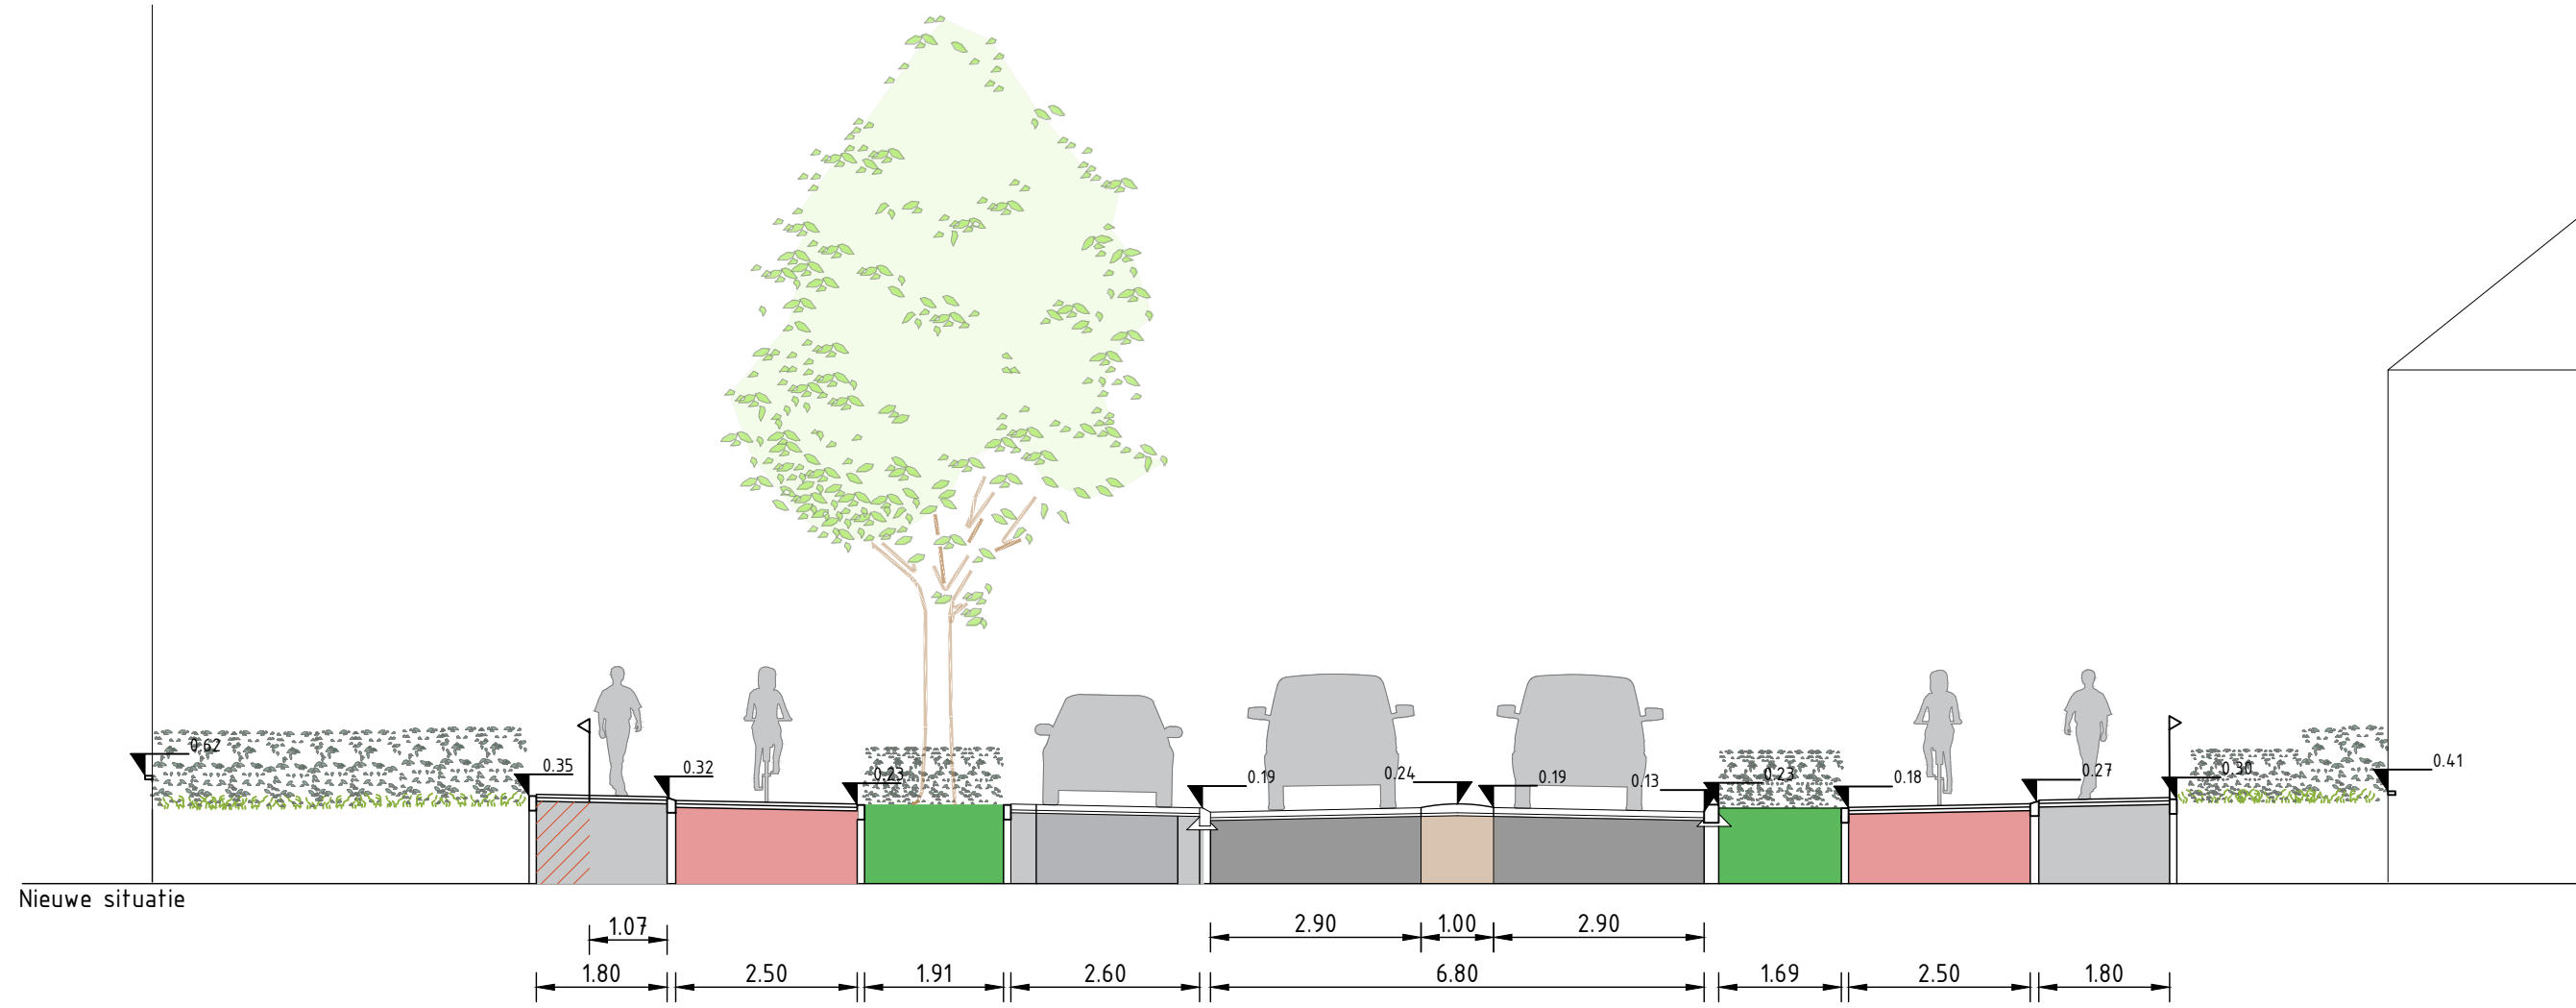


DWARSPROFIEL F - RAADHUISLAAN

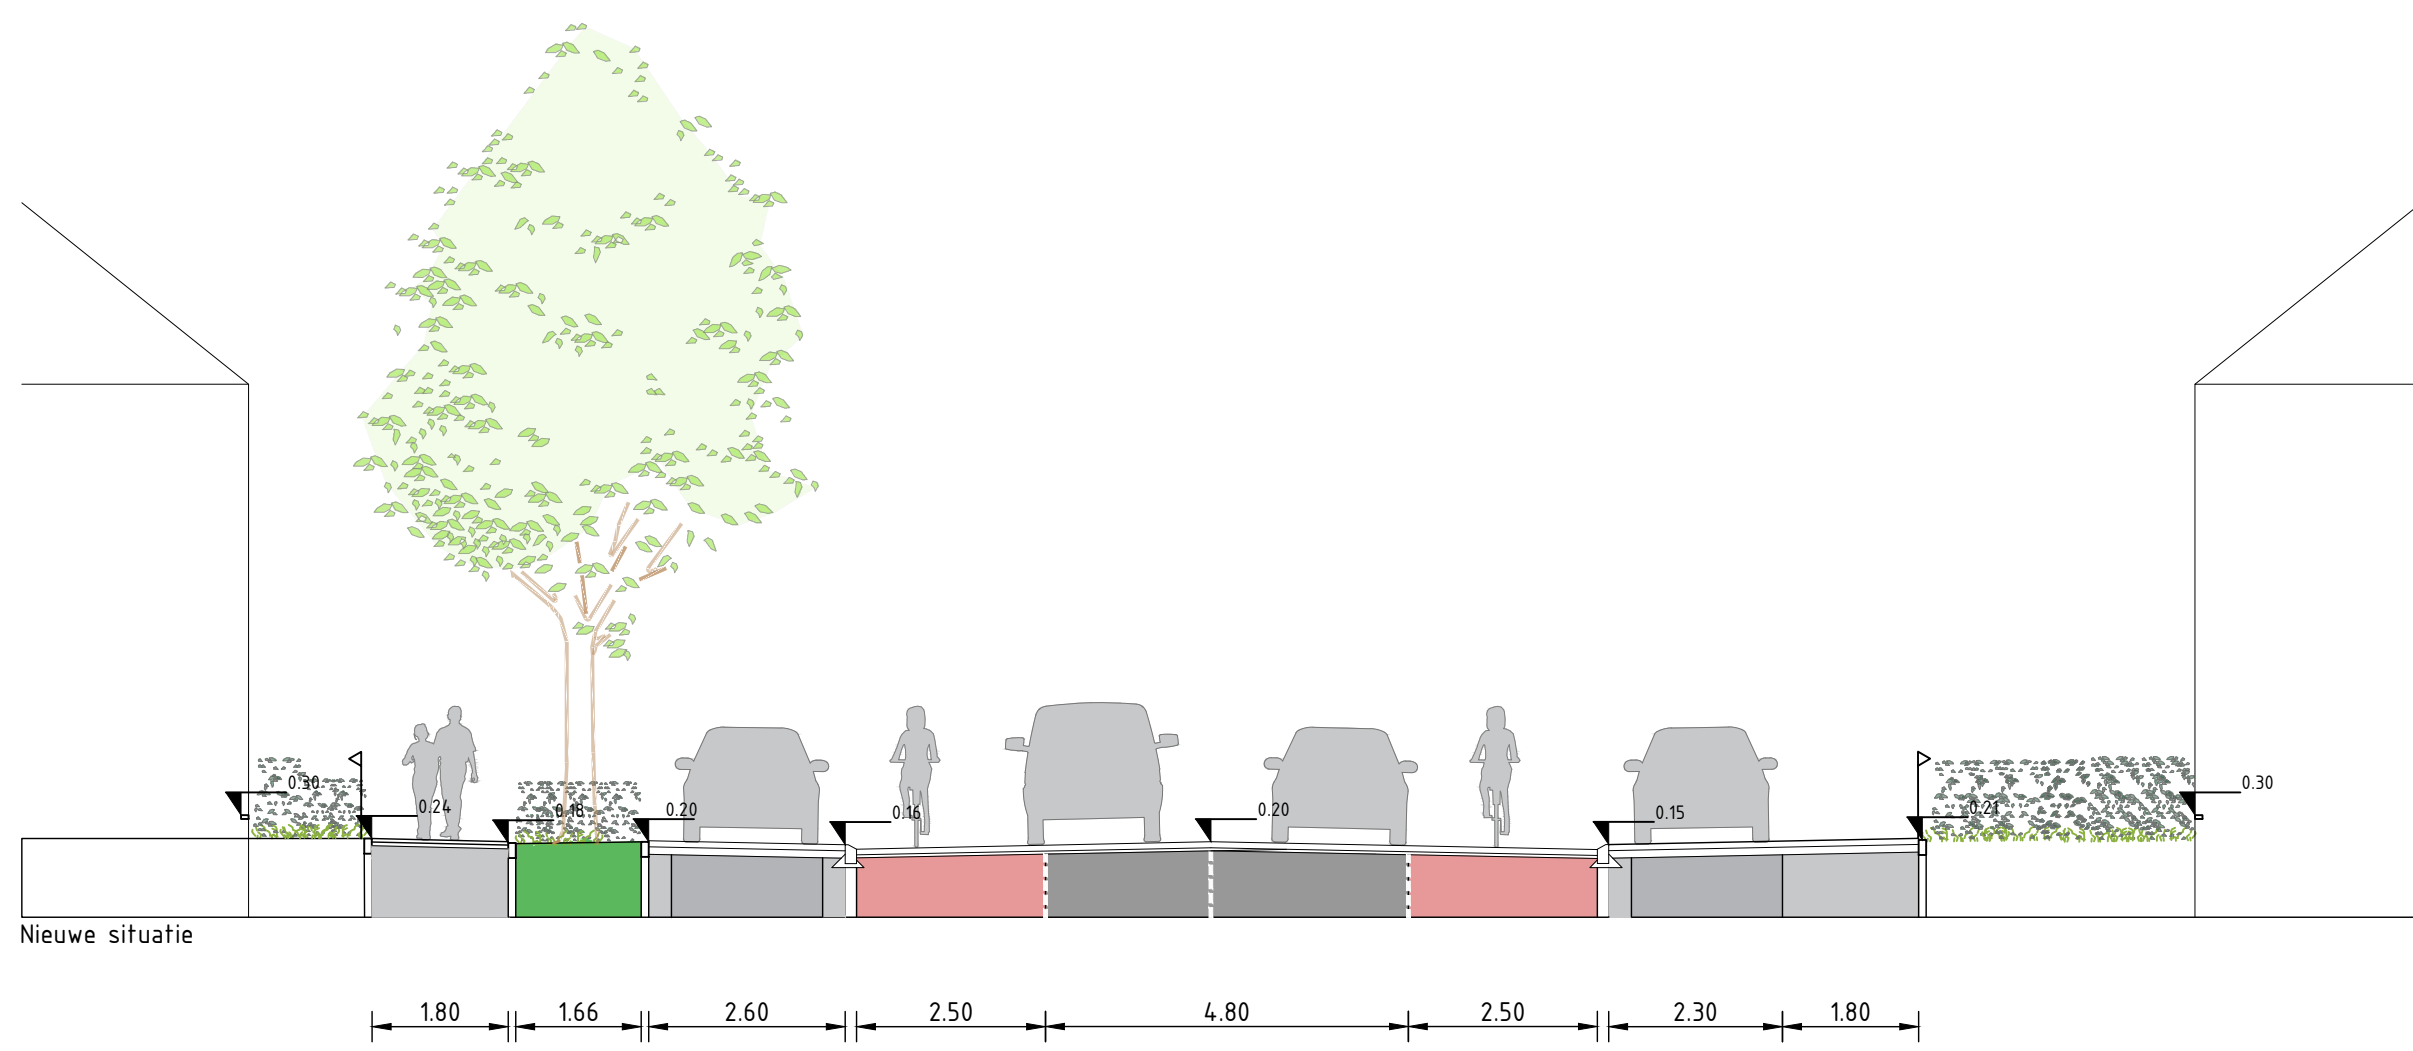


DWARSPROFIEL G - SIR WINSTON CHURCHILLWEG

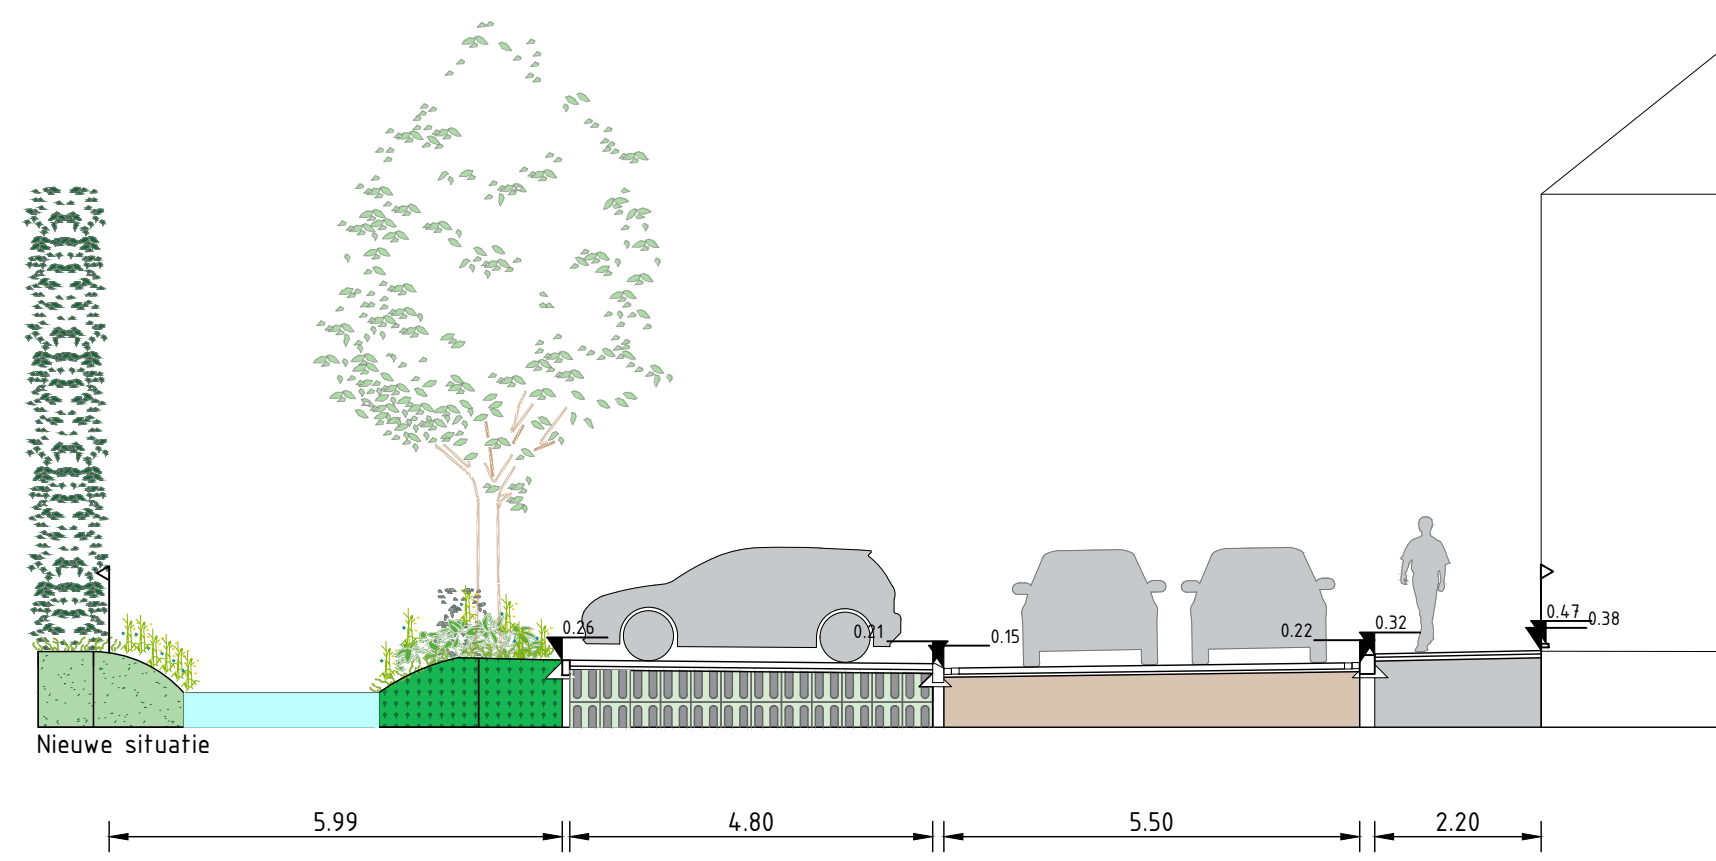


DWARSPROFIEL H - SIR WINSTON CHURCHILLWEG

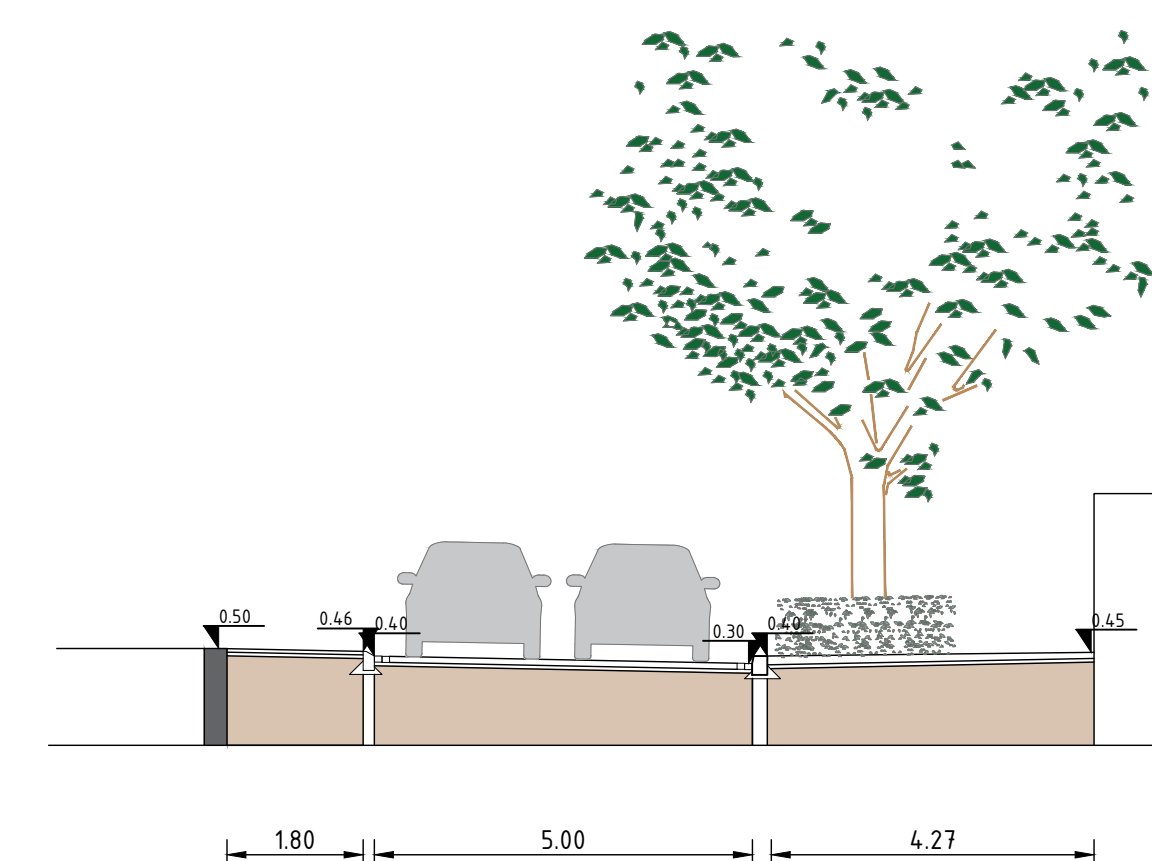


DWARSPROFIEL I - SIR WINSTON CHURCHILLWEG

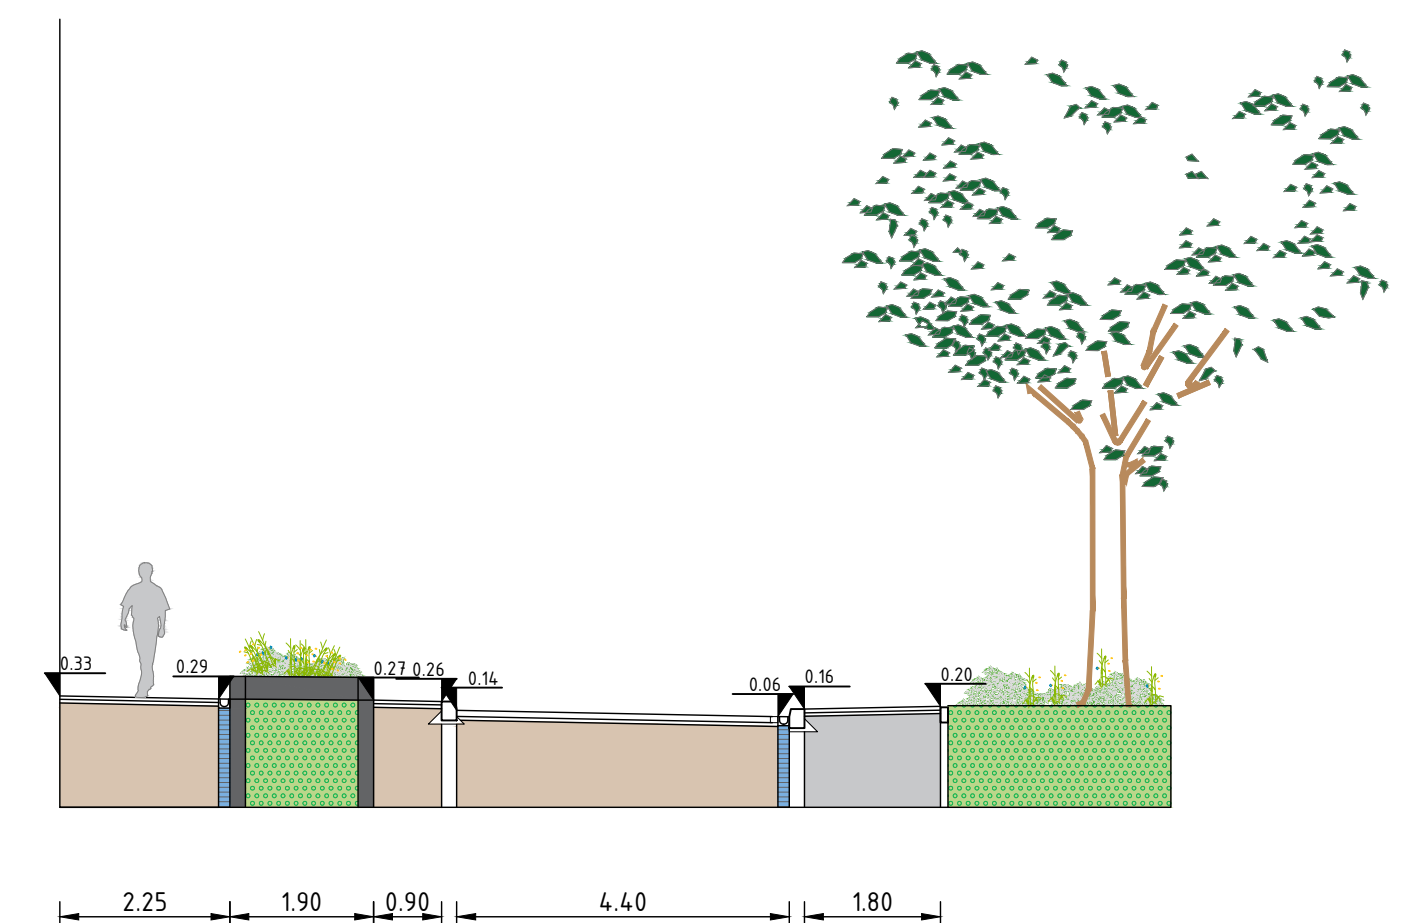

DWARSPROFIEL J - CHRISTIAAN HUYGENSSTRAAT

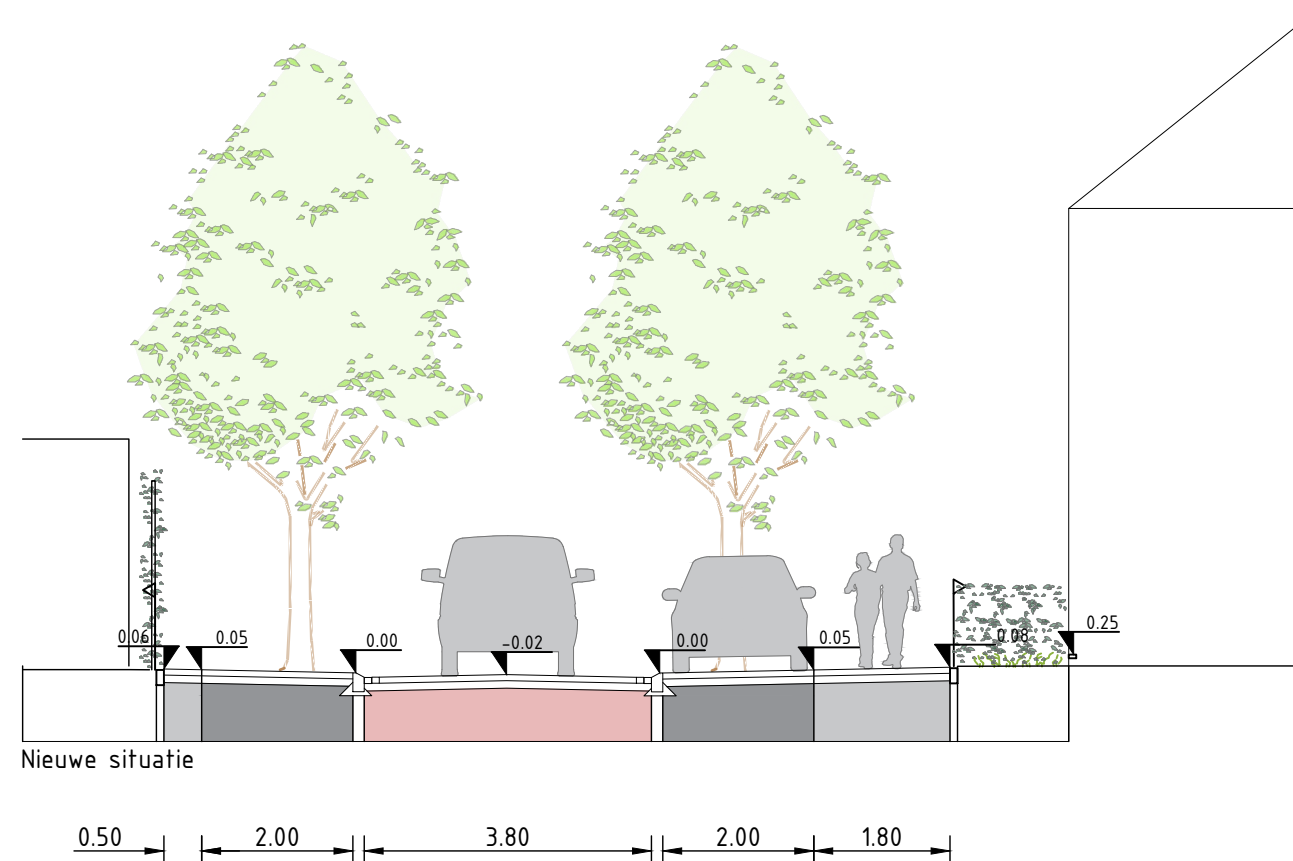

DWARSPROFIEL K - VAN HEUVEN GOEDHARTSTRAAT

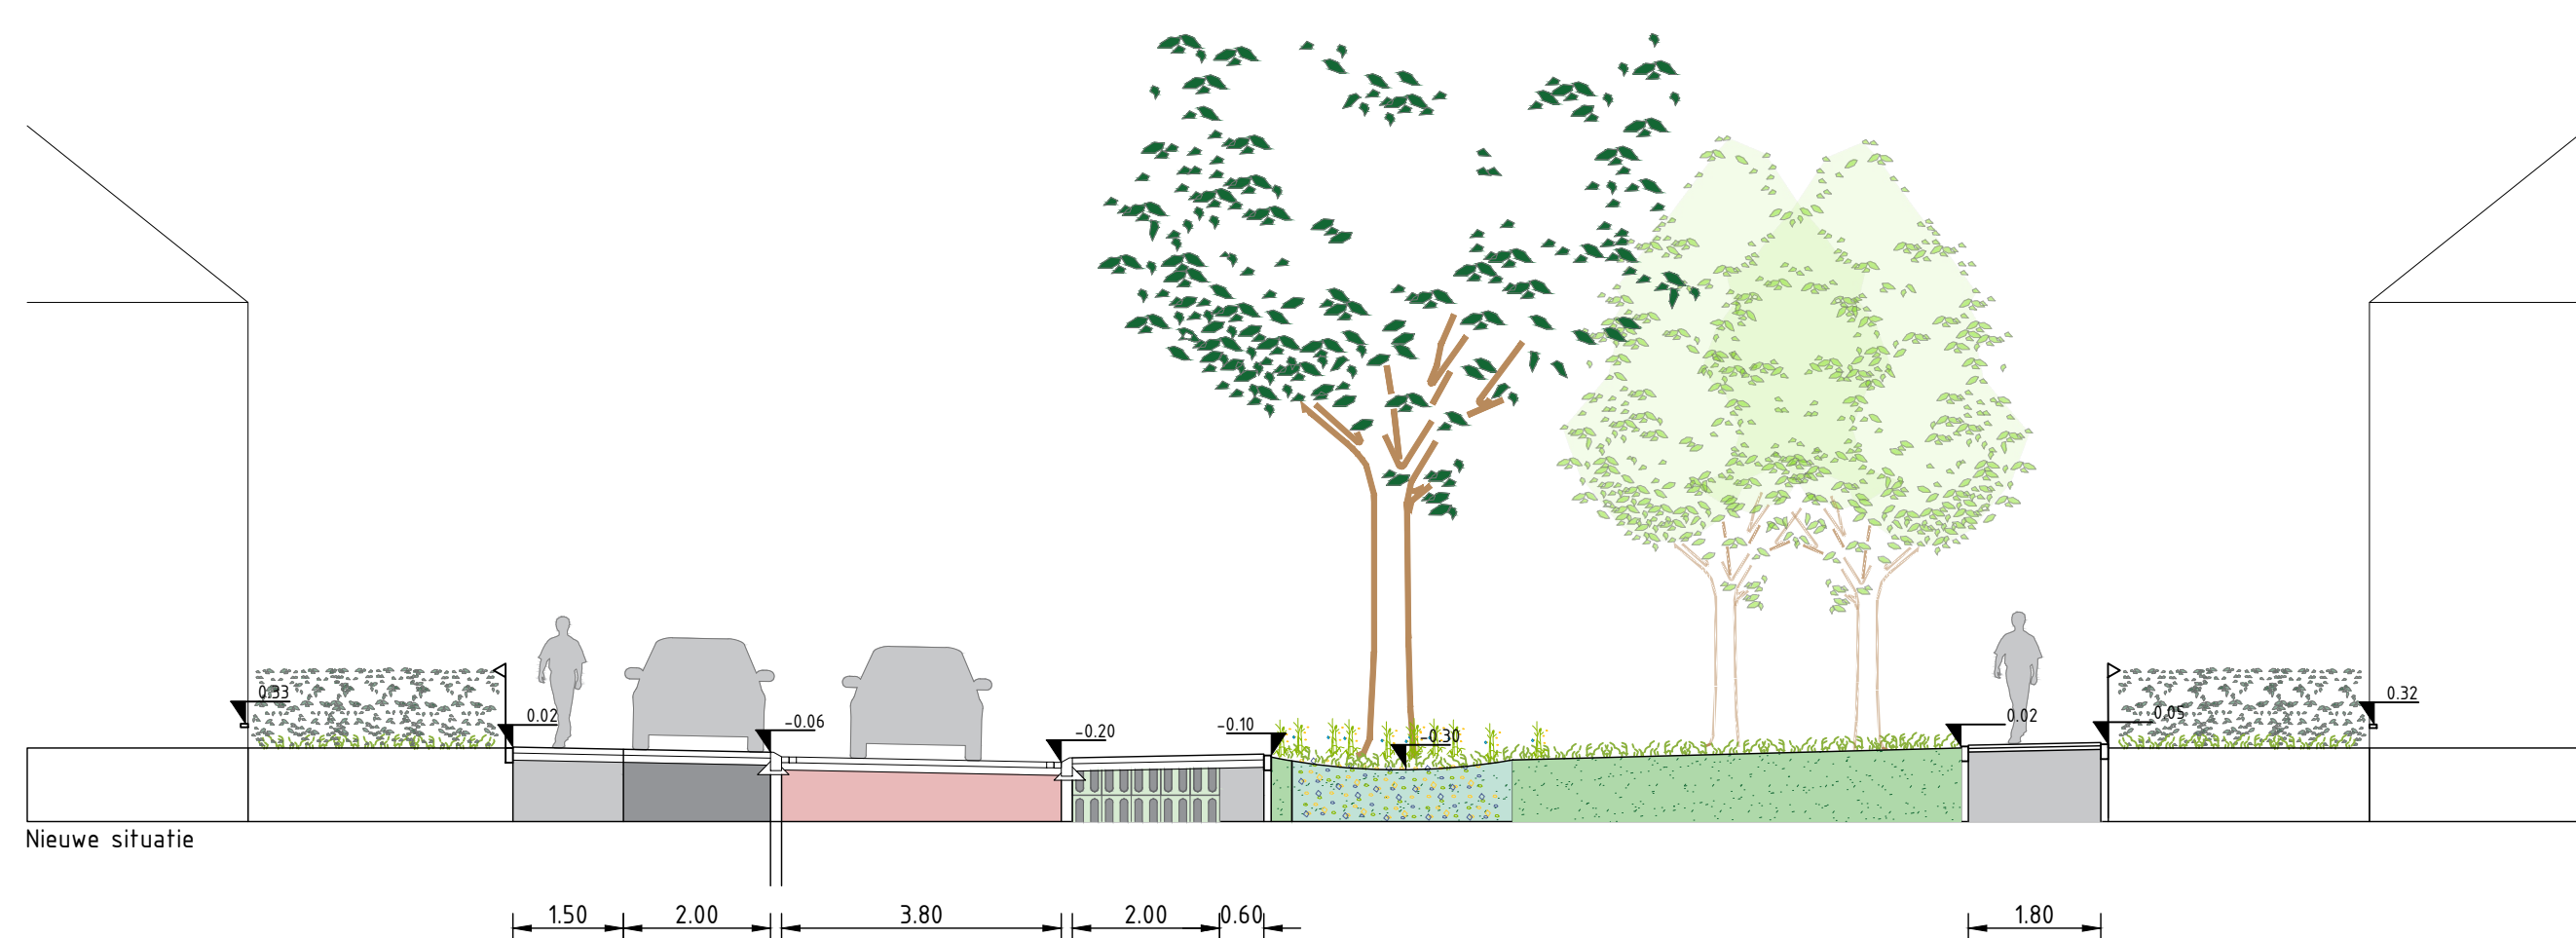

DWARSPROFIEL L - CHRISTIAAN HUYGENSSTRAAT



Schaal 1:100

GEMEENTE VOORSCHOTEN Project: HERINRICHTING RAADHUISLAAN E.O. Overstap: DO - DWARSPROFIELEN					
Projectnummer	Bestemmingsplan	Verkeer	Datum van wijziging	Overstap	Contractnummer
51011604	51011604-DO-T001-L02	C	18-12-2023	DO	
Blad	Titel	Schaal	Formaat	Kantoor	Dir.
2	2	1:100	A0-L (841x1050)	ROTTERDAM	FM
					Acc.
					PH

www.sweco.nl
© Sweco Nederland B.V. Alle rechten voorbehouden

