

PARKEREN	HUIDIG	ONTWERP
OOST	10	14
WEST	9	13


BOMEN	HUIDIG	ONTWERP
OOST	5	8
WEST	5	7

GROEN	HUIDIG	ONTWERP
OOST	35	155
WEST	18	174

**Legenda Presentatie**

- Trottoirs en inritten (betontegels, kleur grijs)
- Plateaus (betonstraatstenen keifmaat kleur C21 Oxid geel) Geo Retron Prestige margine D64
- Plateau (betonstraatstenen, kleur geel) hergebruik
- Rijbaan (betonstraatstenen keifmaat kleur rood/bruin) Geo Retron Prestige margine D64
- Gebakken klinkers keifmaat kleur rood/bruin
- Rijbaan - Hertog Janpark, Van Brederodeaan, Dr. Mollerlaan Langspaarvakken - Kerkstraat, Dr. Mollerlaan
- Geleiders (printbeton kleur zwart/wit)
- Betonplaat
- Drempel (betonstraatstenen, kleur zwart-wit)
- Gazon / gras
- Lage beplanting / Haagbeplanting
- Bestaande, te handhaven lichtmast
- Bestaande, te verwijderen lichtmast
- Bestaande, te verplaatsen lichtmast
- Nieuwe lichtmast
- Boom (nieuw)
- Boom (bestaand) inclusief kroonprojectie
- Boom (verwijderen)

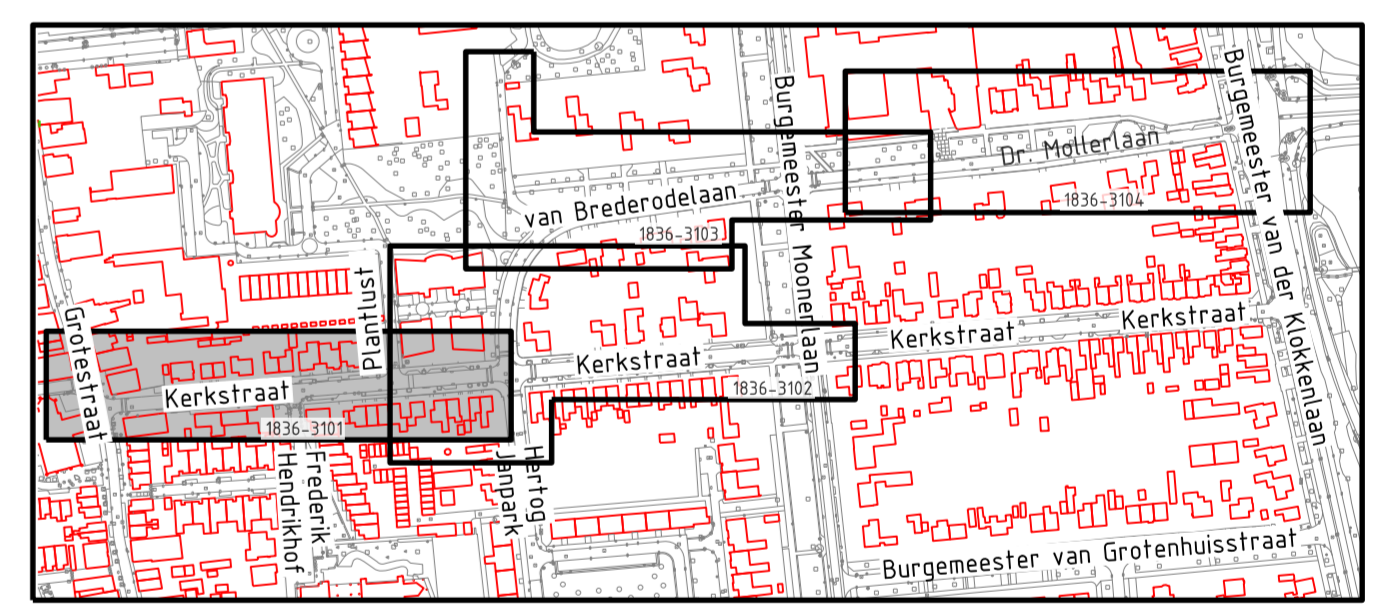

Situering schaal 1:4000

**BIJLAGE 3**

2	30-04-2021 RM	AK	Dwarsprofielen, parkeervakken b=2,00m, uitstapstroken
1	19-01-2021 RM	AK	Inrit huisnr. 34, aantal parkeerplaatsen westzijde, huisnr. 1b-1a en 1

Wijz. Datum Getekend Gecontr. Omschrijving

**Gemeente Waalwijk** Team Ontwerp Openbare Ruimte (TOOR)

**RECONSTRUCTIE KERKSTRAAT, VAN BREDE-RODELAAN EN DR. MOLLERLAAN**

VERHARDING  
DEFINITIEF ONTWERP

Taxandrieweg 6 5141 PA Waalwijk Tel: 0416 - 683 436 Fax: 0416 - 683 438 www.waalwijk.nl	Getekend : R. MILTENBURG Gecontroleerd: A. KRUGER Bestandsnaam: 1836-00.dgn Documenttype: TEKENING Formaat : A1+	Status : DEFINITIEF Datum : 22-07-20 Bladnummer : 1 Projectnummer : 1836 Schaal : 1:200	Tekeningnummer: <b>1836-3201-2</b>
---	--	---	---------------------------------------