



DWARSPROFIEL G-G
SCHAAL 1:100
Dr. Mollerlaan

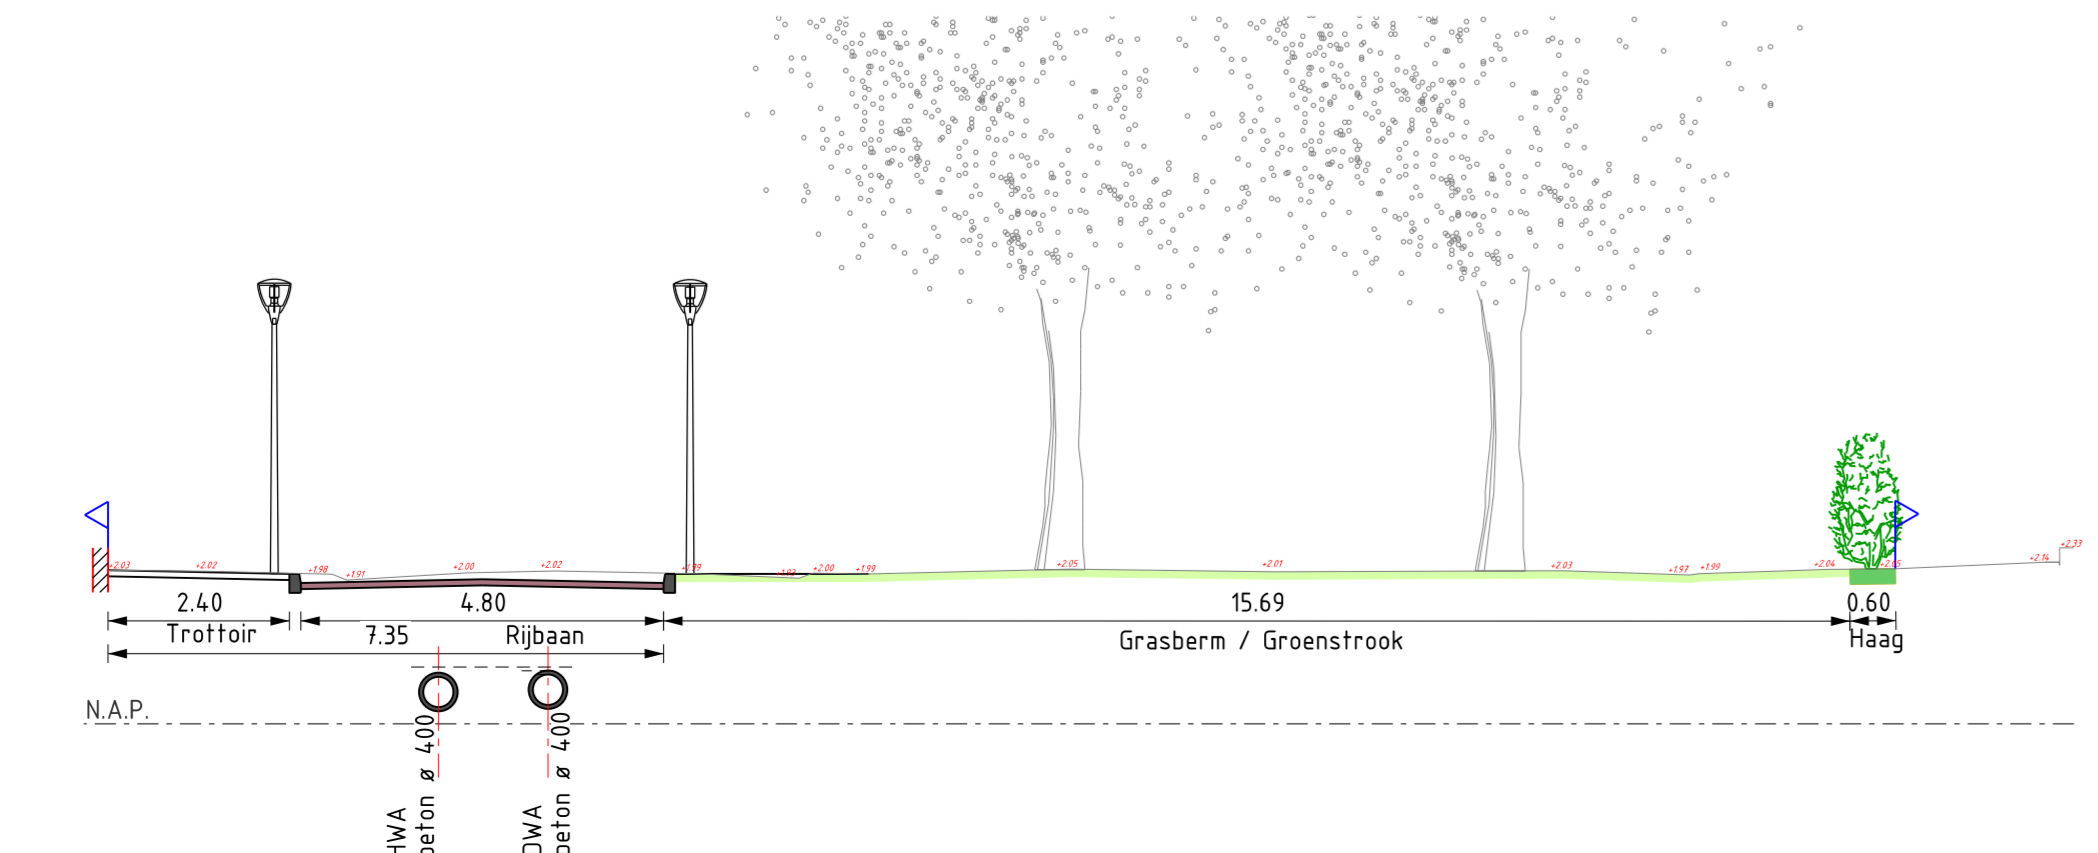

DWARSPROFIEL H-H
SCHAAL 1:100
Dr. Mollerlaan

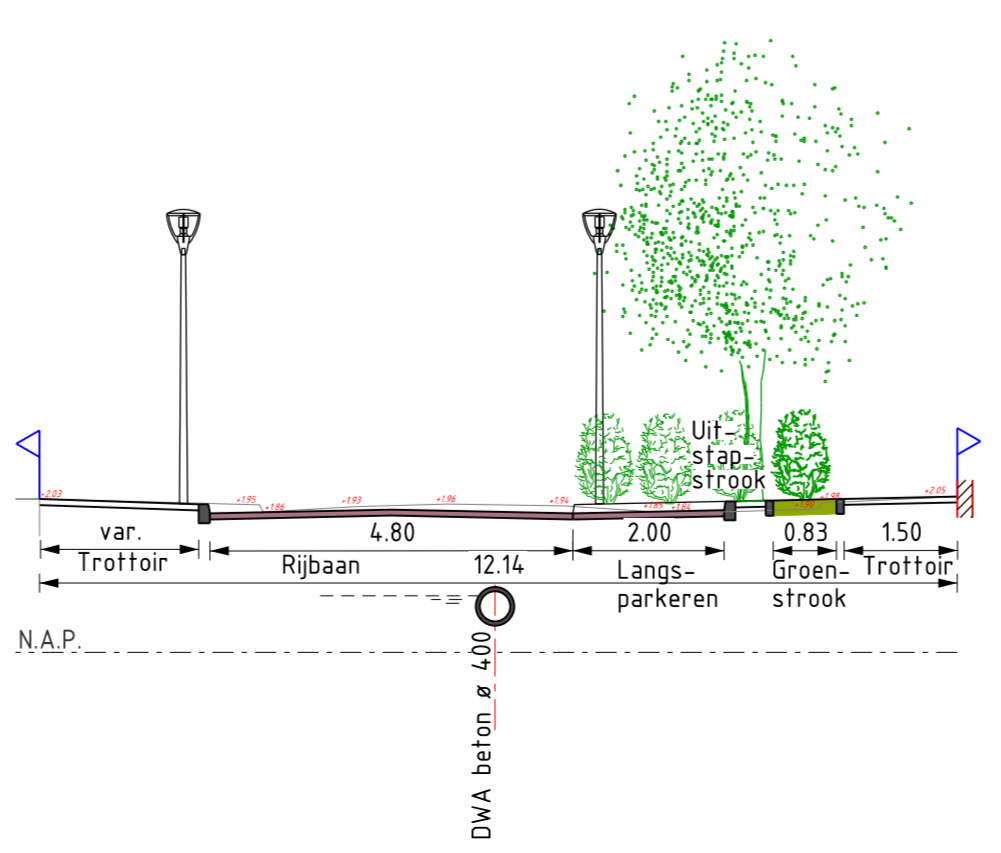


	PARKEREN	HUIDIG	ONTWERP
OOST	2	2	2
WEST	0	0	0

	BOMEN	HUIDIG	ONTWERP
OOST	23	24	24
WEST	0	0	0

	GROEN	HUIDIG	ONTWERP
OOST	1428	1901	1901
WEST	9	8	8

- Legenda Presentatie**
- Fietspad (betontegels, kleur rood) hergebruik
 - Parkeren (betonstraatsfenen, kleur zwart) hergebruik Burg. vd Klokkenlaan
 - Trottoirs enritten (betontegels, kleur grijs) hergebruik
 - Plateau (betonstraatsfenen, kleur geel) hergebruik
 - Gebakken klinkers keiformaat kleur rood/bruin
 - Ribbaan - Hertog Janpark, Van Brederodeaan, Dr. Mollerlaan
 - Langsparkeravakken - Kerkstraat, Dr. Mollerlaan
 - Geleiders (printbeton kleur zwart/wit)
 - Betonplaat
 - Drempel (betonstraatsfenen, kleur zwart-wit)
 - Gazen / gras
 - Lage beplanting / Haagbeplanting
 - Bestaande, te handhaven lichtmast
 - Bestaande, te verwijderen lichtmast
 - Bestaande, te verplaatsen lichtmast
 - Nieuwe lichtmast
 - Boom (nieuw)
 - Boom (bestaand) inclusief kroonprojectie
 - Boom (verwijderen)

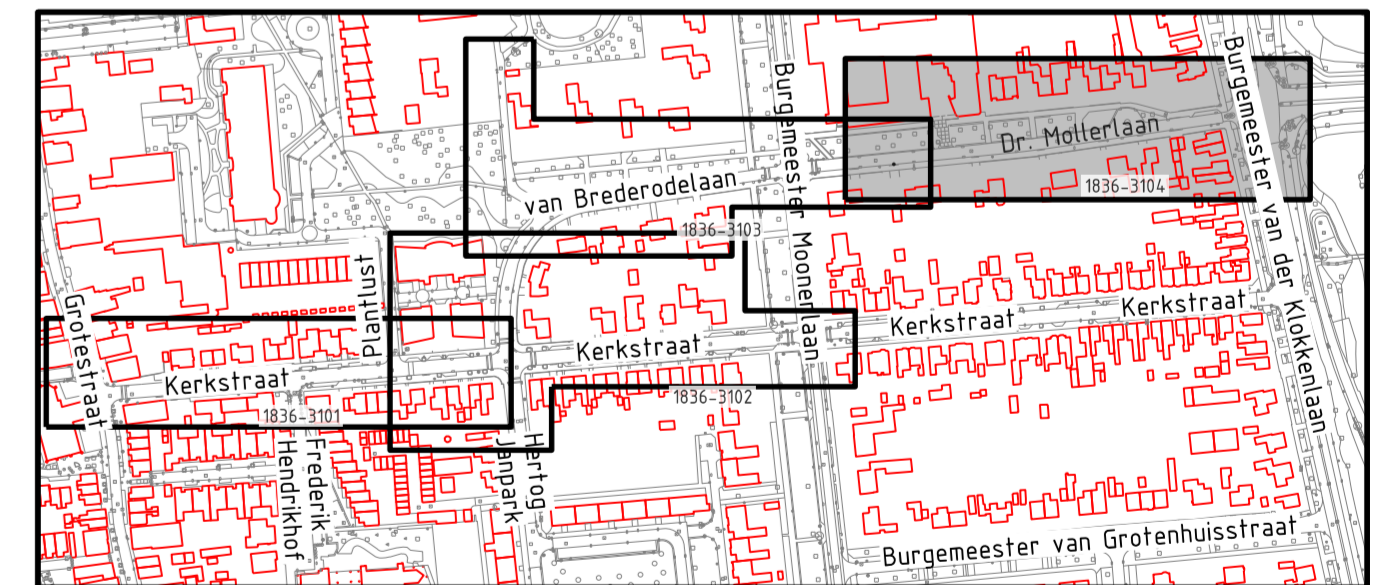

BIJLAGE 3 1:4000

2	30-04-2021	RM	AK	Dwarsprofielen, parkeeravakken b=2,00m, uitstapstrook
1	19-01-2021	RM	AK	Inritbreedtes van 4,20 naar 5,10m

Wijz. Datum Getekend Geconfr. Omschrijving

Gemeente **Waalwijk** Team Ontwerp Openbare Ruimte (TOOR)

RECONSTRUCTIE KERKSTRAAT, VAN BREDE-RODELAAN EN DR. MOLLERLAAN

VERHARDING
DEFINITIEF ONTWERP

Getekend : R. MILTENBURG	Status : DEFINITIEF	Tekeningnummer:
Gecontroleerd : A. KRUGER	Datum : 23-07-20	1836-3204-2
Tel.: 0416 - 683 456	Bladnummer : 1	
Fax: 0416 - 683 438	Projectnummer : 1836	
www.waalwijk.nl	Schaal : 1:200	