


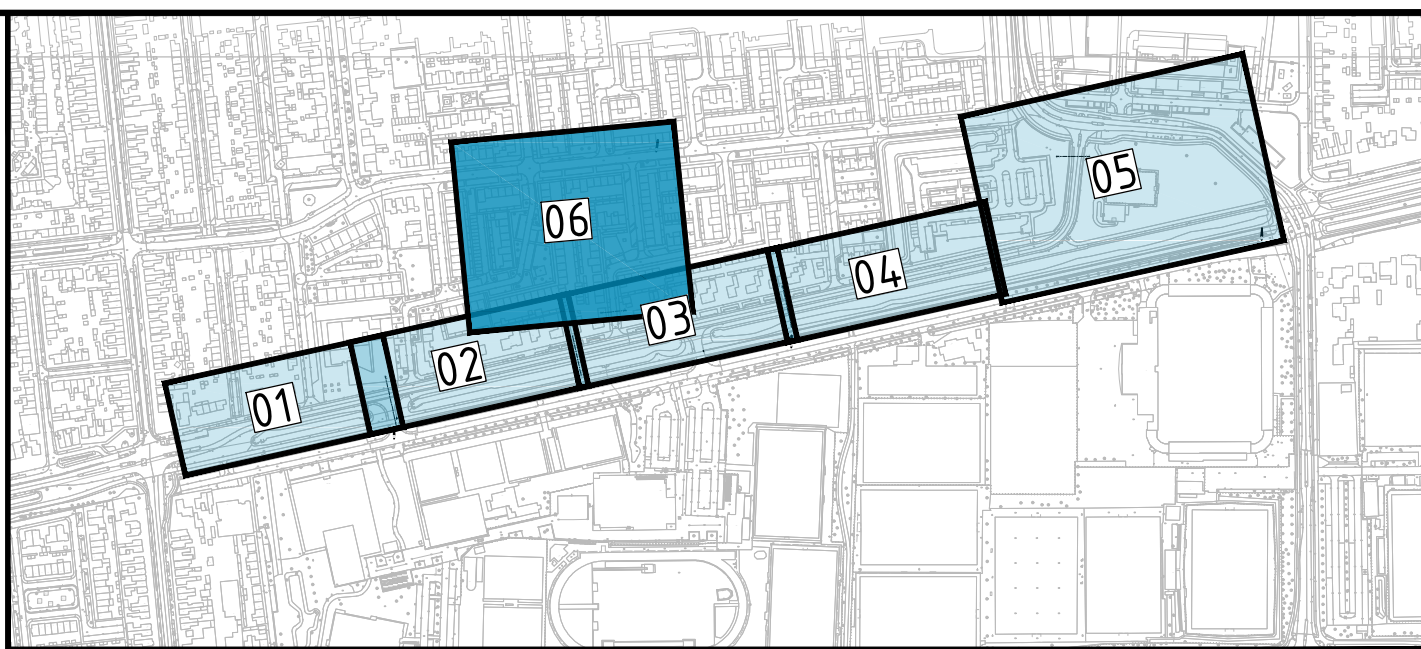

- Legenda
- Locatie init
 - Asfalt, kleur grijs
 - Asfalt, kleur rood
 - Straatbakstenen, kleur Ravenna
 - Betonstraatstenen, kleur grijs
 - Betonstraatstenen, kleur zwart
Init. markering
 - Betonstraatstenen, kleur geel
 - Dubbeklinkers, kleur grijs
 - Betontegels, kleur rood
 - Printbeton
 - Vaste planten
 - Gras
 - Haag
 - Nieuwe boom (exacte locatie en hoeveelheid n.t.b.)
 - Bestaande boom
 - Te rooien bomen

Eerste uitgave	NV	KD	SB	26-06-2025	1.0
omschrijving wijziging	acc.	gez.	gef.	datum	ver.
project	Ambrosiusweg				
onderdeel	Presentatietekening				
opdrachtgever	Gemeente Waalwijk				
fase					
schaal	1:200				
formaat	A0				
blad	005 van 005				
projectnr.	23-098				
tekeningnr.	23-098-TEK-PRES-004				

Koninkrijk der Nederlanden
Binnenlandse Zaken
Rijksoverheid
2024-06-01

Koninkrijk der Nederlanden
Binnenlandse Zaken
Rijksoverheid
2024-06-01

Tel: 0171-11 13 90
e-mail: info@ducot.nl
website: www.ducot.nl

DUOT
Engineering & Advies