



Legenda
Algemeen

Bestaande situatie

Verharding

Plateau's - betonstraatstenen keiformaat, kleur: geel

Parkeervakken - betonstraatstenen keiformaat, kleur: zwart

Rijbaan - straatbakstenen keiformaat, kleur: rood

Trottoirs - dubbelbetonstraatstenen 200x200x80 mm, kleur: grijs

Inrichtingconstructie - betonstraatstenen, zeskantstenen, 200x170x80 mm, kleur: grijs

Opstelplaats containers - betontegel 300x300 mm

Taludmarkering - betonstraatstenen keiformaat, kleur: wit - zwart

Markering - betonstraatstenen keiformaat, kleur: wit - zwart

Markering - betonstraatstenen keiformaat, kleur: wit - zwart

Aanbrengen - betonstraatstenen keiformaat, kleur: wit

Riolering

Trottoirkolk

Straatkolk

Trottoirkolk in geleideband

Groen

Beplantingsvak n.t.b.

Gras

Bestaand talud

Bomen

Inrichtingselementen

Fietsklem

Fietsniet

Lichtmast, spot

Lichtmast, 1 uithouder

Parkeerplaats met oplaadpunt voor elektrische auto - Parkeergelegenheid alleen bestemd voor elektrische voertuigen - incl. onderbord geldt voor twee parkeervakken

Mindervalde parkeerplaats - Parkeergelegenheid alleen bestemd voor voertuigcategorie, of groep voertuigen, die op het bord is aangegeven

Parkeerplaats laden en lossen - Gelegenheid voor het onmiddellijk laden en lossen van goederen

Bestaande lichtmast, 1 uithouder


Bestaande lichtmast, spot

Bestaande ondergrondse afvalcontainer

Flakvulling

Bestaand water

Herstraten

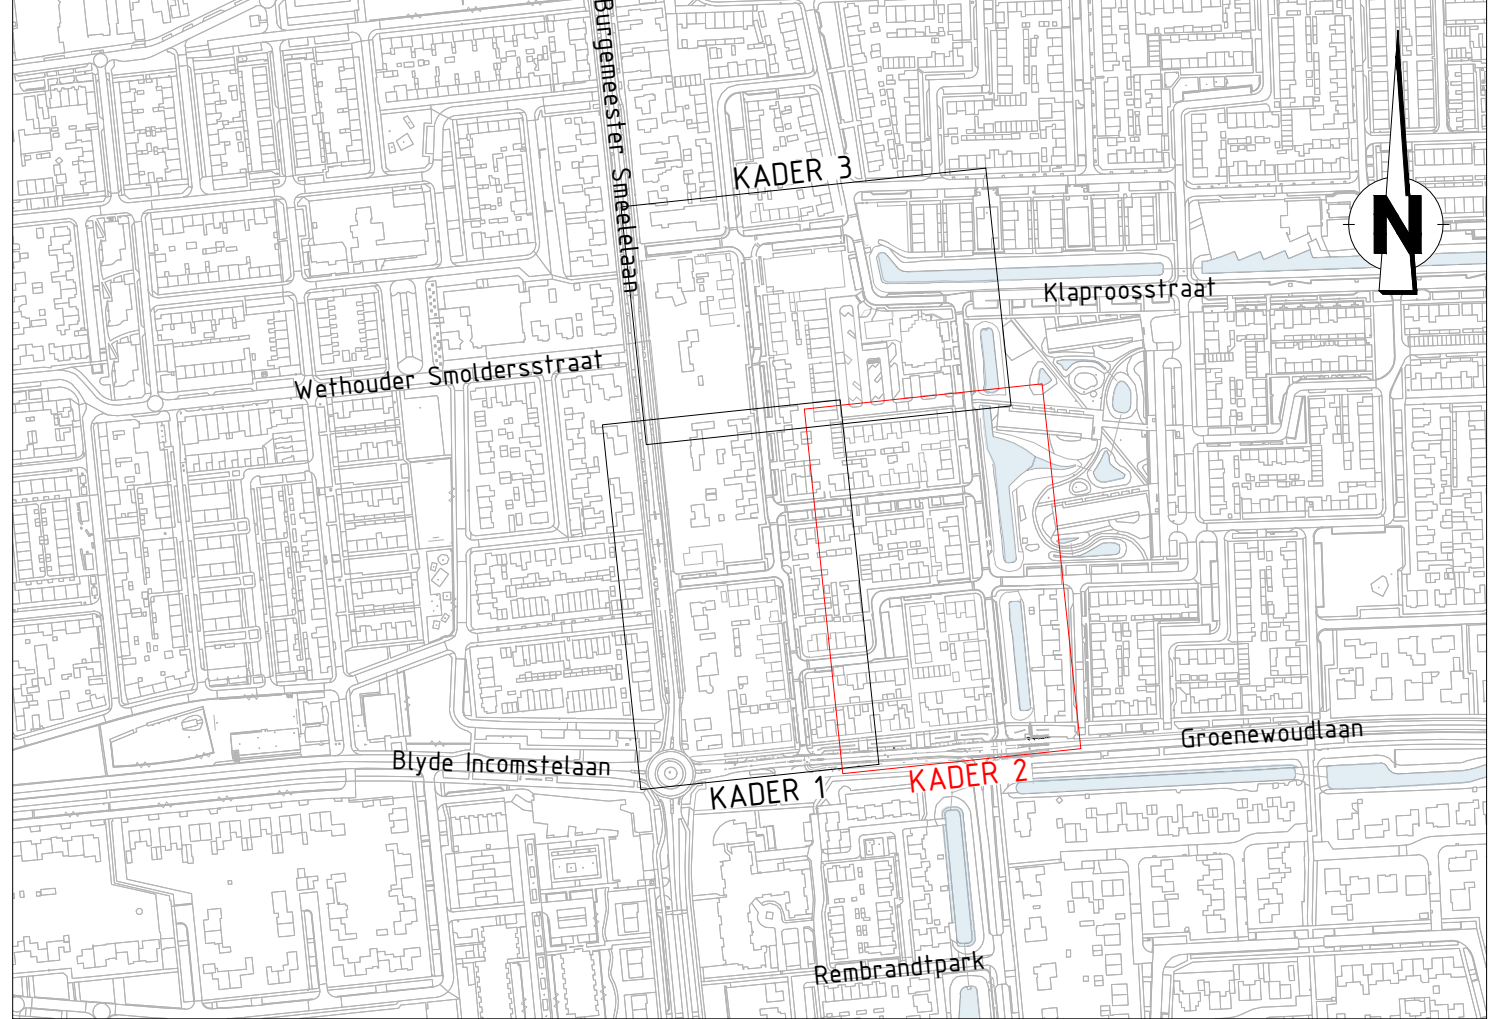

Situatieoverzicht
SCHAAL 1 : 5.000

OPMERKINGEN

- Coördinatenstelsel RD (x, y).
- Maten in meters, tenzij anders vermeld.
- Materiaalnamen in millimeters, tenzij anders vermeld.
- Palletmaten in meters t.o.v. A4P, tenzij anders vermeld.
- Diameteren in millimeters, tenzij anders vermeld.
- Maten exclusief kantopsluitingen.
- Ligging kabels en leiding zijn ter indicatie.

0 2 4 6 8m

Schaal 1:200

Opdrachtgever

Gemeente Waalwijk

Project

Reconstructie Venkelstraat e.o.

Onderdeel

Definitief ontwerp
Presentatietekening

Schaal

1:200

Projectnummer

102208

Datum

27-10-2025

Getekend door

SL

Formaat

A4x1/4/10 mm

Status

Concept

Wapen

2 van 3

Verzamelaar

1.0

Verzamelde door

102208-00-PT-05

atab
civiele
techniek

maakt morgen
bereikbaar