



Legenda Algemeen

Bestaande situatie

Verharding

Plateau's - betonstraatstenen keifmaat, kleur: geel

Parkeervakken - betonstraatstenen keifmaat, kleur: zwart

Rijbaan - straatbakstenen keifmaat, kleur: rood

Trottoirs - dubbelbetonstraatstenen 200x200x80 mm, kleur: grijs

Inrichtingconstructie - betonstraatstenen, zeskantstenen, 200x170x80 mm, kleur: grijs

Opstelplaats containers - betontegel 300x300 mm

Taludmarkering - betonstraatstenen keifmaat, kleur: wit - zwart

Markering - betonstraatstenen keifmaat, kleur: wit - zwart

Markering - betonstraatstenen keifmaat, kleur: wit - zwart

Aanbrengen - betonstraatstenen keifmaat, kleur: wit

Riolering

Trottoirkolk

Straatkolk

Trottoirkolk in geleideband

Groen

Beplantingsvak n.t.b.

Gras

Bestaand talud

Bomen

Inrichtingselementen

Fietsklem

Fietsniet

Lichtmast, spot

Lichtmast, 1 uithouder

Parkeerplaats met oplaadpunt voor elektrische auto - Parkeergelegenheid alleen bestemd voor elektrische voertuigen - incl. onderbord geldt voor twee parkeervakken

Minderjarige parkeerplaats - Parkeergelegenheid alleen bestemd voor voertuigcategorie, of groep voertuigen, die op het bord is aangegeven

Parkeerplaats laden en lossen - Gelegenheid voor het onmiddellijk laden en lossen van goederen

Bestaande lichtmast, 1 uithouder


Bestaande lichtmast, spot

Bestaande ondergrondse afvalcontainer

Flakvulling

Bestaand water

Herstraten

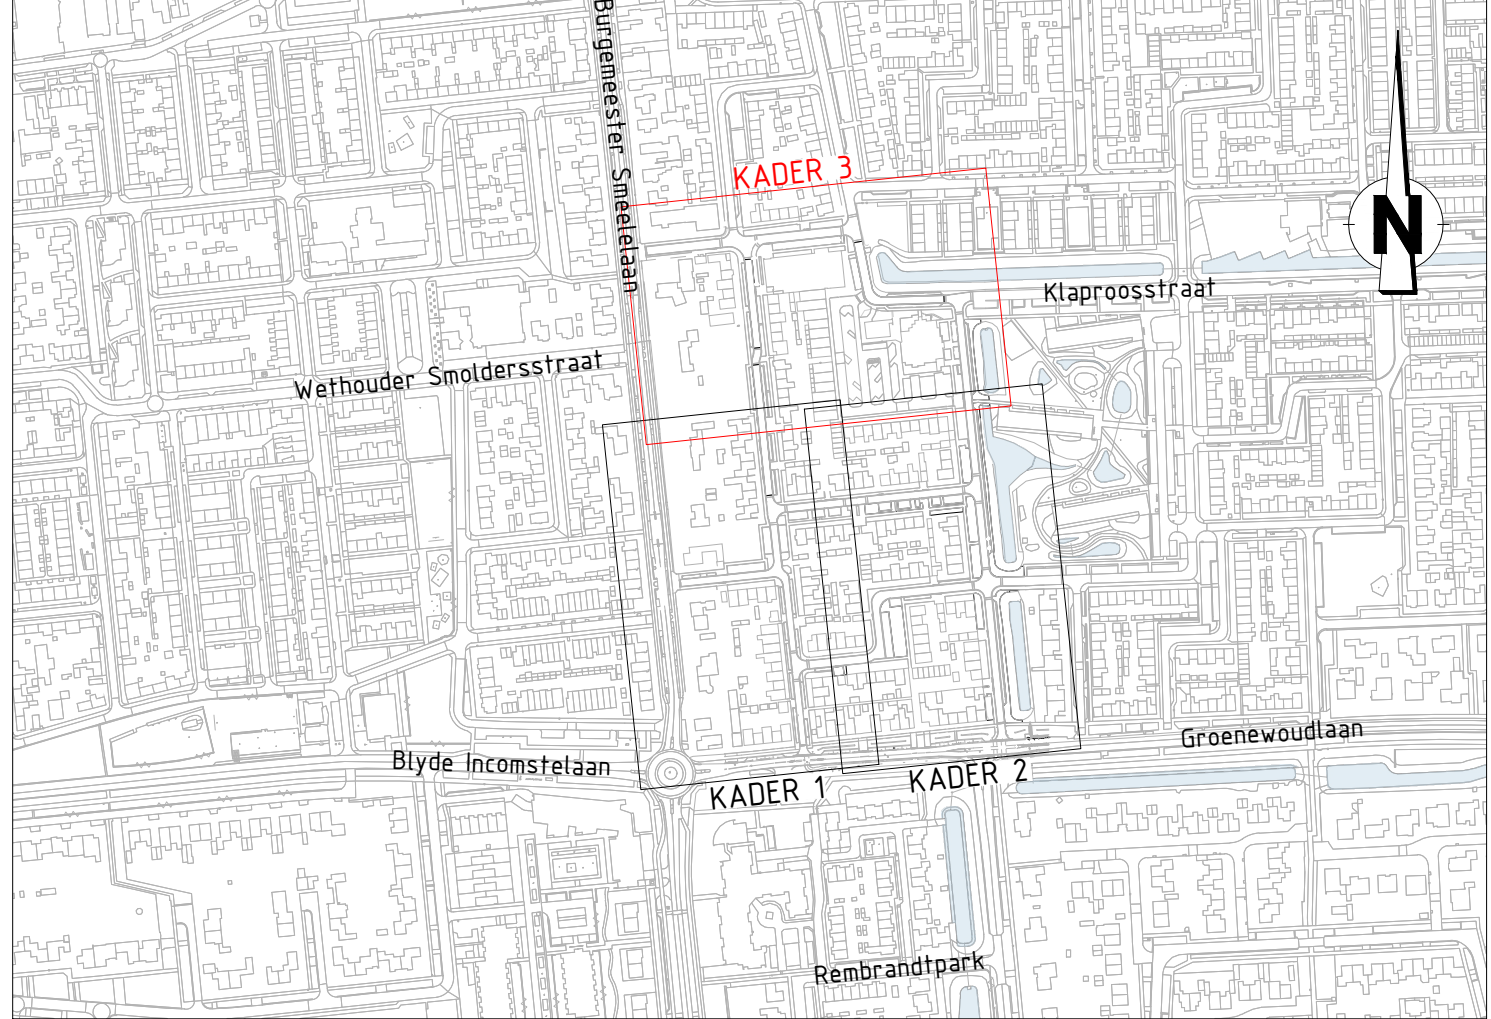

Situatieoverzicht
SCHAAL 1 : 5.000

OPMERKINGEN

- Coördinatenstelsel RD (x, y).
- Maten in meters, tenzij anders vermeld.
- Palletmaten in millimeters, tenzij anders vermeld.
- Palletmaten in meters t.o.v. NAP, tenzij anders vermeld.
- Dismantelmaten in millimeters, tenzij anders vermeld.
- Maten exclusief kantopspuitingen.
- Ligging kabels en leiding zijn ter indicatie.

Revisie	Datum	Geplaatst door	Omschrijving
1			

Gemeente Waalwijk
Project
Reconstructie Vinkelstraat e.o.
Onderdeel
Definitief ontwerp
Presentatietekening

atab
civiele
techniek
maakt morgen
bereikbaar

Schaal	Projectnummer	Datum	Geplaatst door	St.	Formaat	Status
1:200	102208	27-10-2025		St.	A4x1/4/10 mm	Concept
Bl.	3 van 3	Verwerkt	1.0	Verwerkt	102208-00-PT-05	