




PRINCIPE DETAIL 1  
SCHAAL 1 : 20

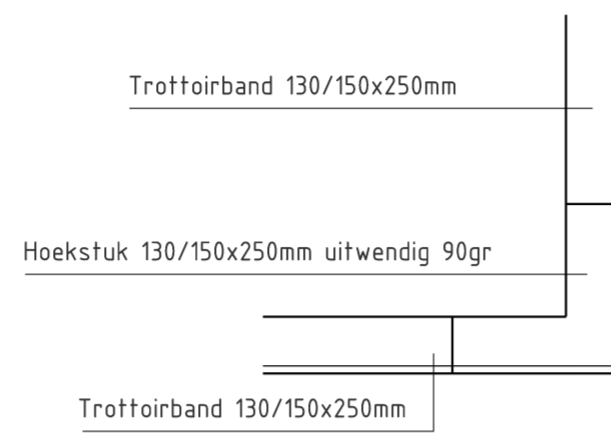


PRINCIPE DETAIL 2  
SCHAAL 1 : 20

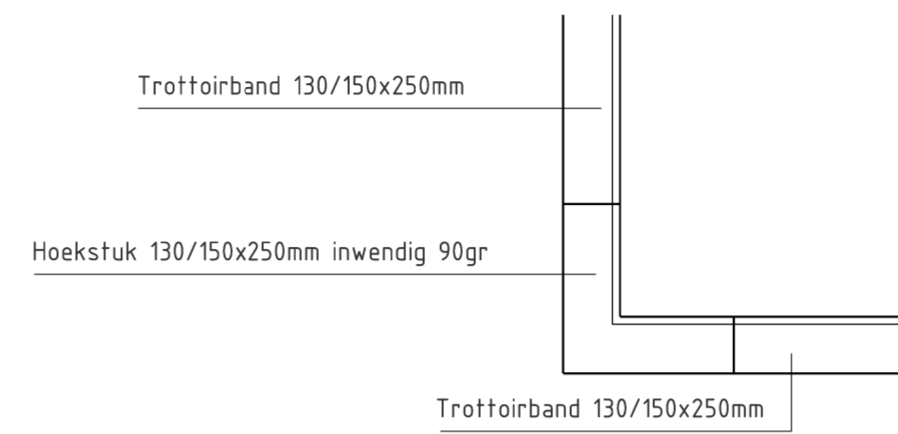


PRINCIPE DETAIL 3  
SCHAAL 1 : 20

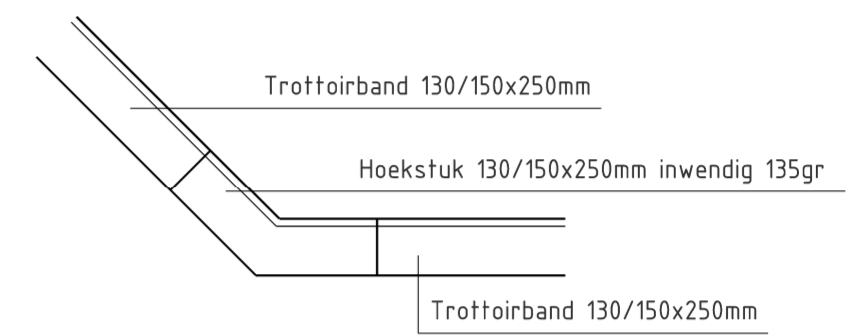

PRINCIPE DETAIL 4  
SCHAAL 1 : 20

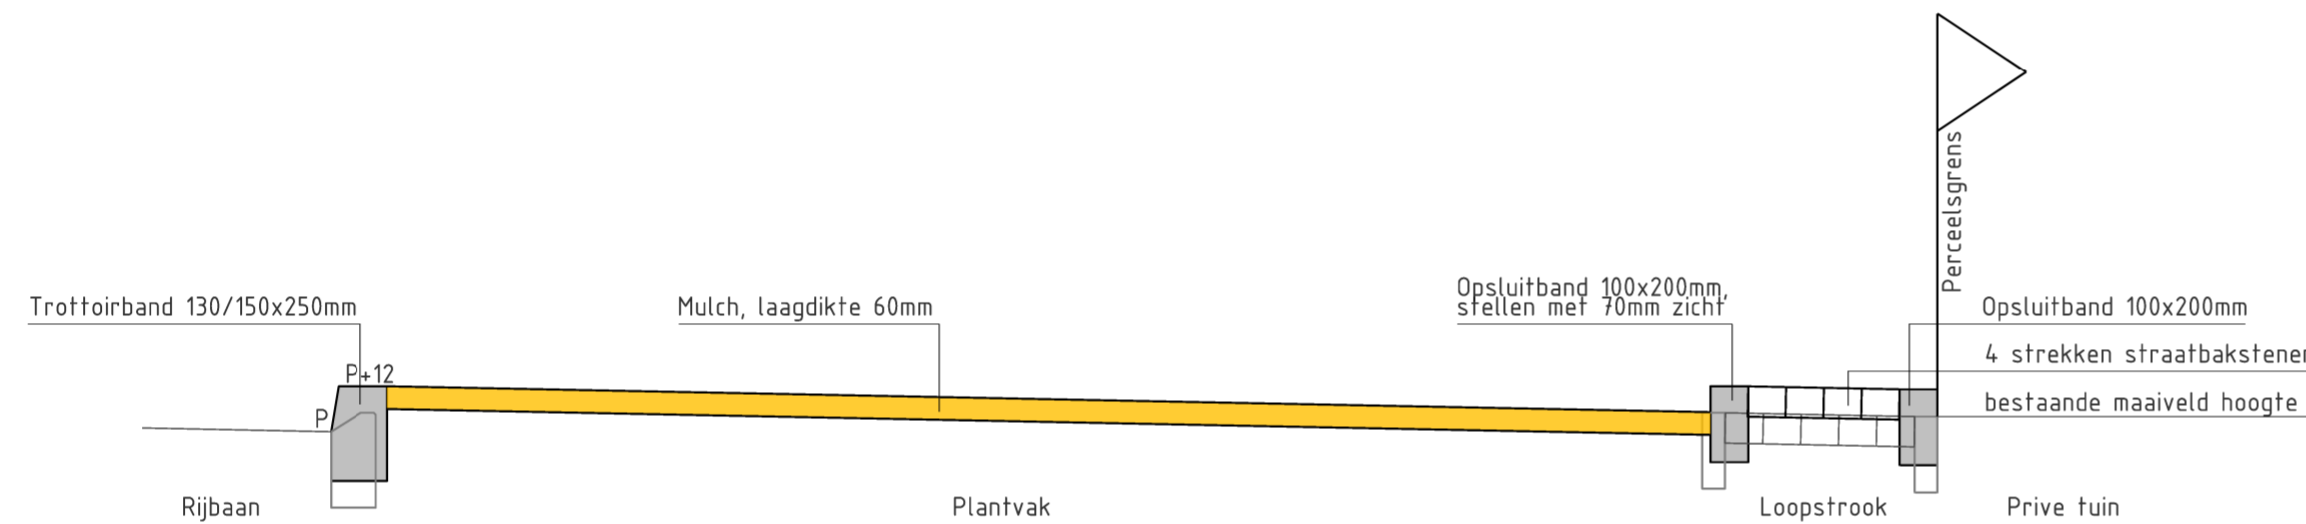

PRINCIPE DOORSNEDE 01-01  
SCHAAL 1 : 20

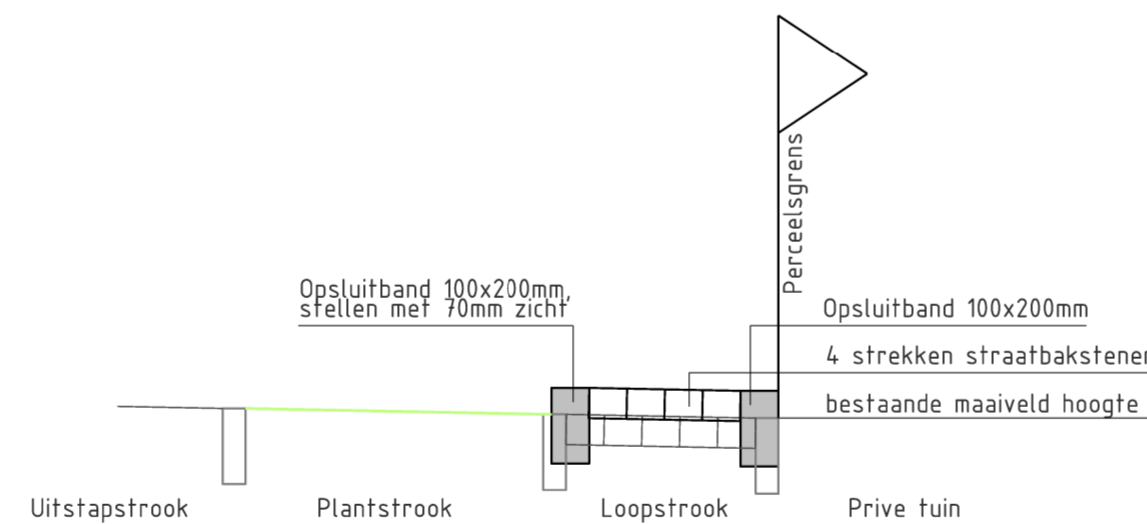

PRINCIPE DOORSNEDE 02-02  
SCHAAL 1 : 20



PRINCIPE DOORSNEDE 03-03  
SCHAAL 1 : 20

1	24-01-'23	LLCP	AK	wijz. zichthoogte opsl.band 10x20 naar 7cm
Wijz.	Datum	Tek.	Contr.	Omschrijving
 <span style="float: right;">Team Ontwerp Openbare Ruimte (TOOR)</span>				
<h2>GROENAANPLANT SEIZOEN '22-'23</h2> <h3>Kloosterweg</h3>				
<b>Details</b> Definitief ontwerp				
Taxandriaweg 6 5141 PA Waalwijk Tel.: 0416 - 683 456 Fax: 0416 - 683 438 www.waalwijk.nl	Gefekend : LLCP Gecontroleerd : A Krijger Bestandsnaam : 1940-DO.dgn Documenttype : TEKENING Formaat : A2	Status : - Datum : 19-01-'23 Bladnummer : 10 Projectnummer : 1940 Schaal : 1:20	Tekeningnummer: <b>1940-4210-1</b>	