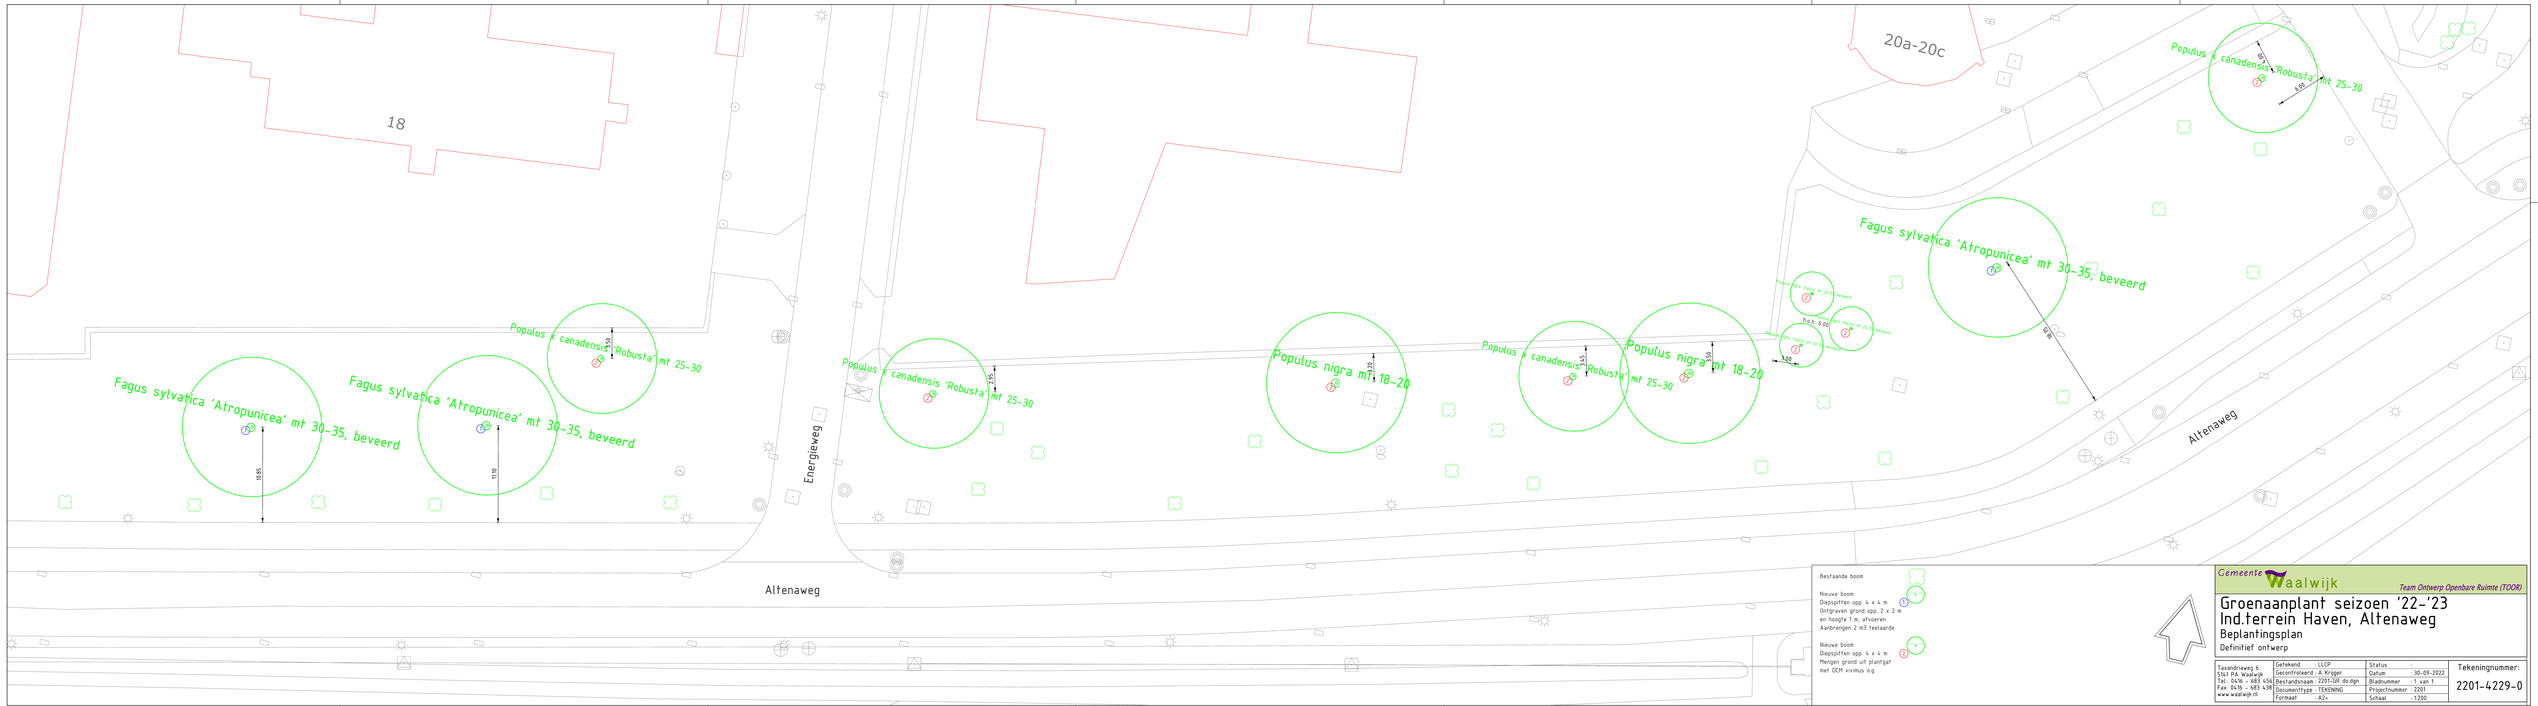
18
20a-20c
Energieweg
Altenaweg
Altenaweg
Fagus sylvatica 'Atropunicea' mt 30-35, beveerd
Fagus sylvatica 'Atropunicea' mt 30-35, beveerd
Populus x canadensis 'Robusta' mt 25-30
Populus x canadensis 'Robusta' mt 25-30
Populus nigra mt 18-20
Populus x canadensis 'Robusta' mt 25-30
Populus nigra mt 18-20
Fagus sylvatica 'Atropunicea' mt 30-35, beveerd
Populus x canadensis 'Robusta' mt 25-30
18.85
11.19
3.52
3.15
3.88
3.51
3.58
3.49
8.84
8.84
6.18
Bestaande boom
Nieuwe boom
Diepspitten opp. 4 x 4 m
Ontgraven grond opp. 2 x 2 m
en hoogte 1 m, afvoeren
Aanbrengen 2 m3 teelaarde
Nieuwe boom
Diepspitten opp. 4 x 4 m
Mengen grond uit plantgat
met GCH vivimus o.g.
Gemeente Waalwijk
Team Ontwerp Openbare Ruimte (TOOR)
Groenaanplant seizoen '22-'23
Ind.terrein Haven, Altenaweg
Beplantingsplan
Definitief ontwerp
Taxandrieweg 6
5161 PA Waalwijk
Tel. 0416 - 683 434
Fax. 0416 - 683 439
www.waalwijk.nl
Getekend LLCP
Gecontroleerd A. Krijger
Bestandsnaam 2201-GR dis.dgn
Documenttype TEKENING
Formaat A2+
Status
Datum 30-09-2022
Bladnummer 1 van 1
Projectnummer 2201
Schaal 1:200
Tekeningnummer:
2201-4229-0