2201-4127

2201-4125

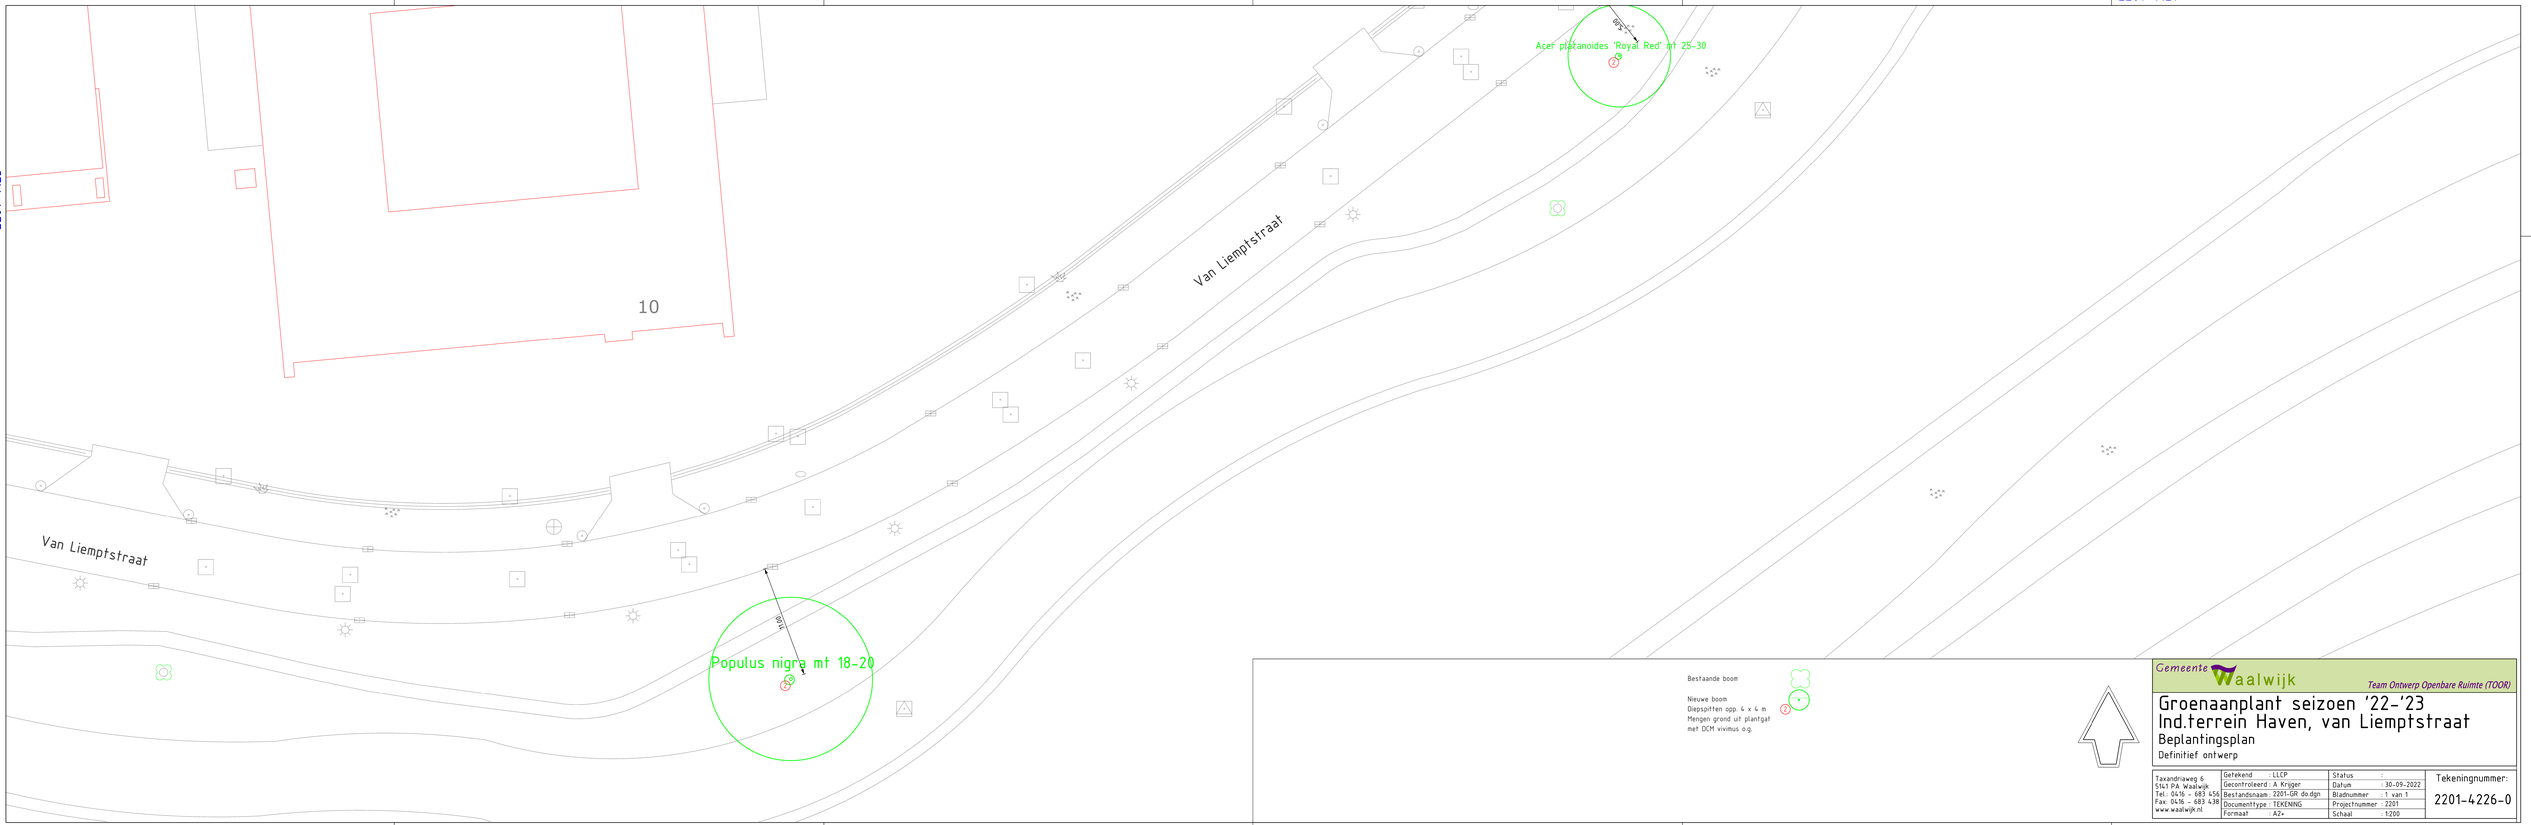

Bestaande boom

Nieuwe boom
Diepspitten opp. 4 x 4 m
Mengen grond uit plantgat
met OCM vivimus o.g.

Gemeente Waalwijk — Team Ontwerp Openbare Ruimte (TOOR)

Groenaanplant seizoen '22-'23
Ind.terrein Haven, van Liemptstraat
Beplantingsplan
Definitief ontwerp

Taxandriaweg 6
5161 PA Waalwijk
Tel. 0416 - 683 456
Fax. 0416 - 683 438
www.waalwijk.nl

Getekend	: LLCP	Status	:
Gecontroleerd	: A Krijger	Datum	: 30-09-2022
Bestandsnaam	: 2201-GR do.dgn	Bladnummer	: 1 van 1
Documenttype	: TEKENING	Projectnummer	: 2201
Formaat	: A2+	Schaal	: 1:200

Tekeningnummer:
2201-4226-0