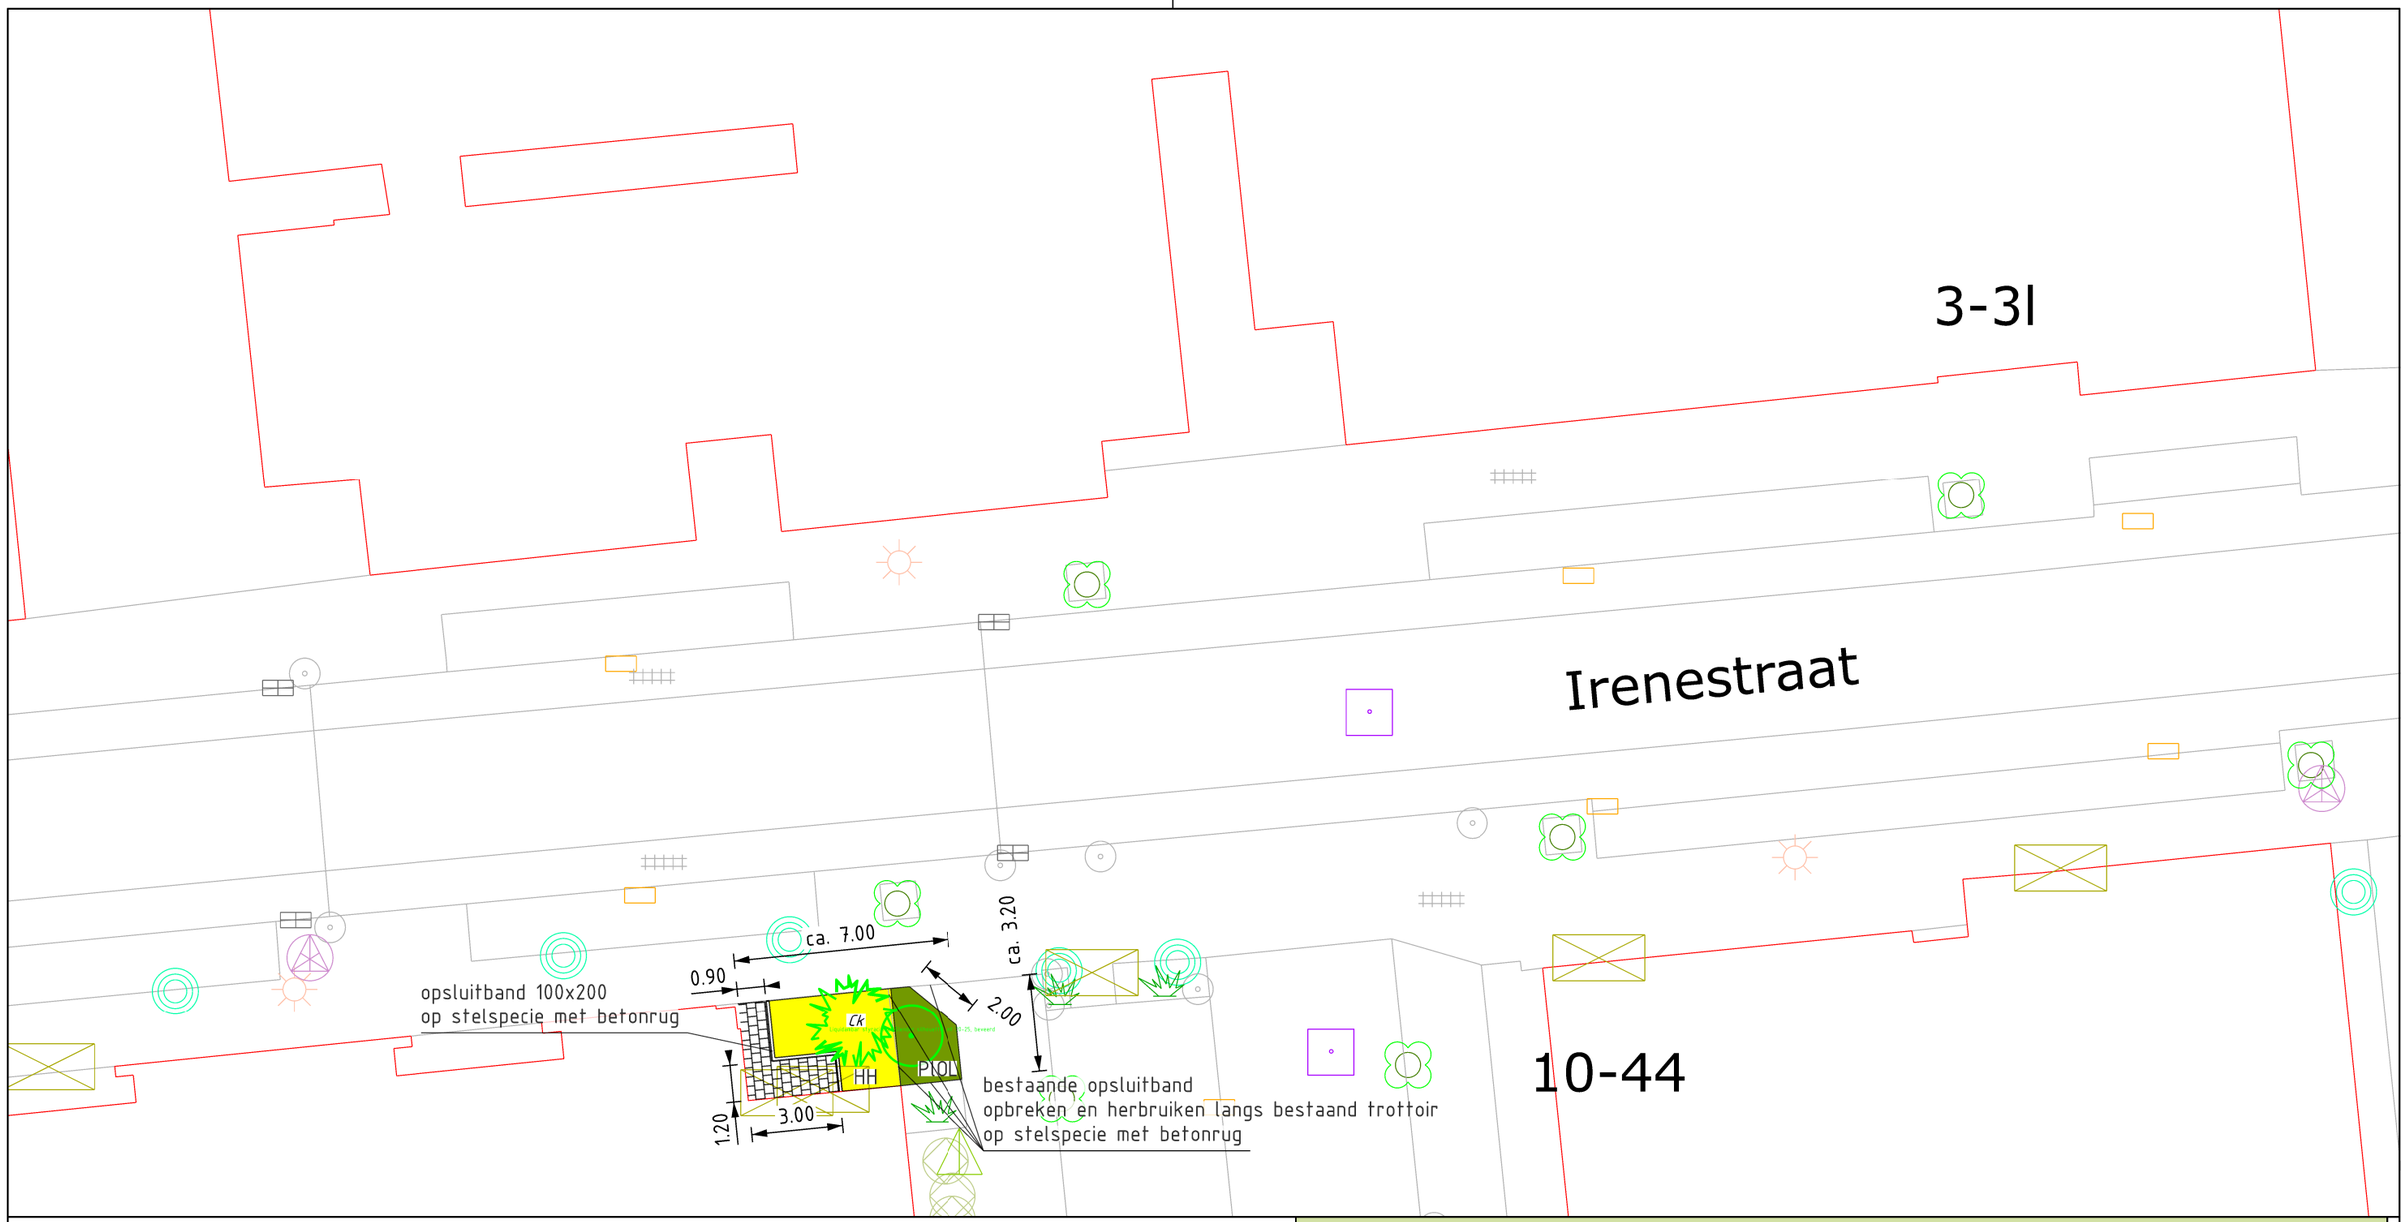

Bestaande boom

Nieuwe boom

Boomtype en maat

- Liquidambar styraciflua 'Slender silhouette'
  mt 20-25, beveerd

Nieuwe solitaire heester
Heester : Cornus kousa (Ck) mt 175-200

Hypericum 'Hidcote'
mt 20-25cm C, 4 st/m2 — HH

Prunus laurocerasus 'Otto Luyken'
mt 30-40cm C, 5 st/m2 — PtOL

Gemeente Waalwijk

Team Ontwerp Openbare Ruimte (TOOR)

Groene Agenda geveltuintjes 2022

Situatie; Irenestraat in Waalwijk

Definitief ontwerp

Taxandriaweg 6
5141 PA Waalwijk
Tel.: 0416 - 683 456
Fax: 0416 - 683 438
www.waalwijk.nl

Getekend	: LLCP	Status	: -
Gecontroleerd	: A Krijger	Datum	: 30-09-2022
Bestandsnaam	: 1737-DO 2022.dgn	Bladnummer	: 1 van 1
Documenttype	: TEKENING	Projectnummer	: 1737
Formaat	: A3	Schaal	: 1:200

Tekeningnummer:

1737-4201-0