


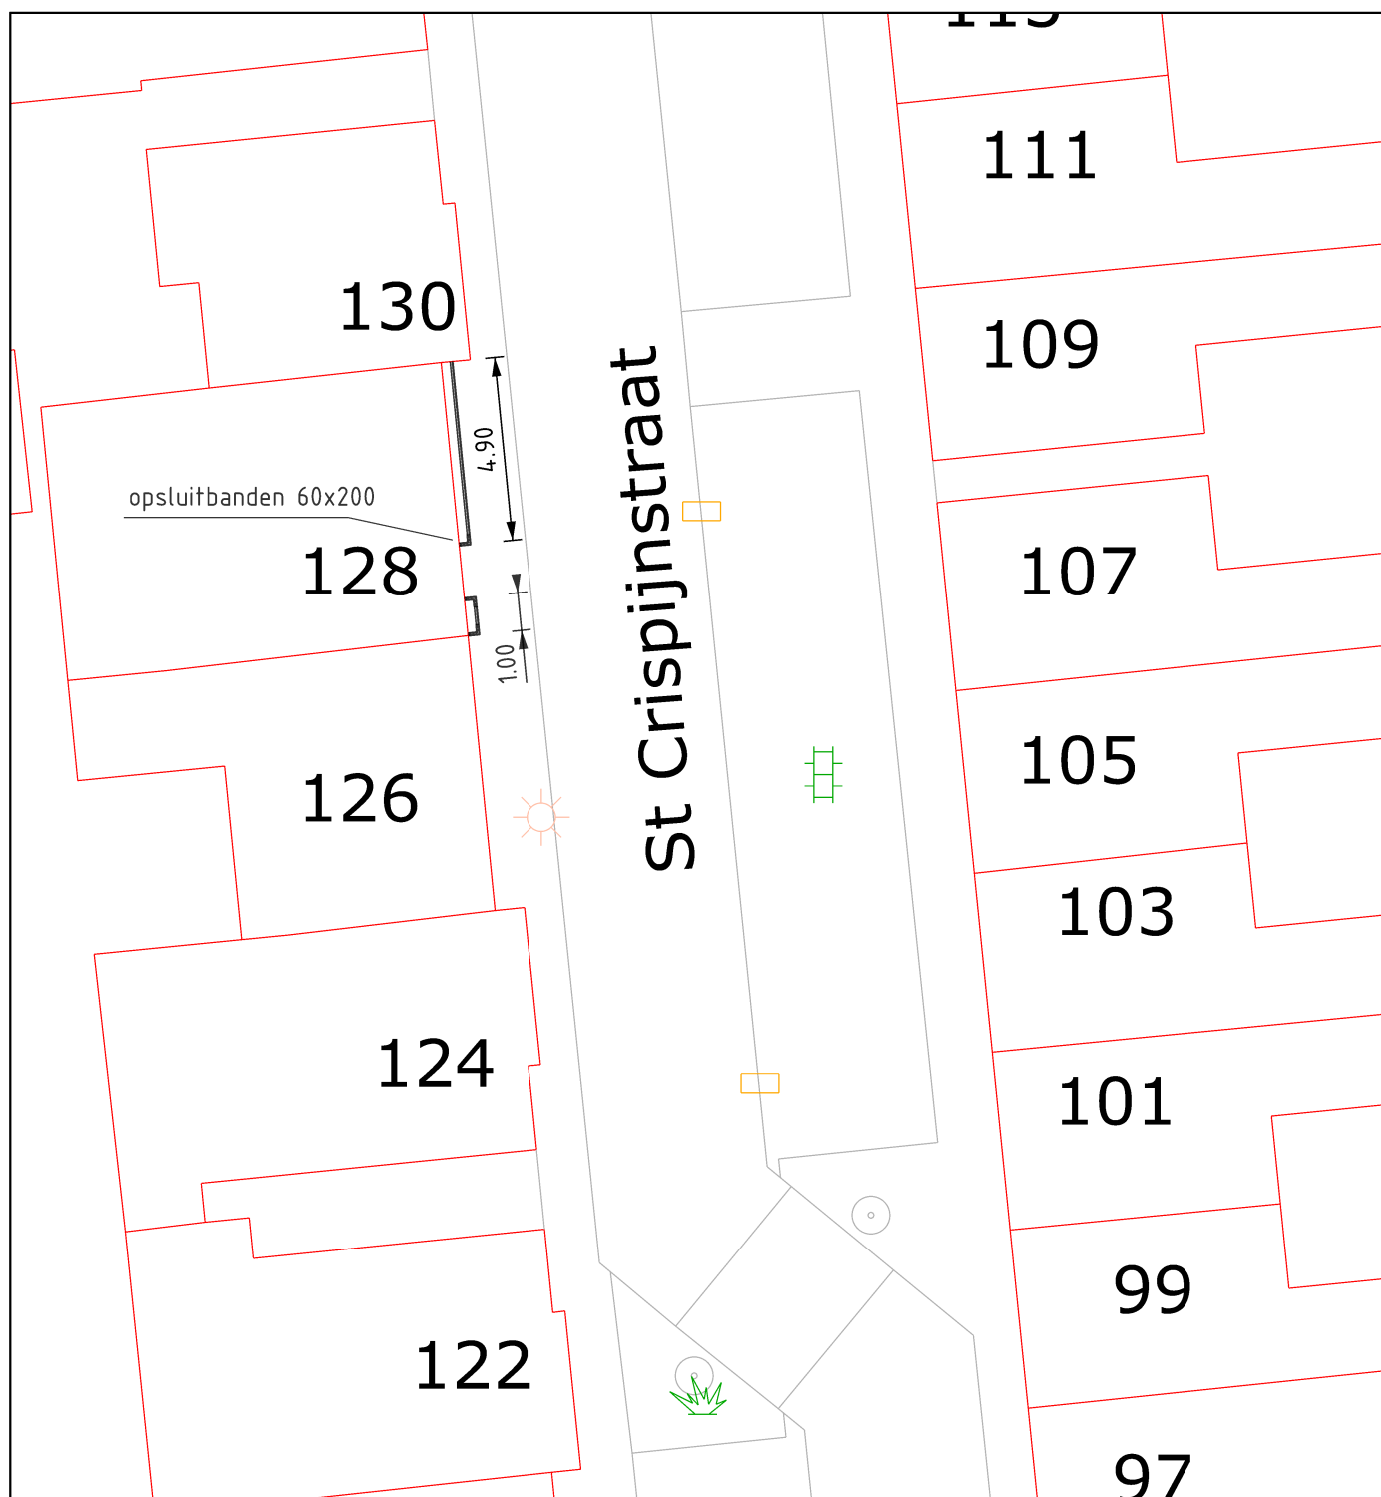

Gemeente **Waalwijk**

Team Ontwerp Openbare Ruimte (TOOR)

Groene Agenda geveltuintjes 2022

Situatie, St Crispijnstraat 128

Definitief ontwerp



Taxandriaweg 6
5141 PA Waalwijk
Tel.: 0416 - 683 456
Fax: 0416 - 683 438
www.waalwijk.nl

Getekend : LLCP

Gecontroleerd : A Krijger

Bestandsnaam : 1737-DO 2022.dgn

Documenttype : TEKENING

Formaat : A4(P)

Status : -

Datum : 30-09-2022

Bladnummer : 1 van 1

Projectnummer : 1737

Schaal : 1:200

Tekeningnummer:

1737-4204-0