


Dwarsprofiel 1:50  
Nieuwe situatie

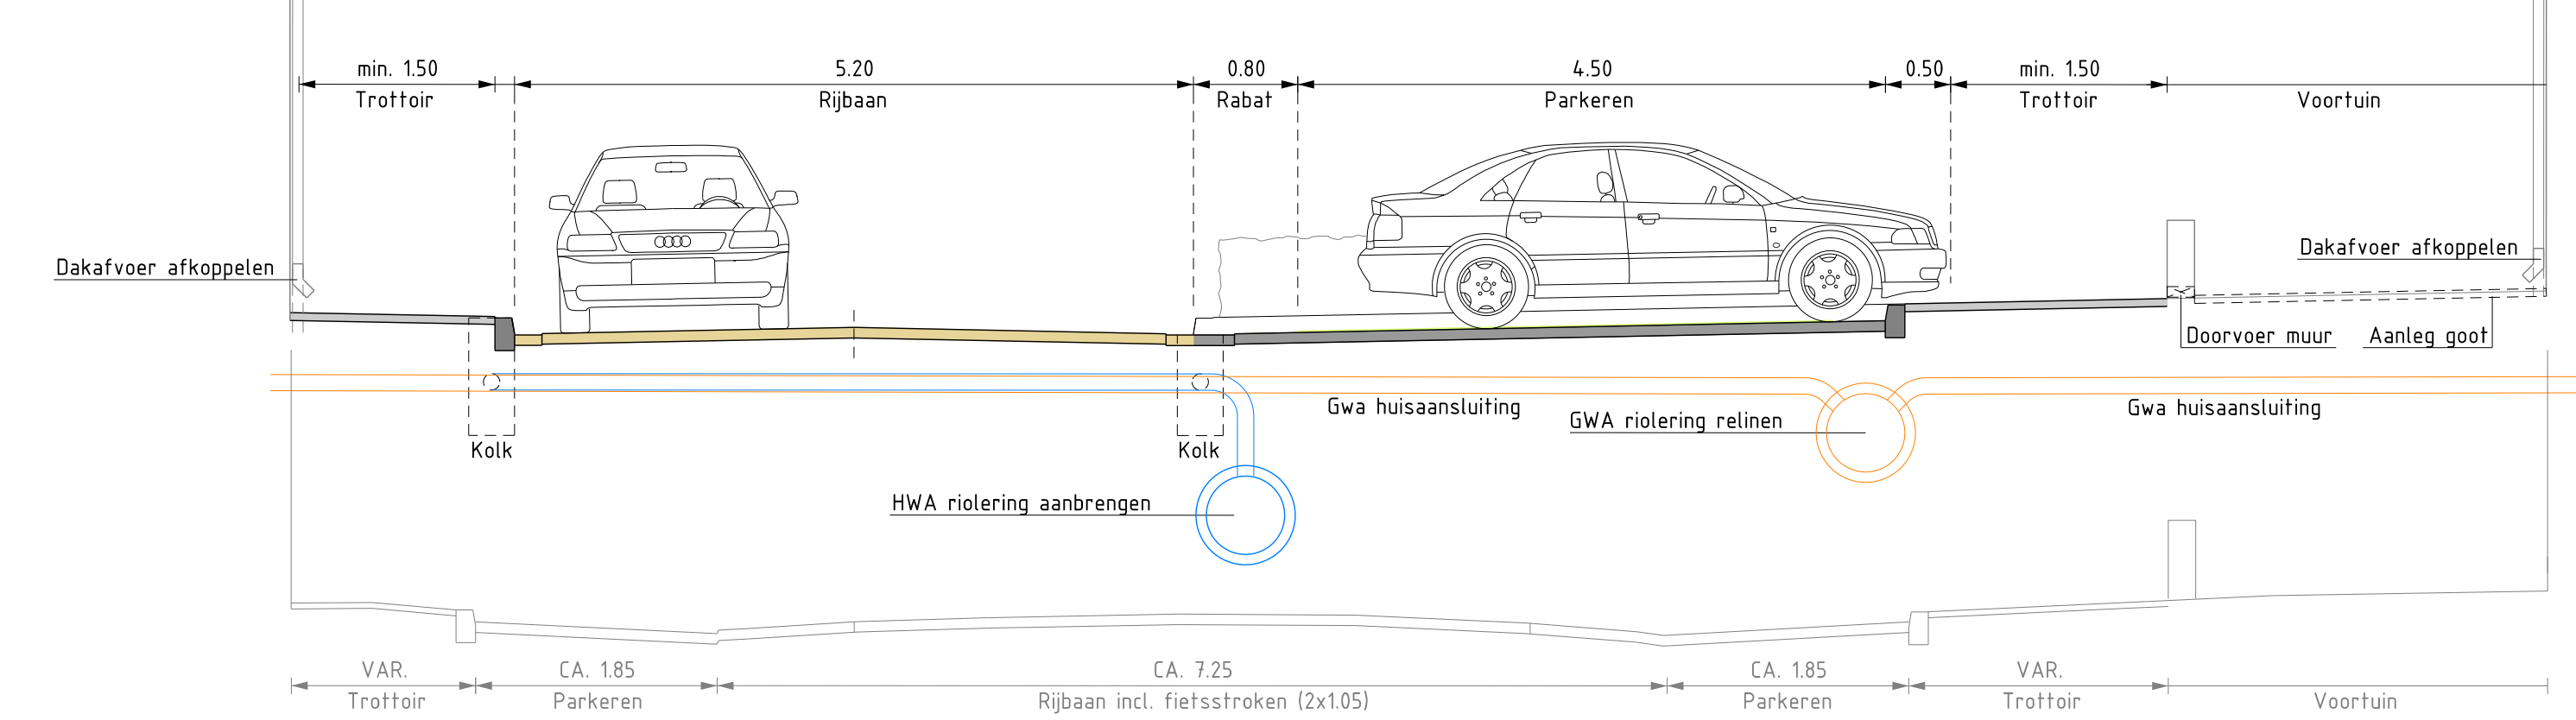

PARKEREN	HUIDIG	ONTWERP
NOORD	64	65
ZUID	56	61

BOMEN	HUIDIG	ONTWERP
NOORD	11	5
ZUID	6	6

- Rijsbaan (betonstraatstenen, kleur paars)
- Plateau (betonstraatstenen, kleur geel)
- Parkeren (betonstraatstenen, kleur zwart)
- Trottoir (betontegels, kleur grijs)
- Trottoir (straatbakstenen, kleur bruin)
- Rijsbaan (asfalt, kleur zwart)
- overrijbare geleiders (printbeton kleur grijs)
- Grasbezaaide drainroosters
- Beplanting
- Boom
- Lichtmast

Gemeente **Waalwijk** Team Ontwerp Openbare Ruimte (TOOR)

## CONCEPT

### RECONSTRUCTIE ST. ANTONIUSSTRAAT

NIEUWE STUATIE VARIANT 2  
VOORLOPIG

Taxandrieweg 6 5141 PA Waalwijk Tel: 016 - 683 438 www.waalwijk.nl	Besteknummer: 1835-V0 DDN Documenttype: TEKENING Formaat: A2***	Status: BESTEK Datum: 09-10-2019 Bladnummer: 1835 Schaal: 1:500	Tekeningnummer: <b>1835-3103-0</b>
---	---	--	---------------------------------------