




Kader 1
SCHAAL 1 : 200

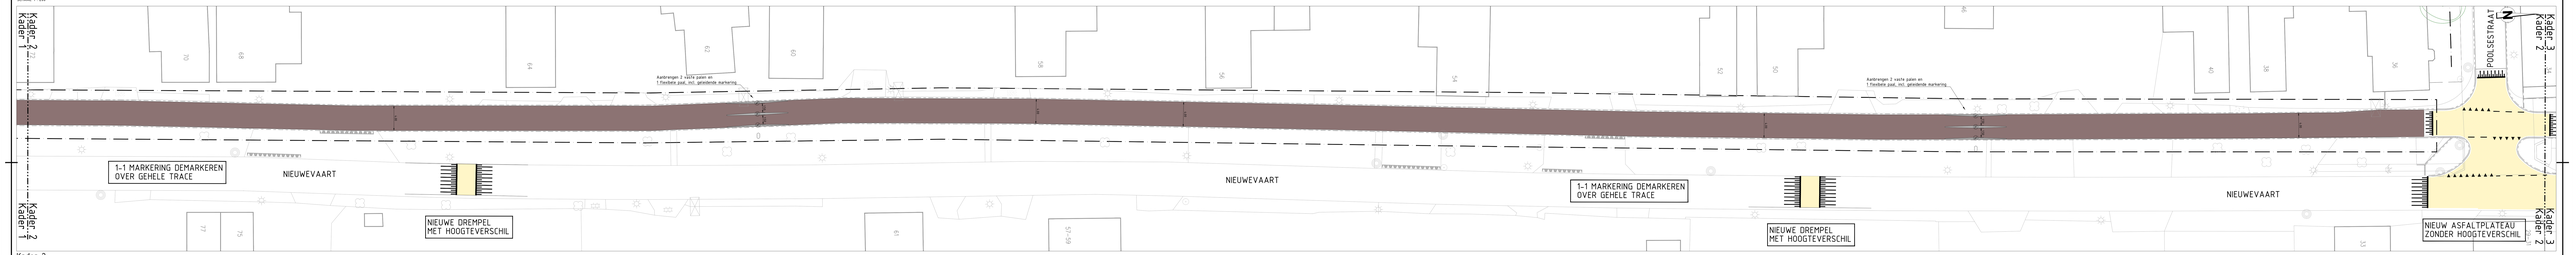


Kader 2
SCHAAL 1 : 200

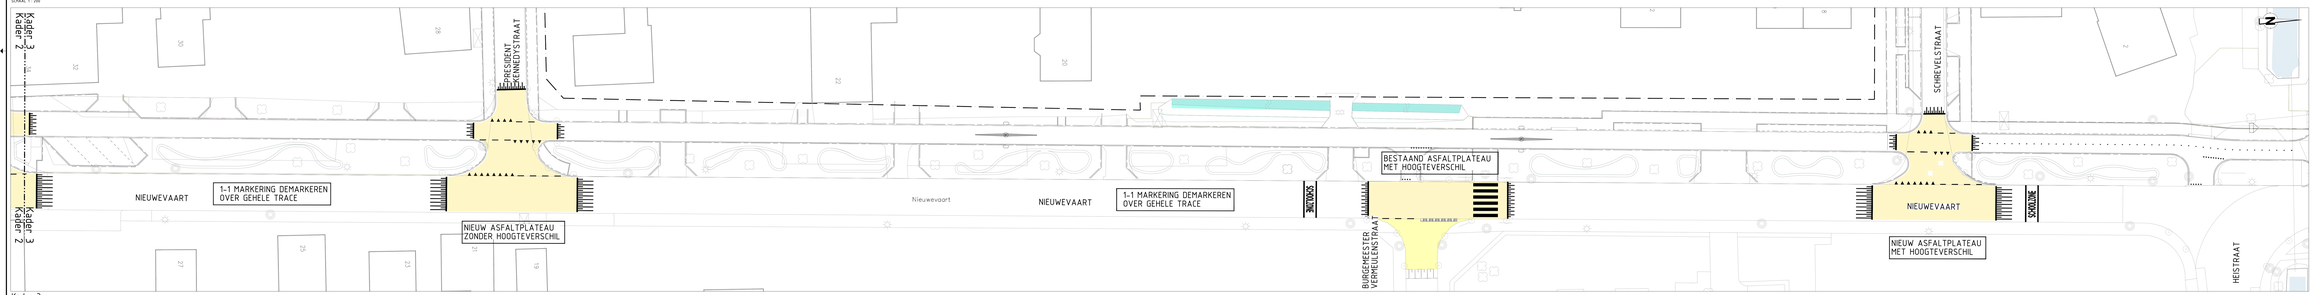


Kader 3
SCHAAL 1 : 200




Situatieoverzicht
SCHAAL 1 : 8000

Legenda

- Wegvlak
- Rijbaanverharding: straatstenen klaar voor definitieve verharding. Fietsvoorrangsvak: asfalt conform de gemeente
- Vaste palen
- Uitneembare paal
- Lantaarnpaal

0 1 2 3 4 5 km

| Versie | Datum | Gewijzigd door | Omschrijving |
|---|---|---|---|
| | | | |

Opdrachtgever
Gemeente Waalwijk

Project
Fietsstraat Nieuwevaart

Onderdeel
Voorlopig Ontwerp
Nieuwe situatie

atab civiele techniek
Veilingterrein 13-24
4251 LC Werkendam
(+31 (0)183 501 504
E info@atab-civiele-techniek.nl

| Schaal | Projectnummer | Datum | Getekend door | Ltr |
|---|---|---|---|---|
| 1:200 | 10-25054 | 22-09-2026 | Getekend door | Tvd |
| Fout | Besteknummer | Format | Gecontroleerd door | Tvd |
| 1 van 1 | 21168 | A1 | Vrijgegeven door | Pvd |

Tekeningnummer
10-25054-VO-NS-01-01

PRINCIPE-PROFIEL: Parallelweg Nieuwevaart
SCHAAL 1 : 50

OPMERKINGEN
- Coördinatensystem RD (x, y).
- Platen in asfalt, tenzij anders vermeld.
- Putdeksels in asfalt, tenzij anders vermeld.
- Putkaarten in asfalt t.o.v. NAP, tenzij anders vermeld.
- Platen exclusief kantopsluitingen.

Op al onze opdrachten is de SBR 2011 van toepassing. Deze is gratis te downloaden op http://www.stichtingbrancheregels.nl/downloads/sbr-2011