




Kader 3

SCHAAL 1 : 200

Legenda	
Algemeen	
	Verkeersgrens
	Wateraalgrens
	Perceelsgrens
	Bestaande situatie
	Dorspel met hoogte t.o.v. NAP
	Bestaande hoogte t.o.v. NAP in m
	Nieuwe hoogte t.o.v. NAP in m
	Doorgang
Kantopsluiting	
	Aanbrengen - opsluitband 200x250 mm
	Aanbrengen - opsluitband 100x250 mm
	Aanbrengen - opsluitband 100x250 mm
	Aanbrengen - opsluitband 100x250 mm
	Aanbrengen - geleidsband 50/200x250 mm
	Aanbrengen - trottoirband 150/250x250 mm
	Aanbrengen - haakband 250/300x400 mm
	Aanbrengen - witband 450/600x300mm
	Aanbrengen - verloopband trottoirband 150/250x250 mm -> opsluitband 100x250 mm
	Aanbrengen - verloopband geleidsband 50/200x250 mm -> trottoirband 150/250x250 mm
	Aanbrengen - verloopband geleidsband 50/200x250 mm -> opsluitband 200x250 mm
	Aanbrengen - haakband 90° opsluitband 100x200 mm, L= 4,00 mm
	Bestaande voorkeersband
	Bestaand - trottoirband
	Bestaand - opsluitband
	Bestaand - schadegebied
Verharding	
	Afwachtingsprofiel
	Aanbrengen - 2 strokese metgoot conform ribaan
	Aanbrengen - 5 strokese metgoot conform ribaan
	Aanbrengen - dregeplek betonstraathoeven keurformaat, type gelidende strokese, kleur wit en zwart
	Aanbrengen - betonstraathoeven keurformaat in heperverband, type gelidende strokese, kleur magenta
	Aanbrengen - betonstraathoeven keurformaat in heperverband, type gelidende strokese, kleur rood
	Aanbrengen - betonstraathoeven keurformaat in heperverband, type gelidende strokese, kleur grijs
	Aanbrengen - betonstraathoeven keurformaat in elassopverband, kleur zwart
	Aanbrengen - betonstraathoeven keurformaat in heperverband, kleur Balise paars 550
	Aanbrengen - dubbele betonstraathoeven 200x200x40 mm in strokese, kleur grijs
	Aanbrengen - dubbele betonstraathoeven 200x200x40 mm in heperverband, kleur grijs
	Aanbrengen - dubbele betonstraathoeven 200x200x40 mm in heperverband, kleur rood
	Aanbrengen - betonregel gradient (A), 150x50 mm in blokverband, kleur grijs, conform principe detail 2
	Aanbrengen - betonmarkering zwart/zwart behoeftige 300x300x40 mm
	Aanbrengen - haakbandregel 300x300x40 mm
	Aanbrengen - haakbandregel 500x500x40 mm
	Aanbrengen - haakbandregel 500x500x40 mm
	Aanbrengen - overstrookmarkering 9,30-2,70 stroep behoeftige 200x200x40 mm kleur wit
	Aanbrengen - overstrookmarkering 9,30-2,70 stroep behoeftige 200x200x40 mm kleur wit
	Aanbrengen - confaantegel
	Aanbrengen - confaantegel
	Bestaand - betonstraathoeven keurformaat
	Bestaand - straatbalken keurformaat
	Bestaand - straatbalken deformatie
	Bestaand - straatbalken waasformaat
	Bestaand - betonregels 300x300 mm halfteensverband, kleur grijs
	Bestaand - betonregels 300x300 mm blokverband, kleur grijs
	Bestaand - betonregels 100x100 mm halfteensverband, kleur grijs
	Bestaand - grind
	Bestaand - bedrijfsvloeren 2,0x2,0m
Riolering	
	HWA inspectieput detail
	VWA inspectieput detail
	Aanbrengen - trotoirbak, type trottoirband
	Aanbrengen - trotoirbak, type geleidsband
	Aanbrengen - straathek
	Bestaand - GWA transportleiding
	Bestaand - GWA inspectieput
Groen	
	Aanbrengen - Groenvakken n.t.d.
	Bestaand - haag
	Bestaand - gras
	Bestaand - boom incl. diameter en kroon

Inrichtingselementen	
	Aanbrengen - laadbak
	Aanbrengen - duartheopstap
	Aanbrengen - lichtmast incl. nieuwe aansluiting op netbeheerder
	Aanbrengen - lichtmast incl. verplaatsen bestaande aansluiting
	Verbrengen - lichtmast incl. heraanluiten bestaande aansluiting
	Verbrengen - lichtmast incl. verplaatsen bestaande aansluiting
	Bestaand - Muur
	Bestaand - hekwerk
	Bestaand - schutting
	Bestaand - poort
	Bestaand - paal kunststof
	Bestaand - verkeersbord
	Bestaand - brievenbus
	Bestaand - stroomkast
	Bestaand - brandkraan
Markering	
	Aanbrengen - 1,5 streep van witte betonstraathoeven keurformaat, type gelidende strokese, kleur wit
Overig	
	Wegwering
	Verwijderen - verkeersbord, type A0230a
	Verwijderen - verkeersbord, type A0230b
	Aanbrengen - verkeersbord, type A0230c
	Aanbrengen - verkeersbord, type B03
	Aanbrengen - verkeersbord, type B04
	Aanbrengen - verkeersbord, type B05
	Aanbrengen - verkeersbord, type B06
	Aanbrengen - verkeersbord, type E01b
	Aanbrengen - verkeersbord, type G01a
	Aanbrengen - verkeersbord, type G02
	Aanbrengen - verkeersbord, type L02

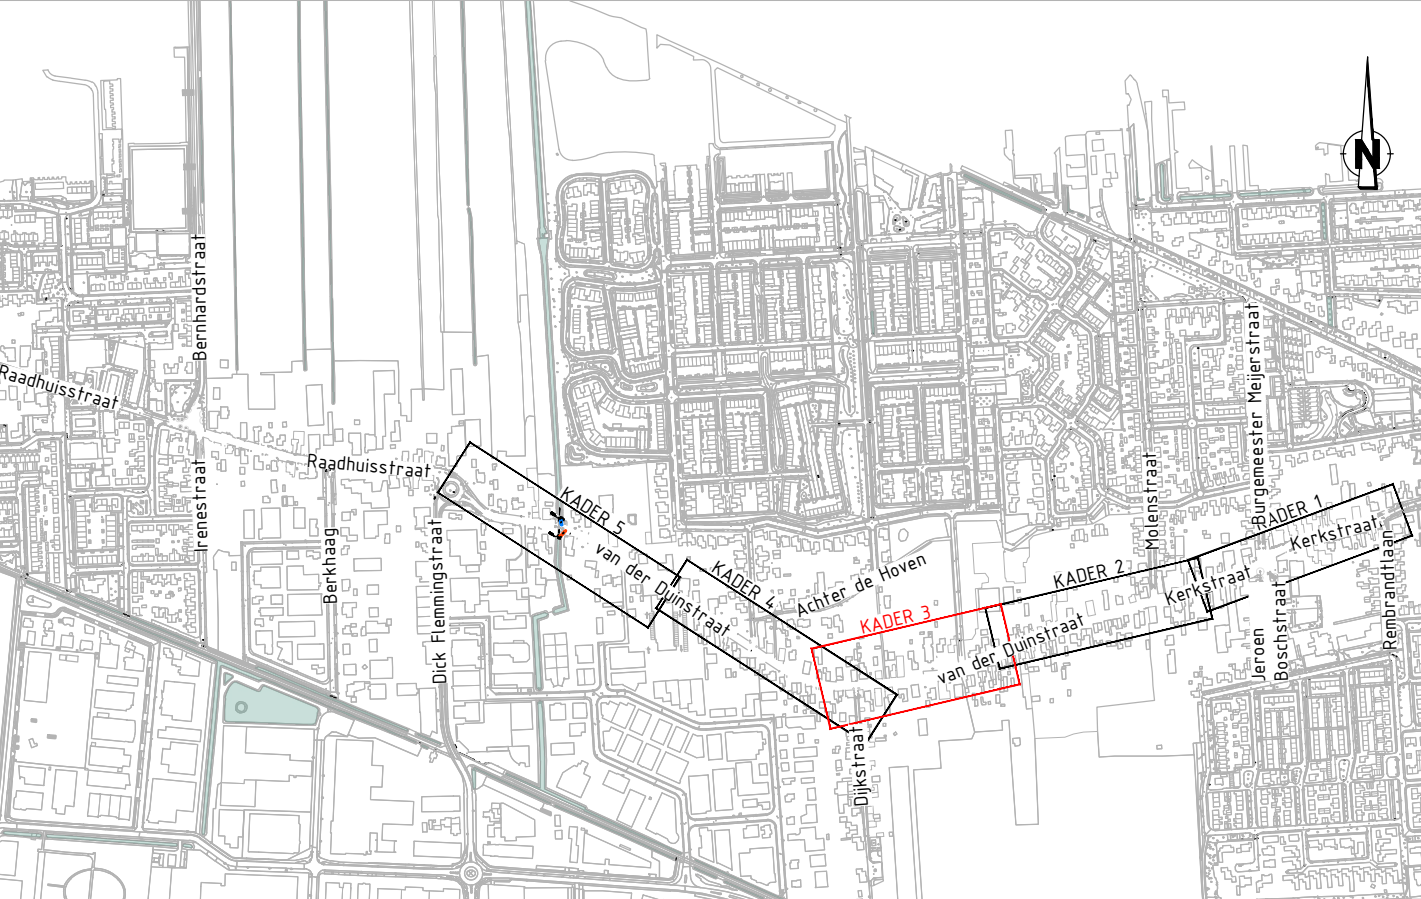


Situatieoverzicht

SCHAAL 1 : 10.000

OPMERKINGEN

- Coördinaatsysteem RD (x, y);
- Maten in meters, tenzij anders vermeld;
- Materiaalmaten in millimeters, tenzij anders vermeld;
- Peilmaten in meters t.o.v. NAP, tenzij anders vermeld;
- Diameters in millimeters, tenzij anders vermeld;
- Maten exclusief kantopsluitingen;
- Ligging kabels en leiding zijn ter indicatie.

Versie		Gedownload door		Beschrijving	
Opdrachtgever		VAN DEN ELSHOUT & DE BONT WAALWIJK			
Project		Groot onderhoud Kerk-/ v.d. Duin-/ Raadhuisstraat in Sprang Capelle			
Onderdeel		Definitief ontwerp - deelgebied 1			
Bovengrondse infra Kerk-/ v.d. Duinstraat - blad 2					
Gedownload door	Gebruikersnaam	Vrijgegeven door	Projectnummer	Formaat	
SvB	JTR	JTR	482302	A4 594x1680 mm	
Paraaf/Datum	Paraaf/Datum	Paraaf/Datum	Bestelnummer	Tekeningnummer	
28-04-2025	28-04-2025	28-04-2025	2304-A	482302-00-BG-03	
				Blad 2/3	Versie 0.3

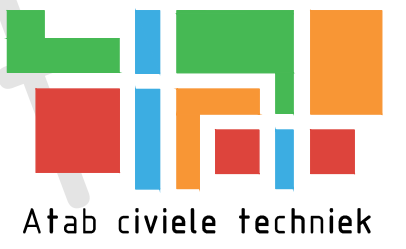

Atab civiele techniek
Veringsstraat 51-B
4251 LC Vianen
T +31 (0)51 620368
E vraag@atabcivieletechniek.nl