


- VERKLARING:**
BESTAANDE SITUATIE
- Bestaande situatie
 - Bestaande kadastrale grens
 - Inrit
 - Bestaand verlichtingsobject
 - Bestaande inspectieput
 - Bestaande ondergrondse afvalcontainer
 - Bestaande ANWB-mast
 - Bestaande verkeersspiegel
 - Bestaande afsluiter / straatpot
 - Bestaande brandhydrant
 - Bestaande regelkast
 - Bestaande slagboom
 - Bestaande trottoirkolk
 - Bestaande fiespaal incl. verkeersbord
 - Bestaande afzetpaal
 - Bestaande boom

- NIEUWE SITUATIE**
- Materiaalgrens
 - OB6 Opsluitband 60x200mm
 - OB10 Aanbrengen opsluitband 100x200mm
 - OB15 Aanbrengen opsluitband 150x250mm
 - TB15 Aanbrengen trottoirband 130/150x250mm
 - RWS22 Aanbrengen RWS-band 110/220x250mm
 - BB-L Aanbrengen bushalteband
 - RWP Aanbrengen rijwielpadband

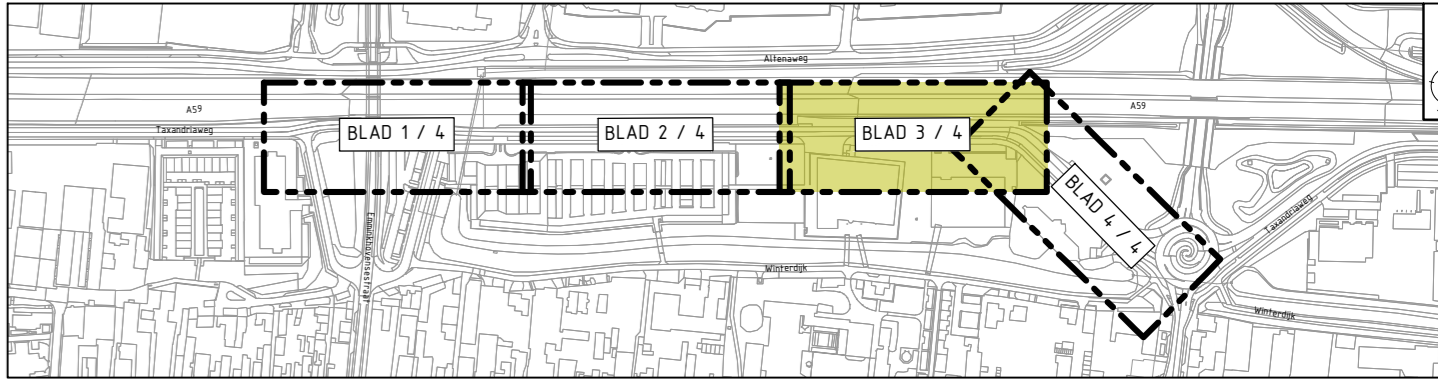

OPMERKINGEN:
Maten in meters, tenzij anders vermeld.
Peilmaten in meters t.o.v. NAP.
0 2 4 6 8m

C-2	13-06-2024	Concept versie 2	R.N.D. Weterings
C-1	31-01-2024	Concept versie 1	R.N.D. Weterings
Versie	Datum	Omschrijving	Getekend door

Opdrachtgever
Gemeente Waalwijk

Project
Reconstructie Taxandriaweg te Waalwijk

Onderdeel
Definitief ontwerp bovengrondse infra - blad 3

In 4 bladen, bladnummer 3

GEO INFRA B.V.
Civieltechnisch Ingenieursbureau
BedrijvenPark BorchWerk
Emmerlook 18
4751 XE OUD GASTEL
T (0165) 349 350
F (0165) 349 379
E info@geoinfra.nl
I www.geoinfra.nl

- Aanbrengen ononderbroken streep, breedte 10cm, van thermoplast
- Aanbrengen ononderbroken dubbele asmarkering, breedte 10cm, van thermoplast
- Aanbrengen 0.50-0.50 streep, breedte 10cm, van thermoplast
- Aanbrengen 1.00-1.00 streep, breedte 10cm, van thermoplast
- Aanbrengen 1.00-3.00 streep, breedte 10cm, van thermoplast
- Aanbrengen haaiendmarkering
- Aanbrengen vlakvullende marking, van thermoplast
- Aanbrengen symbolmarkering van thermoplast
- Maken trapfrees
- Herstraten aansluitende verharding
- Verplaatsen lichtmast
- Plaatsen verkeersbord
- Plaatsen houten palen voorzien van draad
- Aanbrengen straatkolk
- Aanbrengen trottoirkolk
- Aanbrengen grasbetontegels 600x400x120mm (nooduitgang parkeerterrein)
- Aanbrengen betontegels 200x200x80mm, stroomlagen, kleur: grijs (inritten)
- Aanbrengen betontegels 200x200x80mm, halfsteensverband, kleur: grijs (bushaltes)
- Aanbrengen betontegels 200x200x80mm, halfsteensverband, kleur: grijs (trottoirs)
- Aanbrengen betonstraatstenen, keurformaat, keperverband, kleur: grijs (parkeerstroken)
- Aanbrengen straatbakstenen, keurformaat, keperverband, kleur: rood (hergebruik)
- Aanbrengen asfaltverharding (rijbaan)
 - Deklaag: SMA-NL- 11B (zwart), dikte 35mm;
 - Tussenlaag: AC 16 bind TL-B, dikte 50mm;
 - Onderlaag: AC 22 base OL-B, dikte 60mm;
- Inzaaien bloemrijk gazon met solitaire heesters
- Inzaaien gazon
- Aanplanten haag / blokbeplanting
- Aanplanten struweel beplanting, soorten n.t.b.
- Aanplanten bloeiende beplanting, soorten n.t.b.
- Aanplanten boom, soorten n.t.b.